



植栽

| 記号 | 名称 | H | C | W | 数量 | 単位 | 備考 |
|----|----------|------|-----------|-----|---------|----------------|-------------------|
| ○ | 既存樹保全 | | 0.75~0.90 | | | 本 | |
| ○ | エゾヤマザクラ | 5.0 | 0.30 | 1.8 | 12 | 本 | ハツ排支柱 |
| ○ | ノルウエーカエデ | 2.0 | | | 6 | 本 | 添柱支柱 |
| ○ | トドマツ | 3.0 | | 1.2 | 2 | 本 | 二脚鳥居支柱 |
| ○ | アカエゾマツ | 3.0 | | 1.2 | 4 | 本 | 二脚鳥居支柱 |
| ○ | オニグルミ | 3.0 | 0.12 | | 3 | 本 | 二脚鳥居支柱 |
| ○ | カシワ | 2.5 | 0.15 | | 1 | 本 | 二脚鳥居支柱 |
| ○ | ミズナラ | 3.0 | 0.12 | | 3 | 本 | 二脚鳥居支柱 |
| ○ | ナナカマド | 4.0 | 0.18 | 0.8 | 4 | 本 | 二脚鳥居支柱 |
| ○ | アズキナシ | 3.5 | 0.15 | | 2 | 本 | 二脚鳥居支柱 |
| ○ | イタヤカエデ | 4.0 | 0.18 | | 4 | 本 | 二脚鳥居支柱 |
| ○ | シナノキ | 4.0 | 0.18 | | 2 | 本 | 二脚鳥居支柱 |
| ■ | 芝生 | | | | 3,246.9 | m ² | |
| ■ | コトネアスター | 10.3 | | | 2.25 | m ² | 9株/m ² |


二脚鳥居支柱 S=1:20

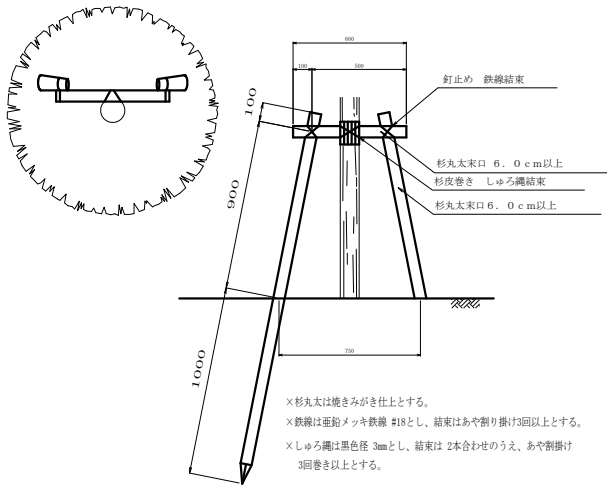


芝生 S=1:10

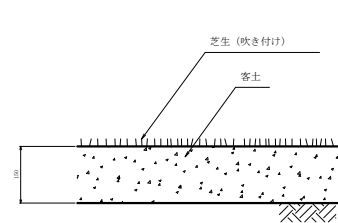

×杉丸太は焼きみがき仕上とする。
×鉄線は亜鉛メッキ鉄線 #18とし、結束はあや振り掛け3回以上とする。
×しゅうろ縄は黒色径 3mmとし、結束は 2本合わせのうえ、あや振り掛け 3回巻き以上とする。

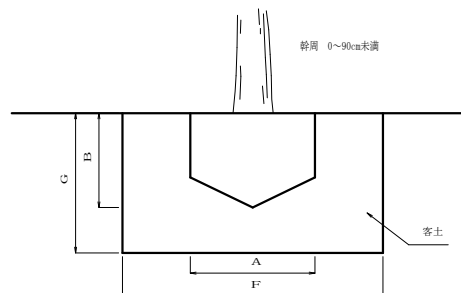

植栽平面図

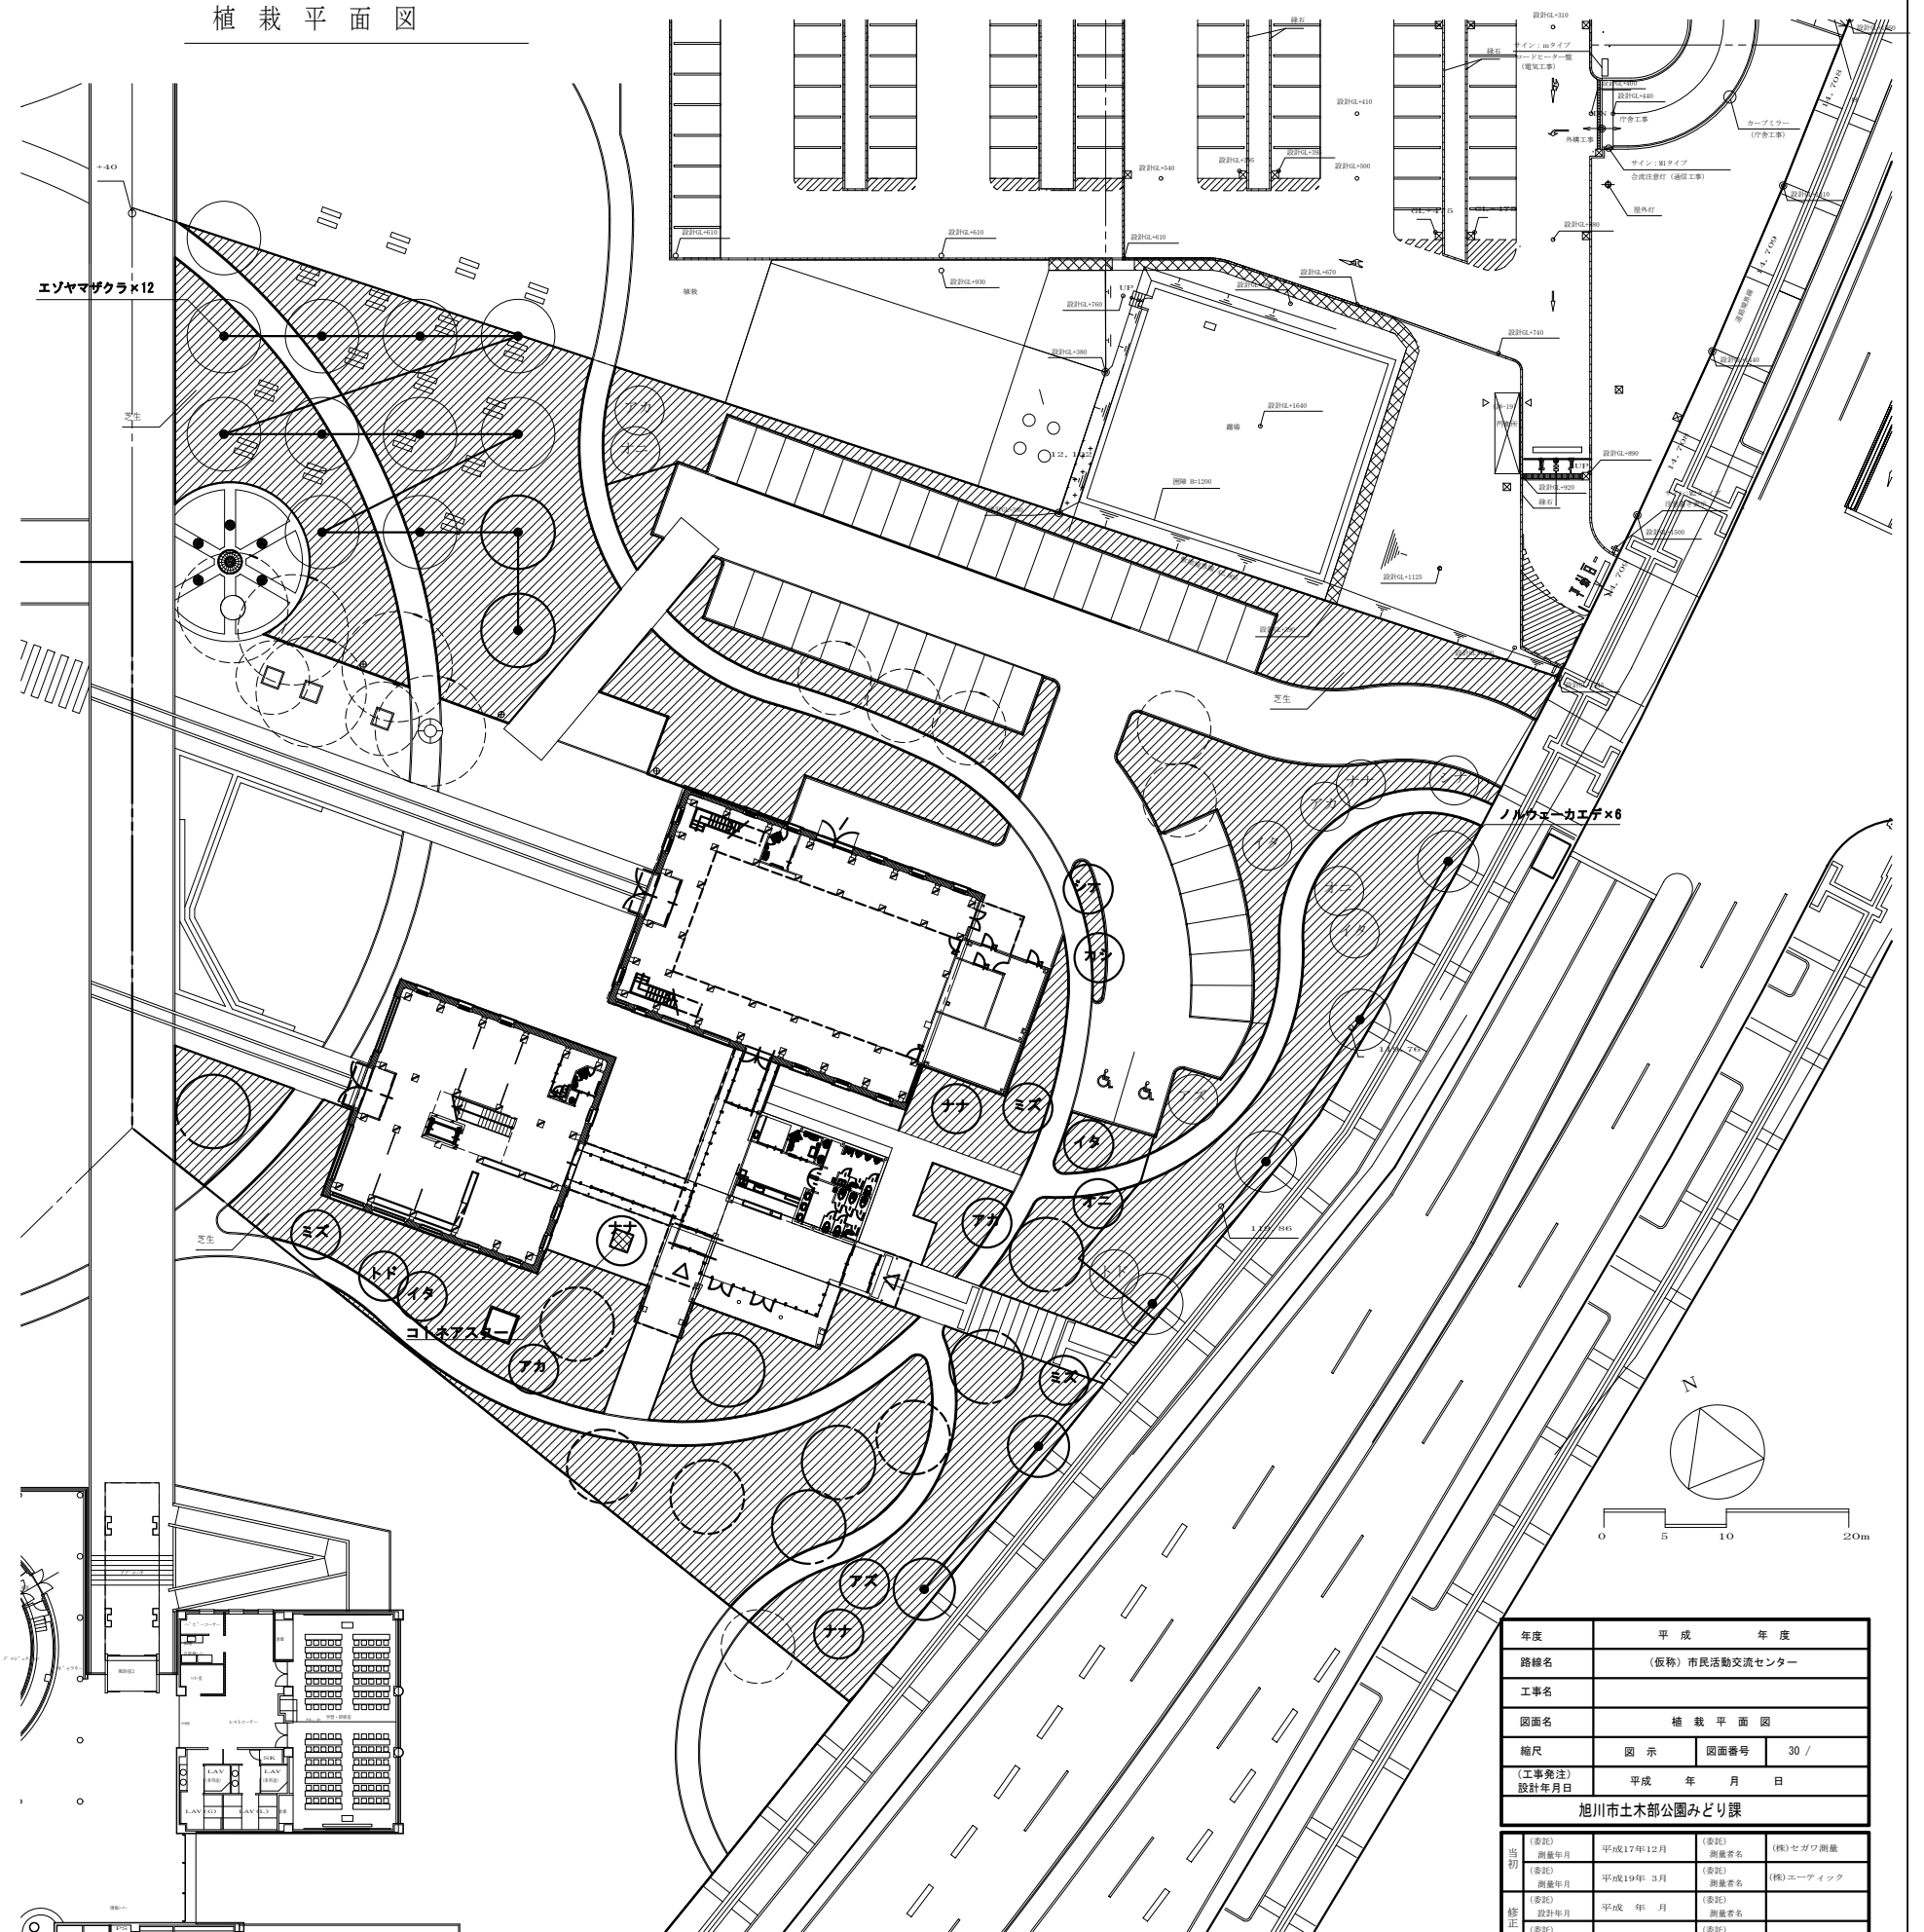

| | | | |
|--------------|--------------------|-----------|-----------|
| 年度 | 平成 | 年度 | |
| 路線名 | (仮称) 市民活動交流センター | | |
| 工事名 | | | |
| 図面名 | 植栽平面図 | | |
| 縮尺 | 図示 | 図面番号 | 30 / |
| (工事発注) 設計年月日 | 平成 | 年 | 月 日 |
| 旭川市土部公園みどり課 | | | |
| 当初 | (委託) 測量年月 平成17年12月 | (委託) 測量者名 | (株)セガフ測量 |
| | (委託) 測量年月 平成19年3月 | (委託) 測量者名 | (株)エーアイック |
| 修正 | (委託) 設計年月 平成 年 月 | (委託) 測量者名 | |
| | (委託) 設計年月 平成 年 月 | (委託) 測量者名 | |