



平成 17 年度

平面図尺	縮尺	1/600	0 5 10 20m
校名	神居古潭中学校		
設置番号	設置府県	(市町村)	(学 校)

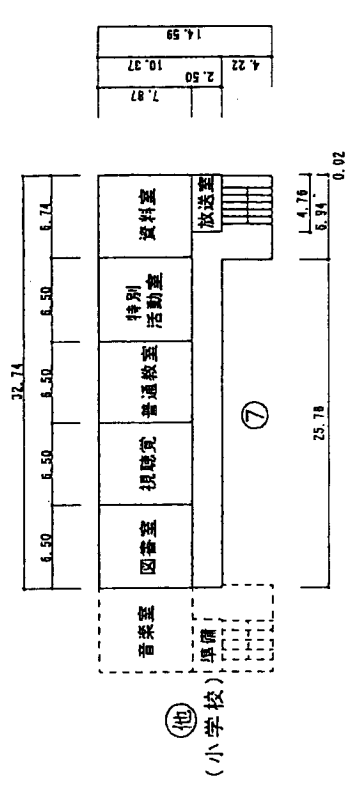

2 階

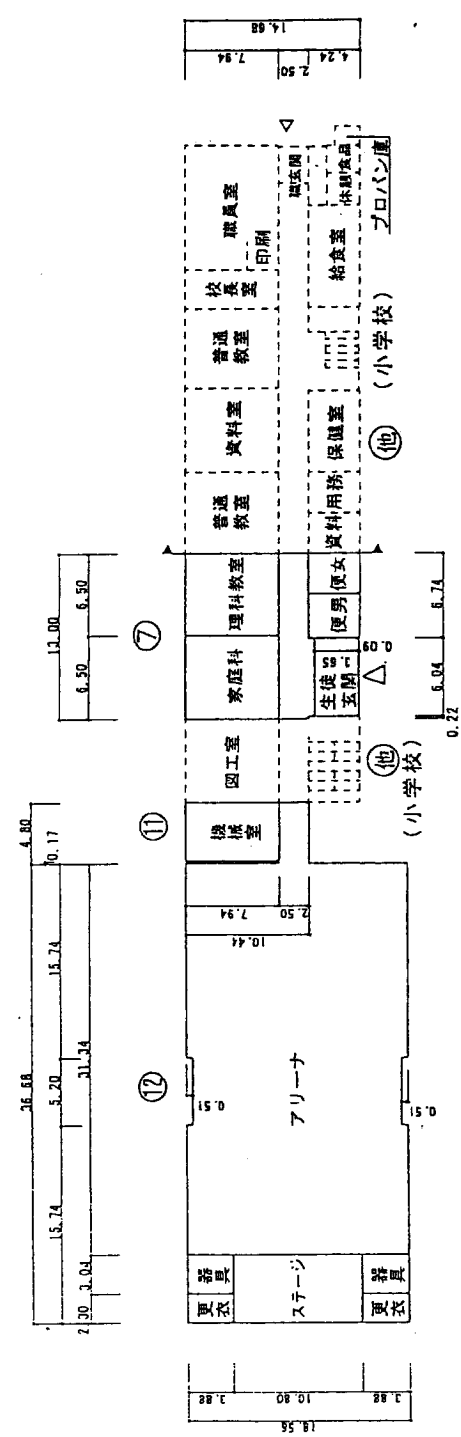

1 階

◁ 建物への主要出入口

機械室 37m²