

公國  
返群 7~9.  
9~體自營室內野鳥 1~2

自營之統合年商館3~5.

x10.1

NTTへ→化粧鏡

平成36年 2月 8日 作成




近文園3~6~7  
〃 6~自営総合プール~2

近文園7~自営陸上競技場  
〃 ~自営公衆トイレ

近文園7~9~10  
〃 10~自営近文相撲  
場1. X/10.2

平成36年 2月 8日 作成

NTT  
ケーブルTV

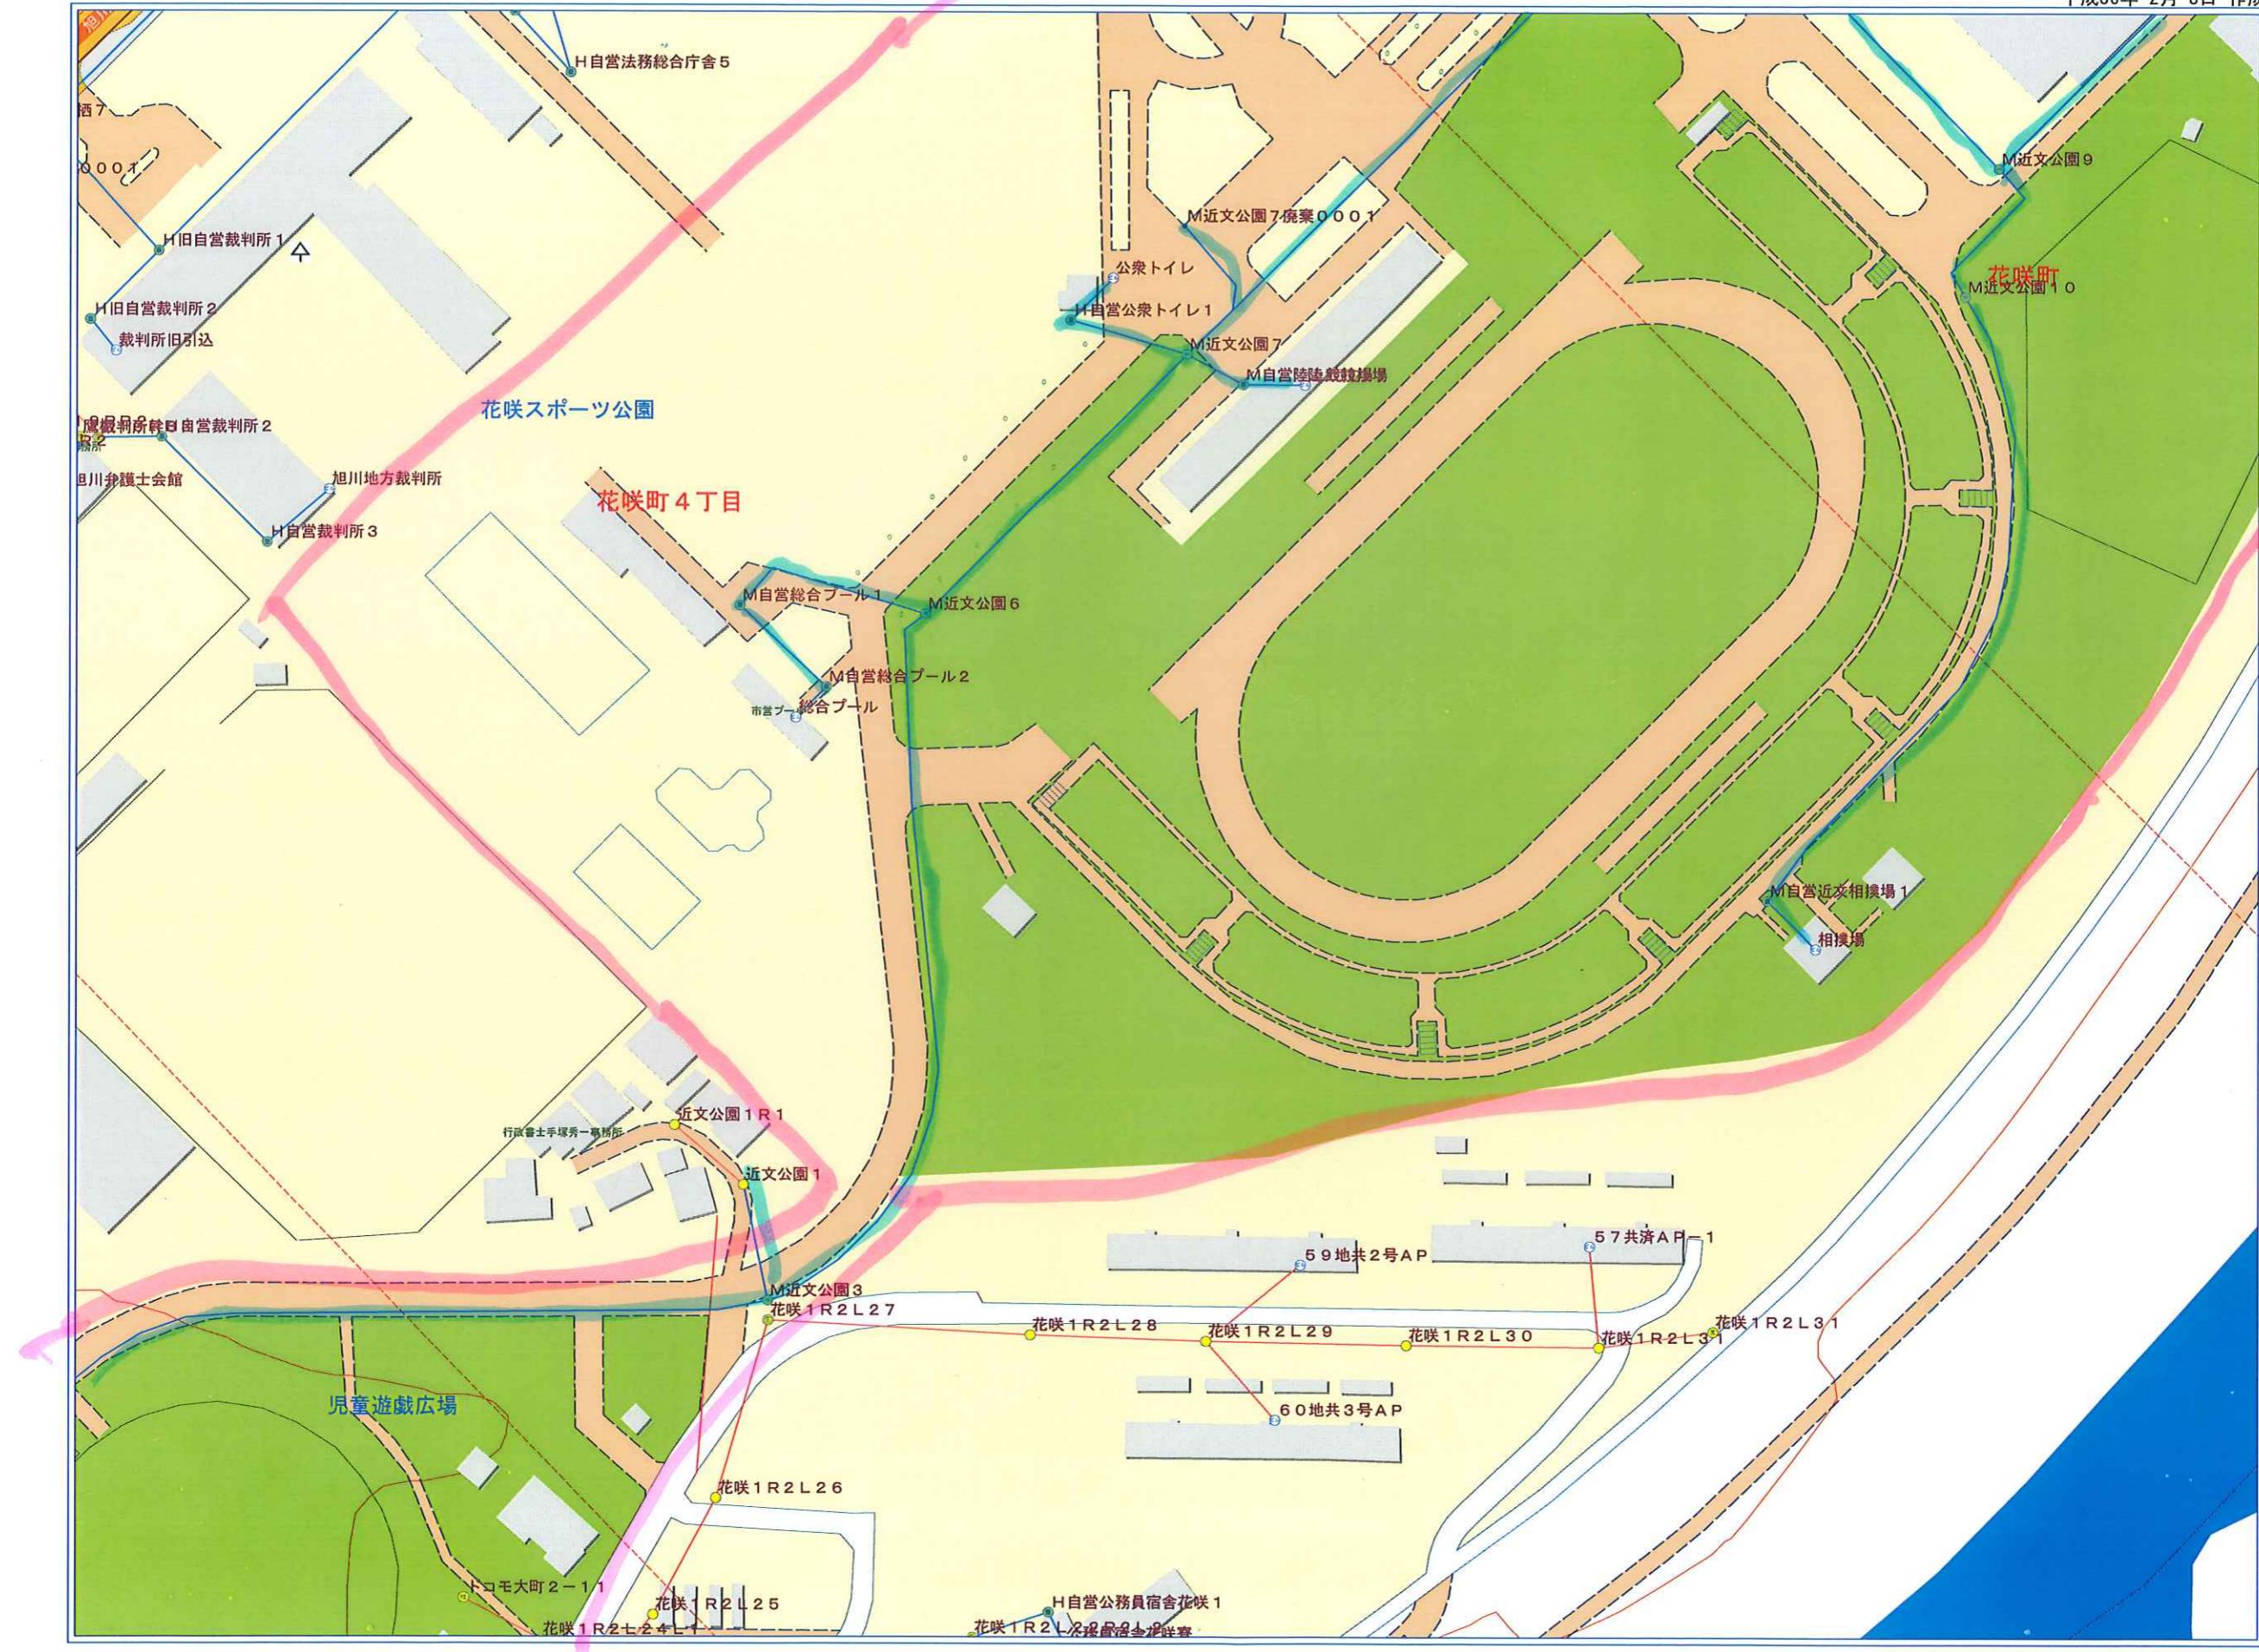

M近文公園2R1～2R1R1  
自営テニス1～4.

M近文公園1～自営硬式野球場1～スバルヒン球場  
1～2～自営球技場  
2～3

X10.3

平成36年2月8日作成


NTTテレコム  
42室




八〇. 4

平成36年 2月 8日 作成



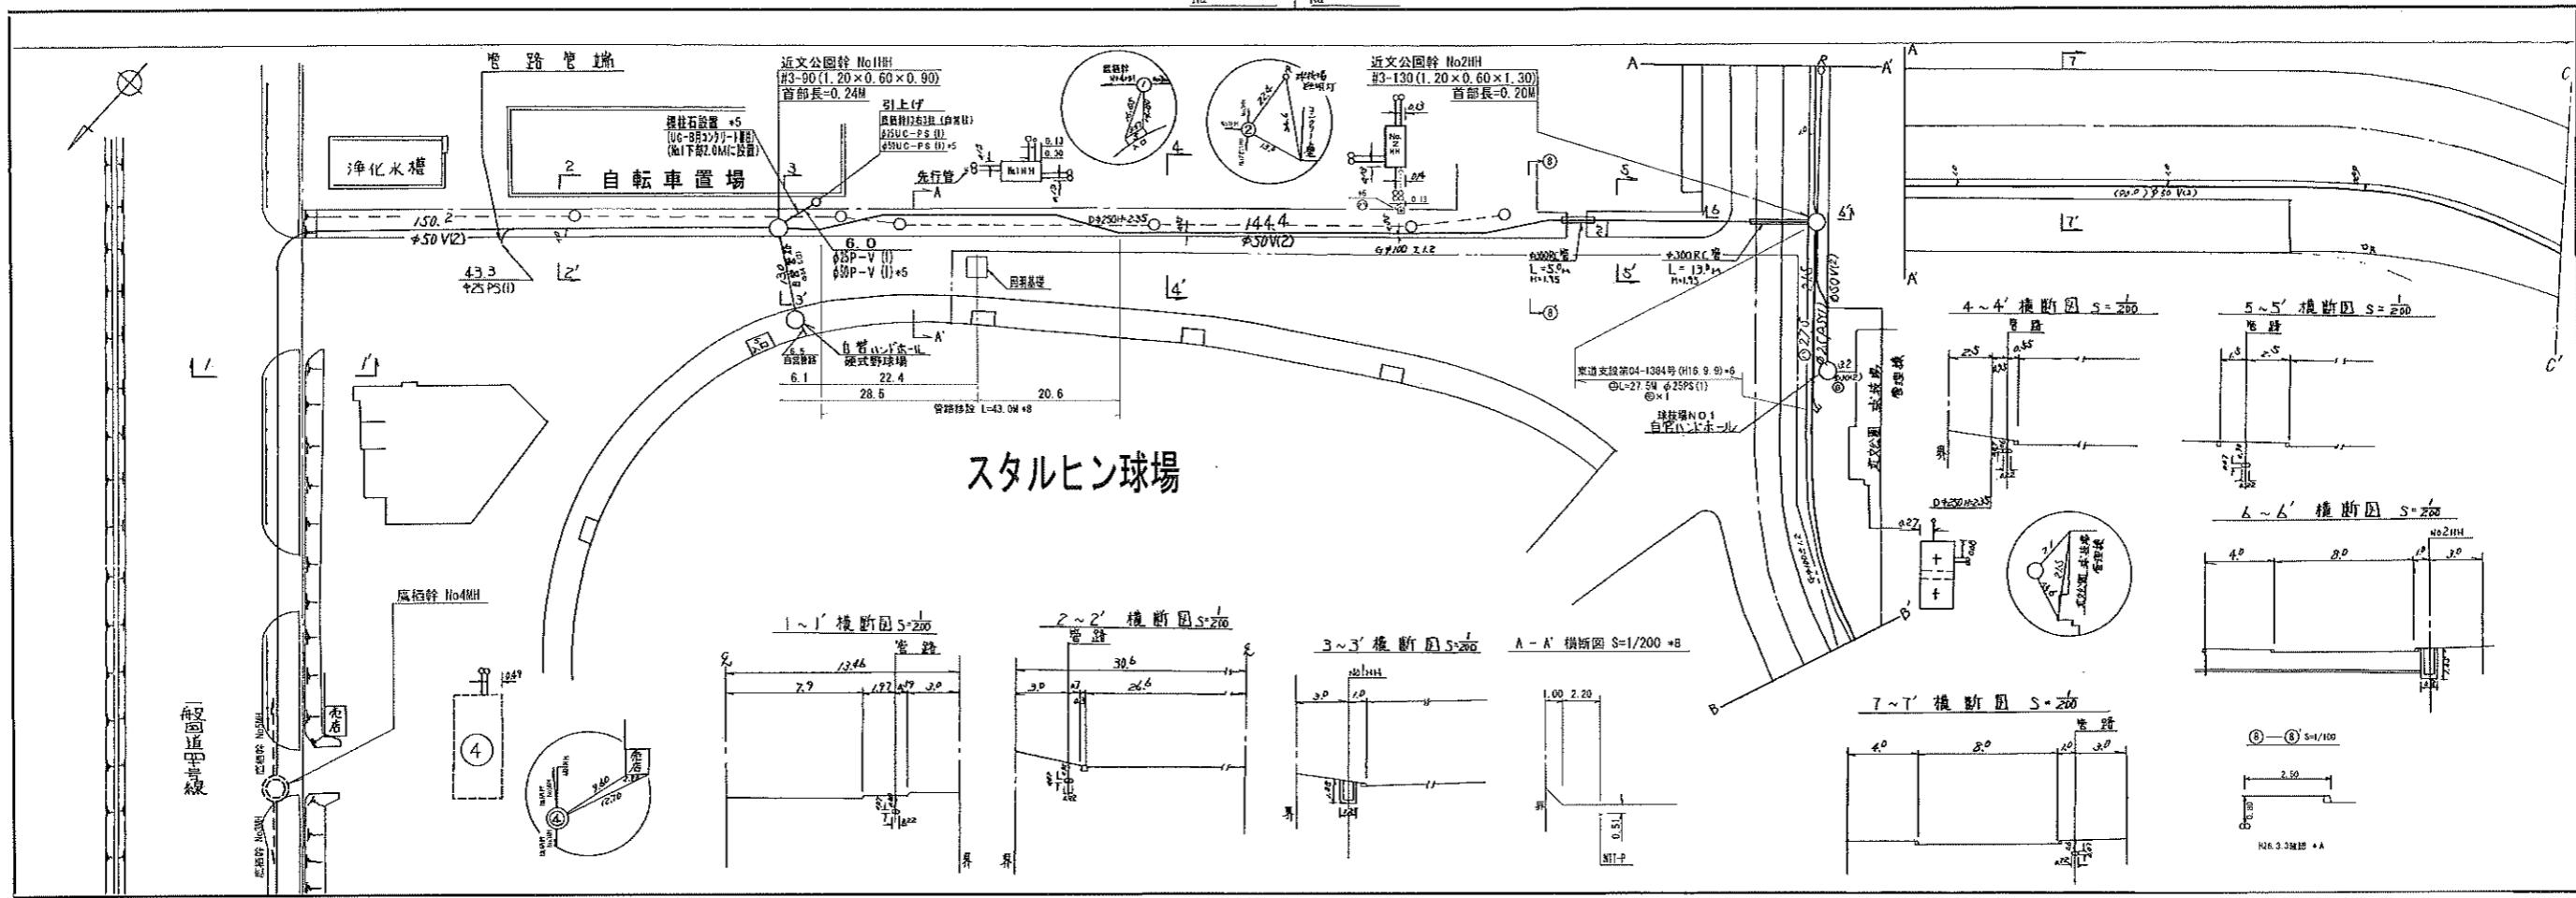


NTT東日本電信電話(株)

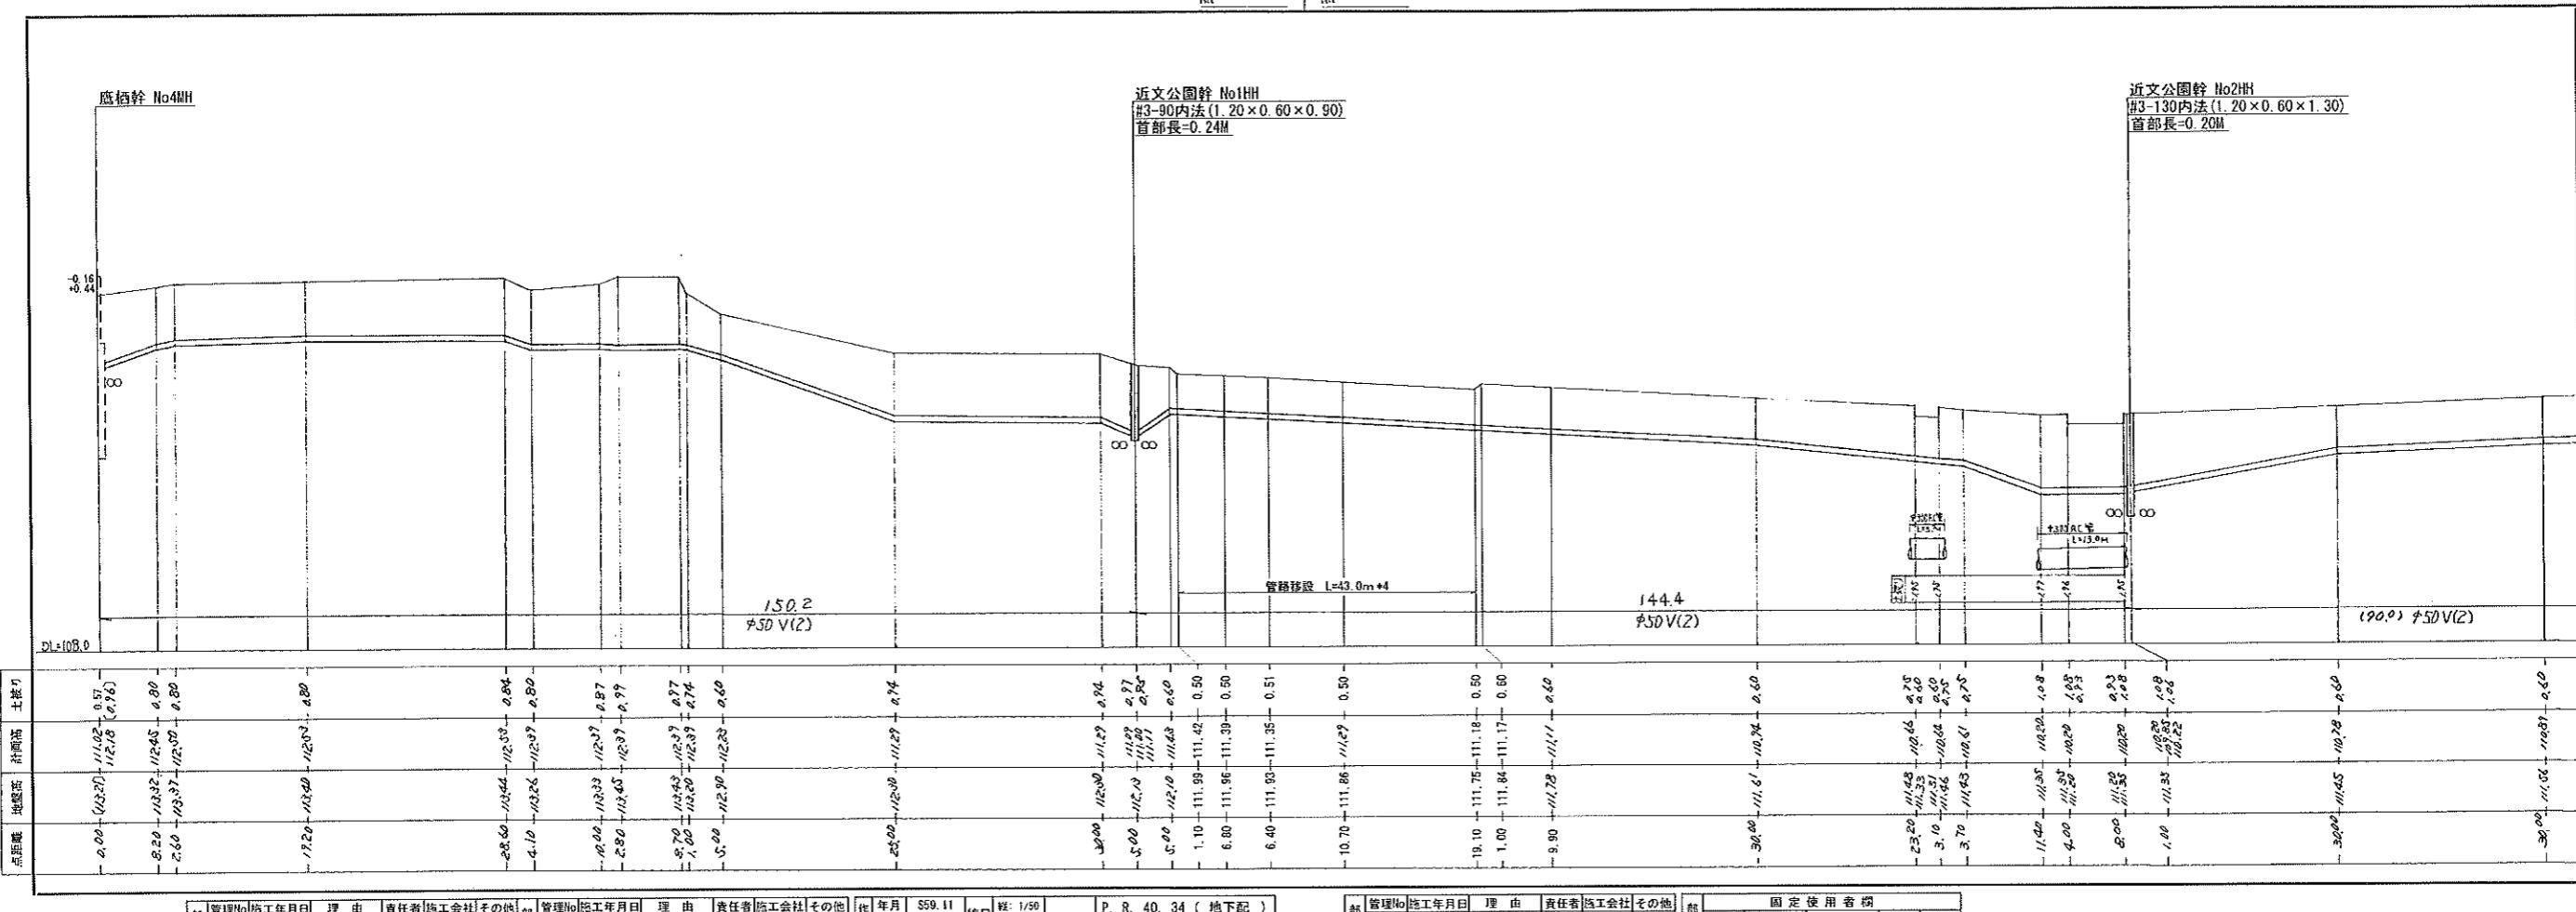

部分 修正	管理No		施工年月日		理 由		責任者		施工会社		その他の 部 分	
	*	1	H13. 3	現況調査	荒木							
	*	2	H18. 1	現況調査	内村							
	*	3	H18. 12	旭川春光サボ	堀井 つうけん							
	*	4	H24. 12	簡易S	景井 つうけん							

作成年月 度	S59. 11		経尺 横:1/500	図名 WTP東日本北海道支店エリア 旭川	P. R. 40. 34 ( 地下配 )			
	管理No	施工年月日			理 由	責任者	施工会社	その他の 部 分
	*	5						
	*	6						
	*	7						
	*	8						


部分 修正	管理No		施工年月日		理 由		責任者		施工会社		その他の 部 分	
	*	9	*	10	*	11	*	12	*	13	*	14
	*	A										
	*	B										
	*	C	H22. 8	PR整備	伊藤	設備管理						

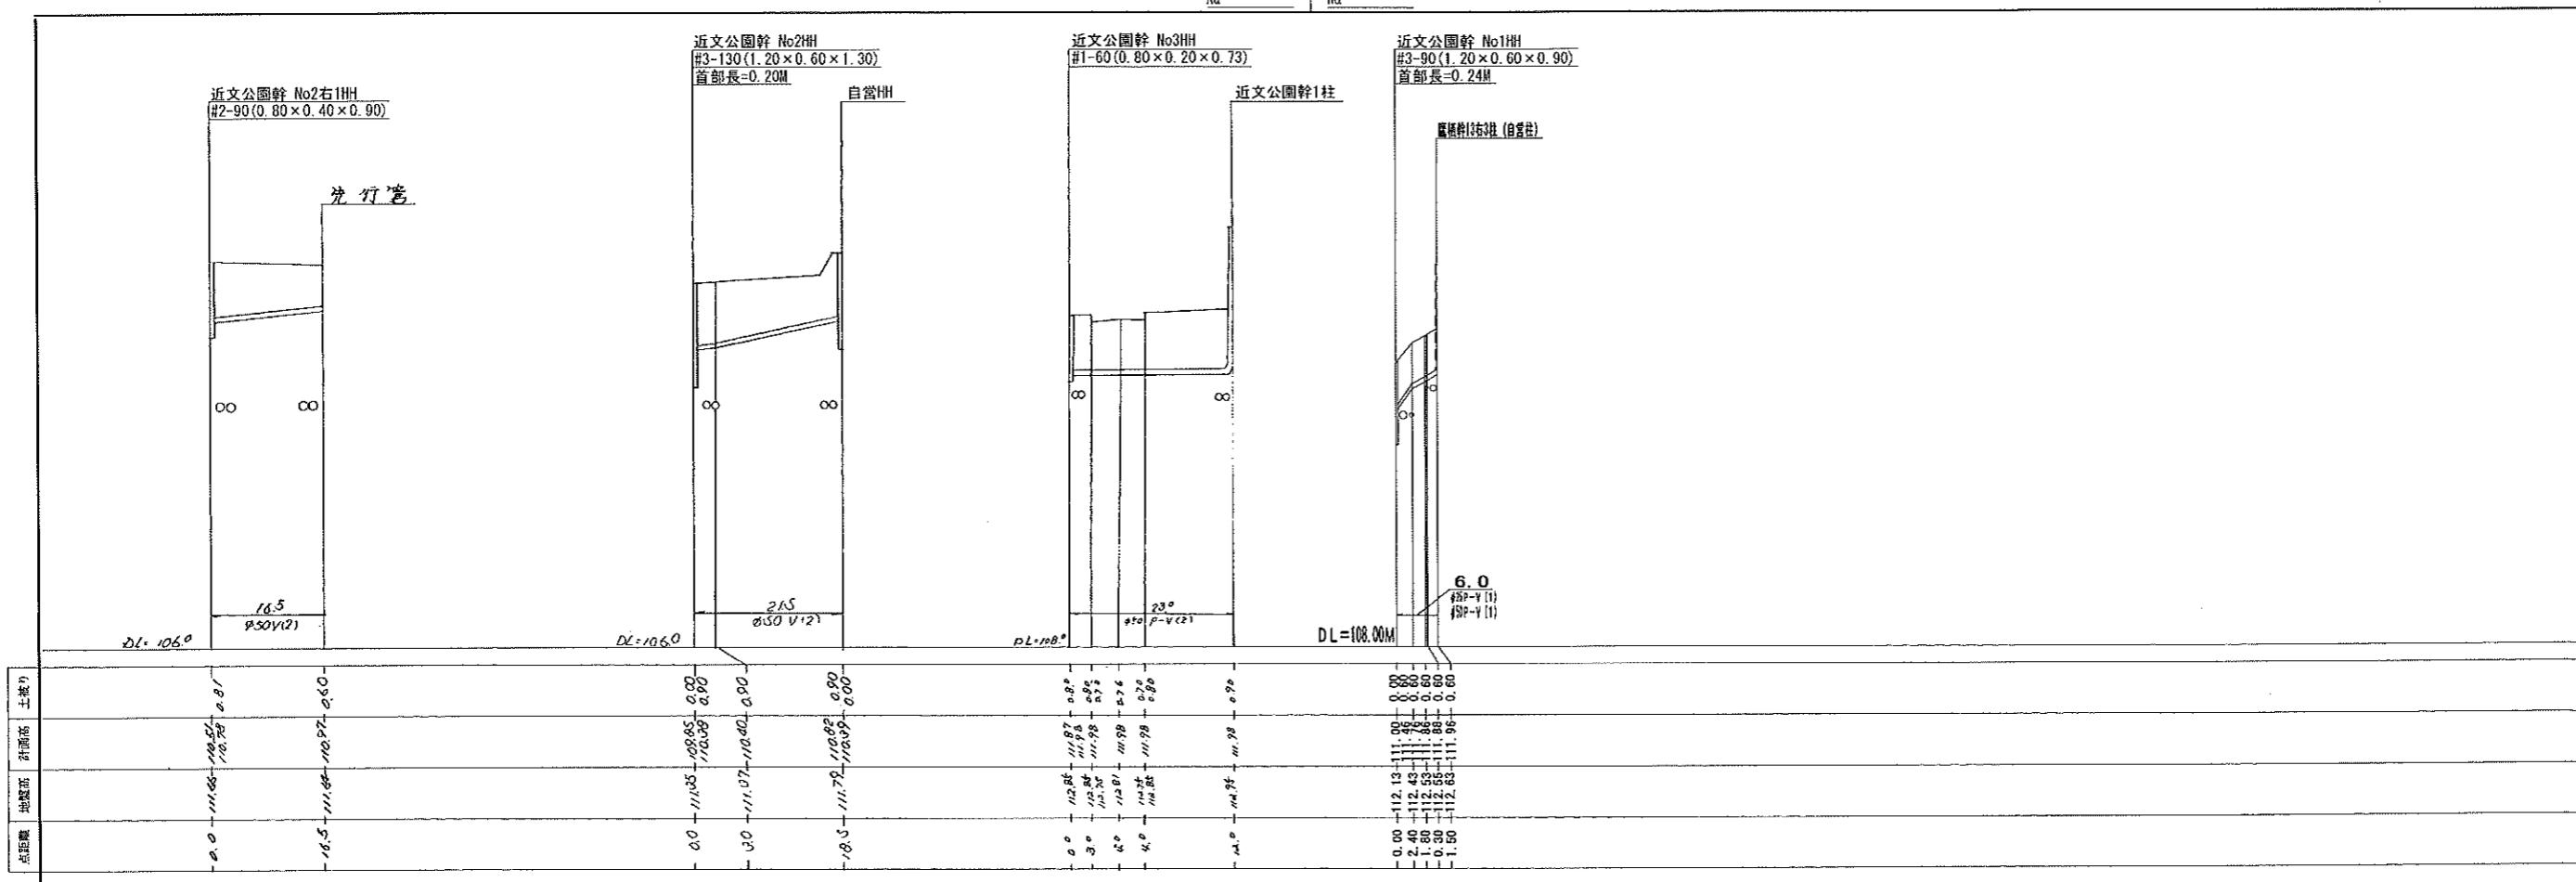

部 分	管理号	施工年月日	理 由	责任人	施工人
	* 9				
	* 10				
	* 11				
正	* 12				

会社 その他		固 定 使 用 者 柜			
部 分 檢 正	施工年月日	理 由	責任者	その他の 記入欄	
		立会業務		後藤哲司	
		現況調査		後藤哲司	
		＊ A		後藤哲司	
		＊ B		後藤哲司	
		＊ C	H22. 8	PR登録	伊 郡
				後藤哲司	

# 近文公園

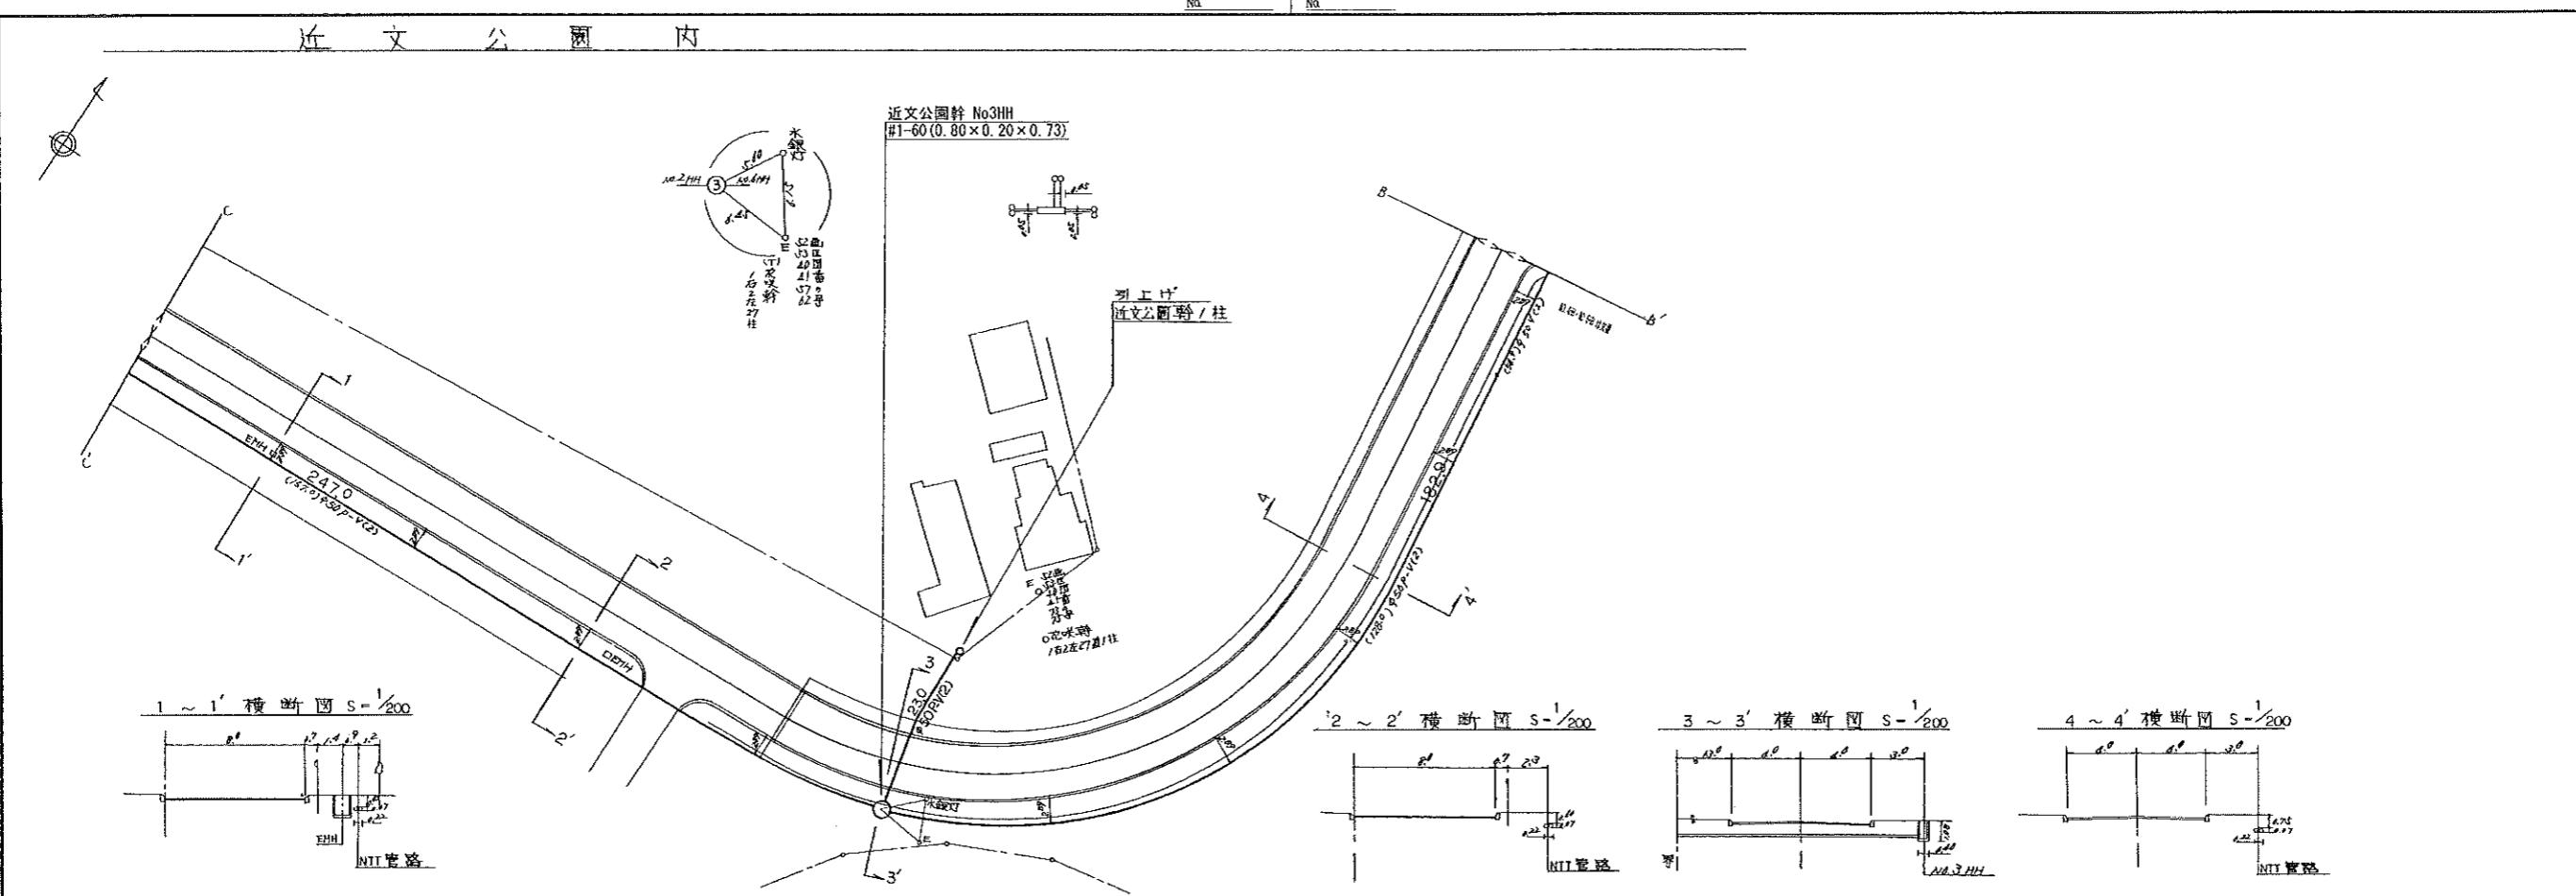


部分修正	管理No.	格年月日	理 由	責任者	施工会社	その他の 部	管理No.	格年月日	理 由	責任者	施工会社	その他の 部
	* 1	H 7. 7	固定資産現況	内 村			*	5				
	* 2						*	6				
	* 3						*	7				
	* 4					正	*	8				

その他	年月	S61.12	倍尺	1/500	図名	P. R. 40. 33 ( 地下配 管 )
	理由	新規				平面図
	NIT東日本北海道支店		エリア	旭川		
	ビル名	春光	捺名 区間	近文公園幹	図番	


協 議 會	年 月 日	申 請 番 号	回 答 書	年 月 日	申 請 番 号	工 事 Ho
	60. 6. 18	旭支涉第08-006号		S61. 6. 23	61公指令第247号	

部分 修正	管理No	施工年月日	理 由	責任者	施工会社	その他の 記入欄
	* 9					
	* 10					
	* 11					
	* 12					

部分修正	固定使用者機				
	管理No	施工年月日	理由	責任者	その他
	* A		立会業務		設備管
	* B		現況調査		設備管
	* C	H22. 8	PR整備	伊藤	設備管

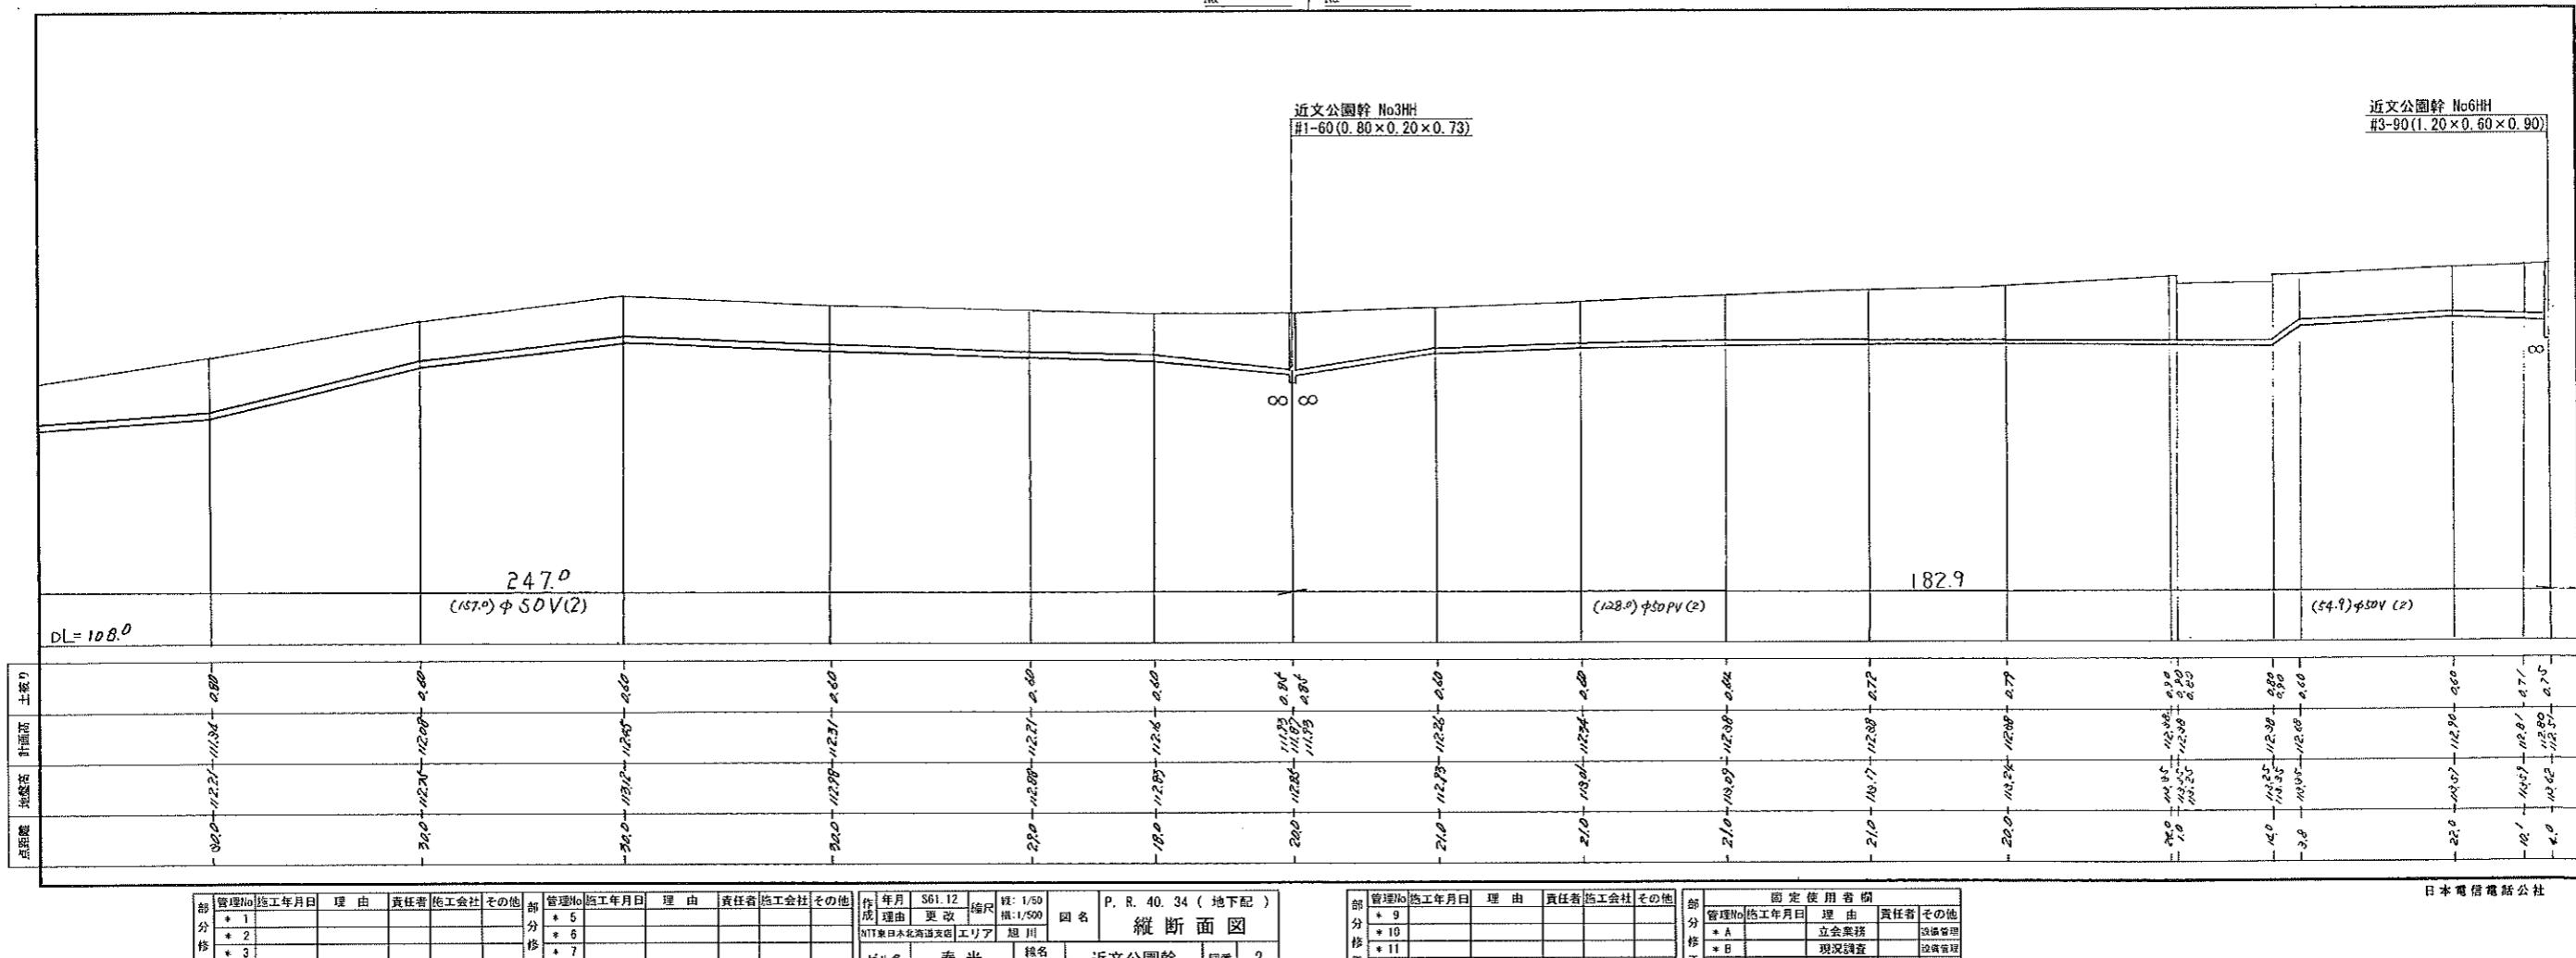

日本電信電話公社

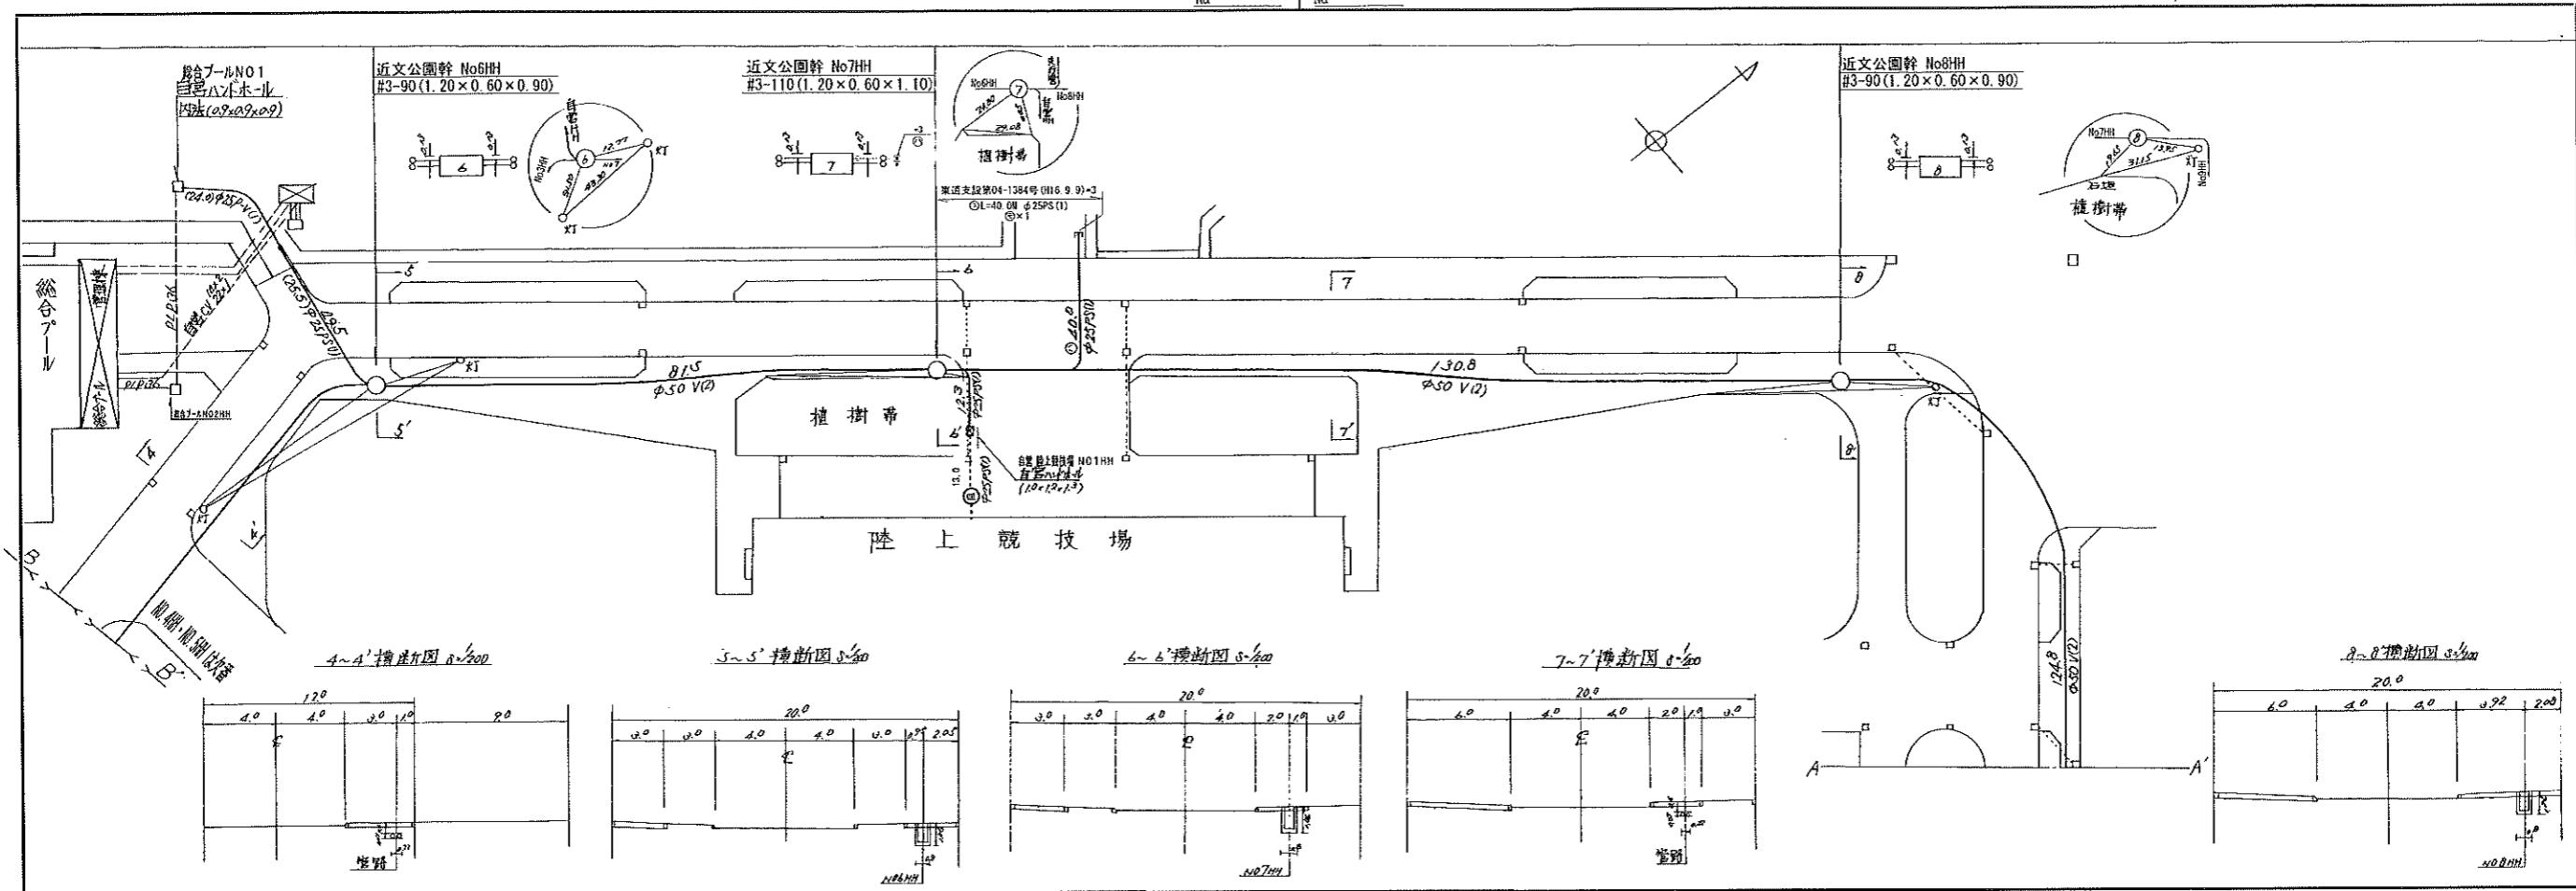

部	管理No	施工年月日	理 由	責任者	施工会社	その他の 記録
* 1	S61.12	新規工事	川端			
* 2	H7.7	固定資産現況	内村			
* 3	H17.2	旭川管内No226	佐々木			
* 4	H18.1	現況調査	内村			


部	管理No	施工年月日	理 由	責任者	施工会社	その他の 記録
* 5						
* 6						
* 7						
* 8						

作成 理由	新規	縮尺	1/500	図名	P. R. 40. 33 ( 地下配 )
新規					

依 頼 書	年 月 日	申 請 番 号	回	年 月 日	申 請 番 号	工 事 No
	S57. 6. 18	旭通運第262号		S57. 6. 20	57道4	
	S57. 7. 9	旭通運第359号		S57. 7. 20	57公指令第190号	
	H16. 11. 22	北旭段第2500号				

部	管理No	施工年月日	理 由	責任者	施工会社	その他の 記録
* 9						
* 10						
* 11						
* 12						

部	管理No	施工年月日	理 由	責任者	施工会社	その他の 記録
* A						
* B						
* C						

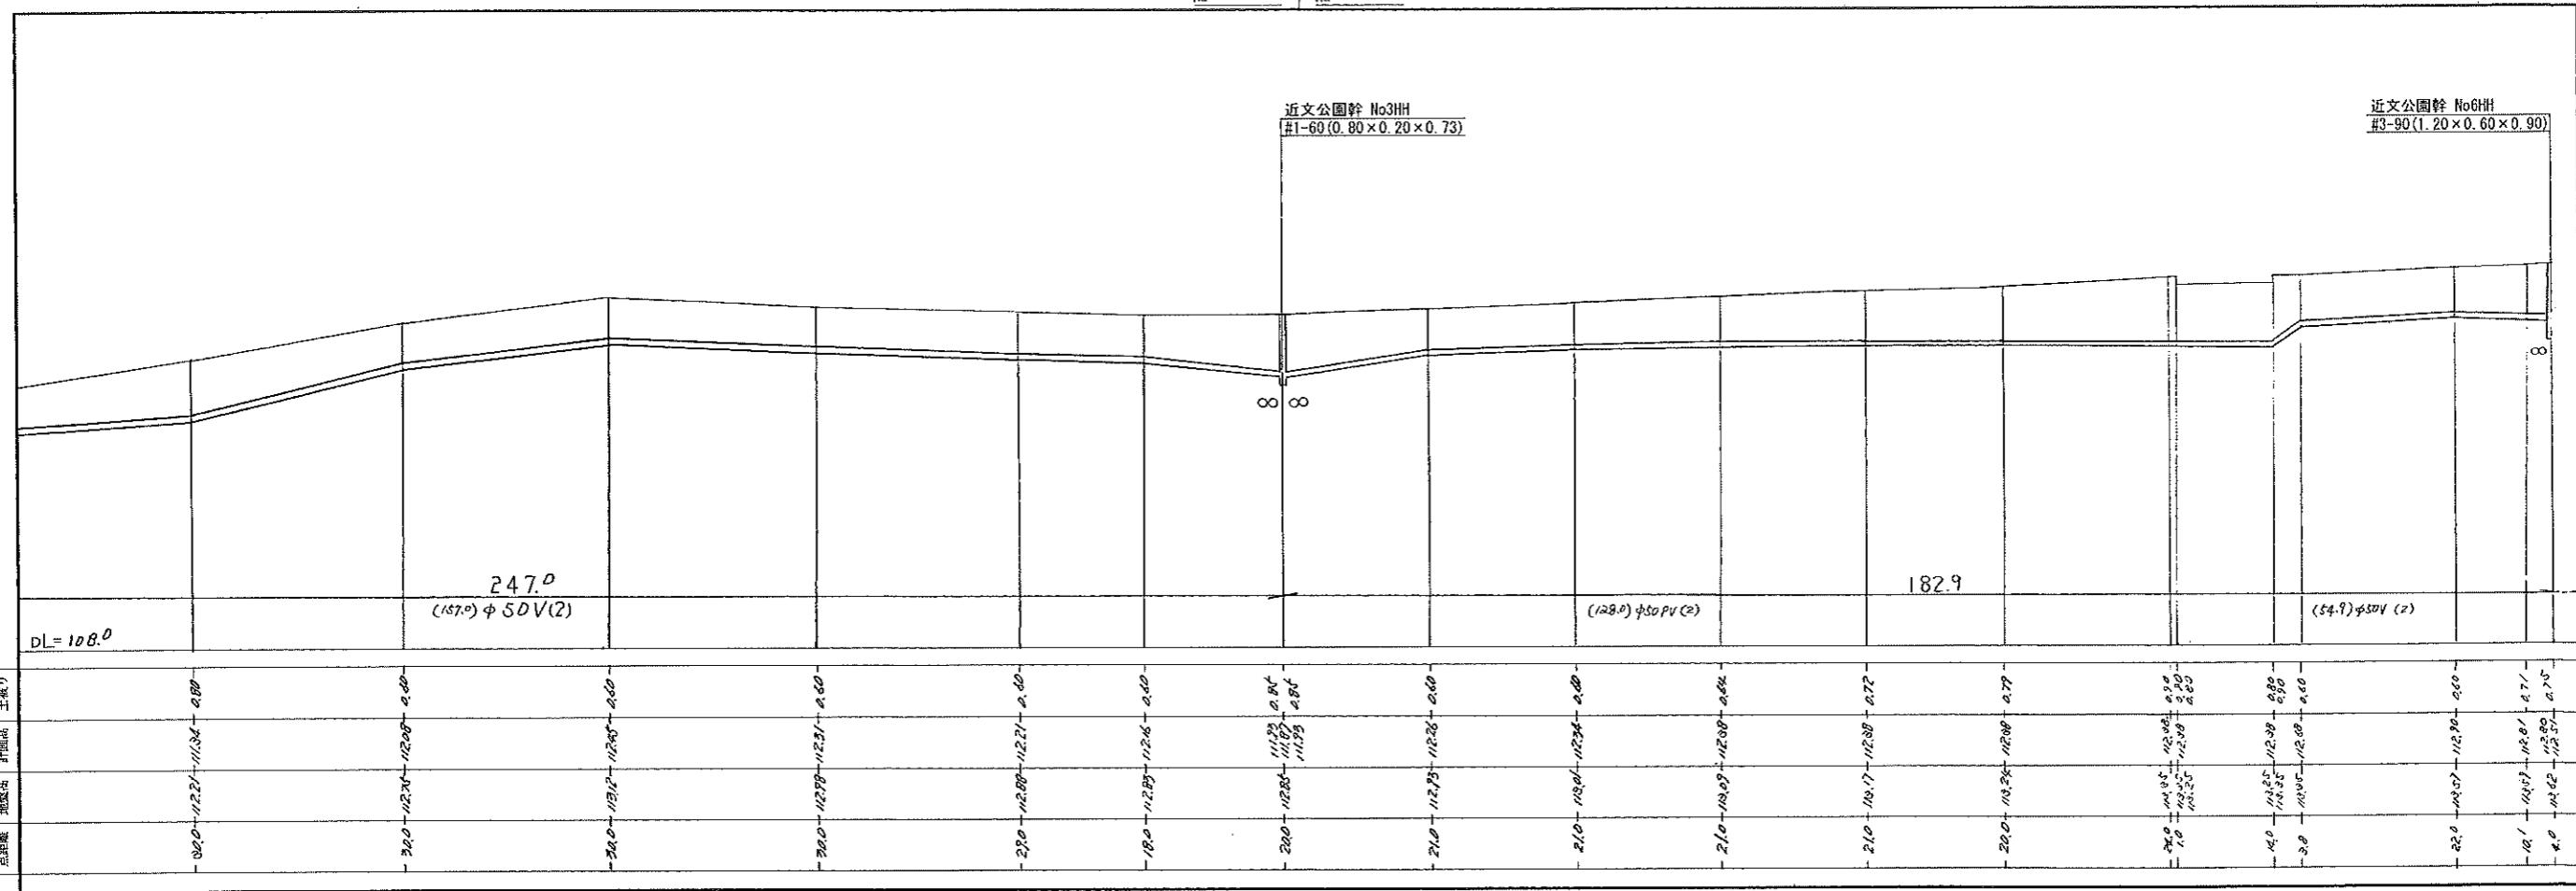


点距離 地盤高 断面高 土被り

部分 修 正	管理No				施工年月日				理由				責任者				施工会社				その他				部 分 修 正	管理No				施工年月日				理由				責任者				施工会社				その他			
	* 1				* 5				* 9				* 10				* 14				* 18				* 22				* 26				* 30				* 34				* 38								
*	1								*	5							*	9																															
*	2								*	6							*	10																															
*	3								*	7							*	11																															
*	4								*	8							*	12																															

作成年月日 S61.12 組尺: 1/50  
理由: 更 改 構尺: 1/500 図名: P. R. 40. 34 ( 地下配 )  
NTT東日本名古屋支店 エリア: 堀川  
ビル名: 春光 標名: 近文公園幹 図番: 2


部分 修 正	管理No				施工年月日				理由				責任者				施工会社				その他				部 分 修 正	管理No				施工年月日				理由				責任者				施工会社				その他			
	* 9				* 13				* 17				* 21				* 25				* 29				* 3				* 7				* 11				* 15												
*	9								*	10							*	11																															
*	10								*	11							*	12																															
*	11								*	12							*	13																															
*	12	

日本電信電話公社

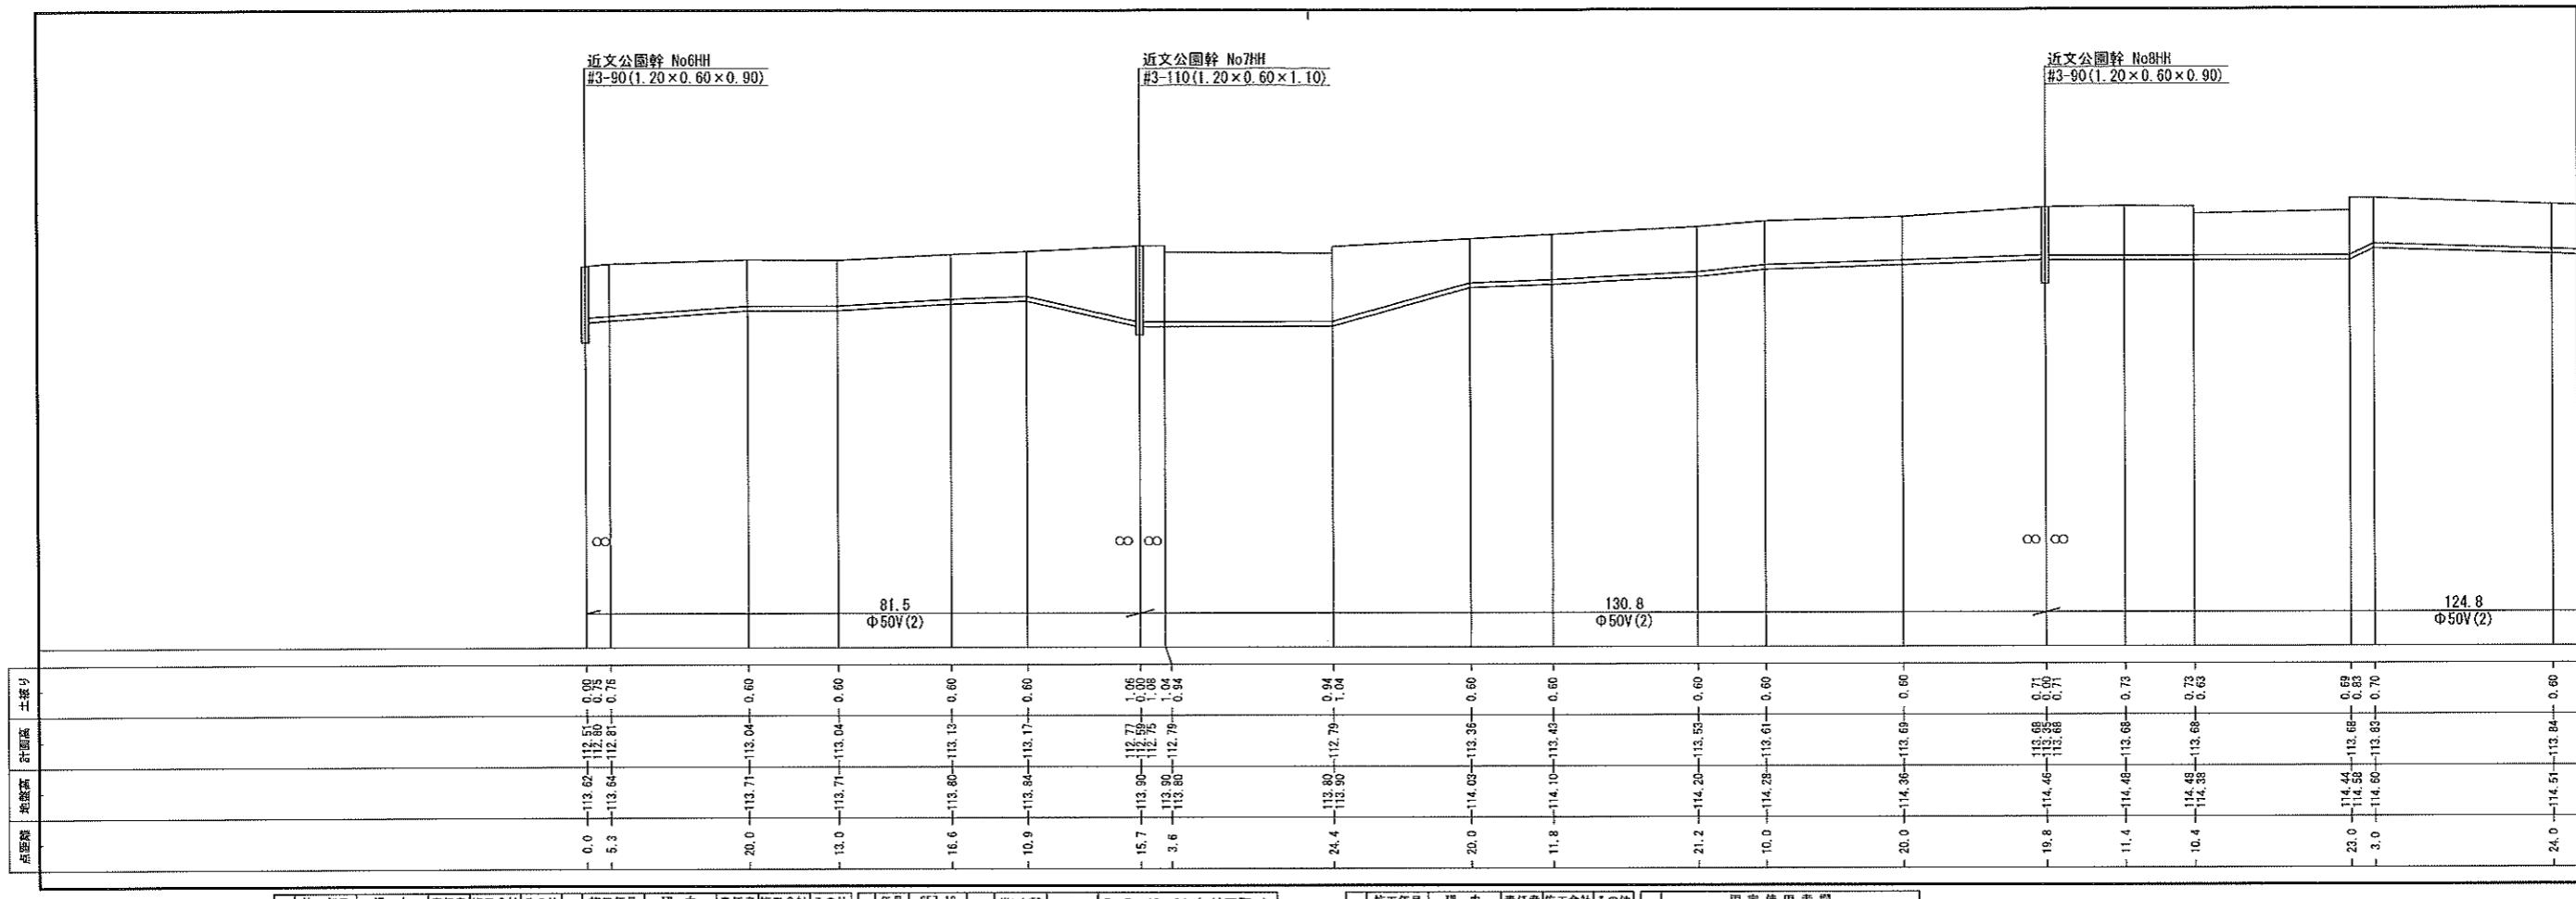


近文公園

→ No.

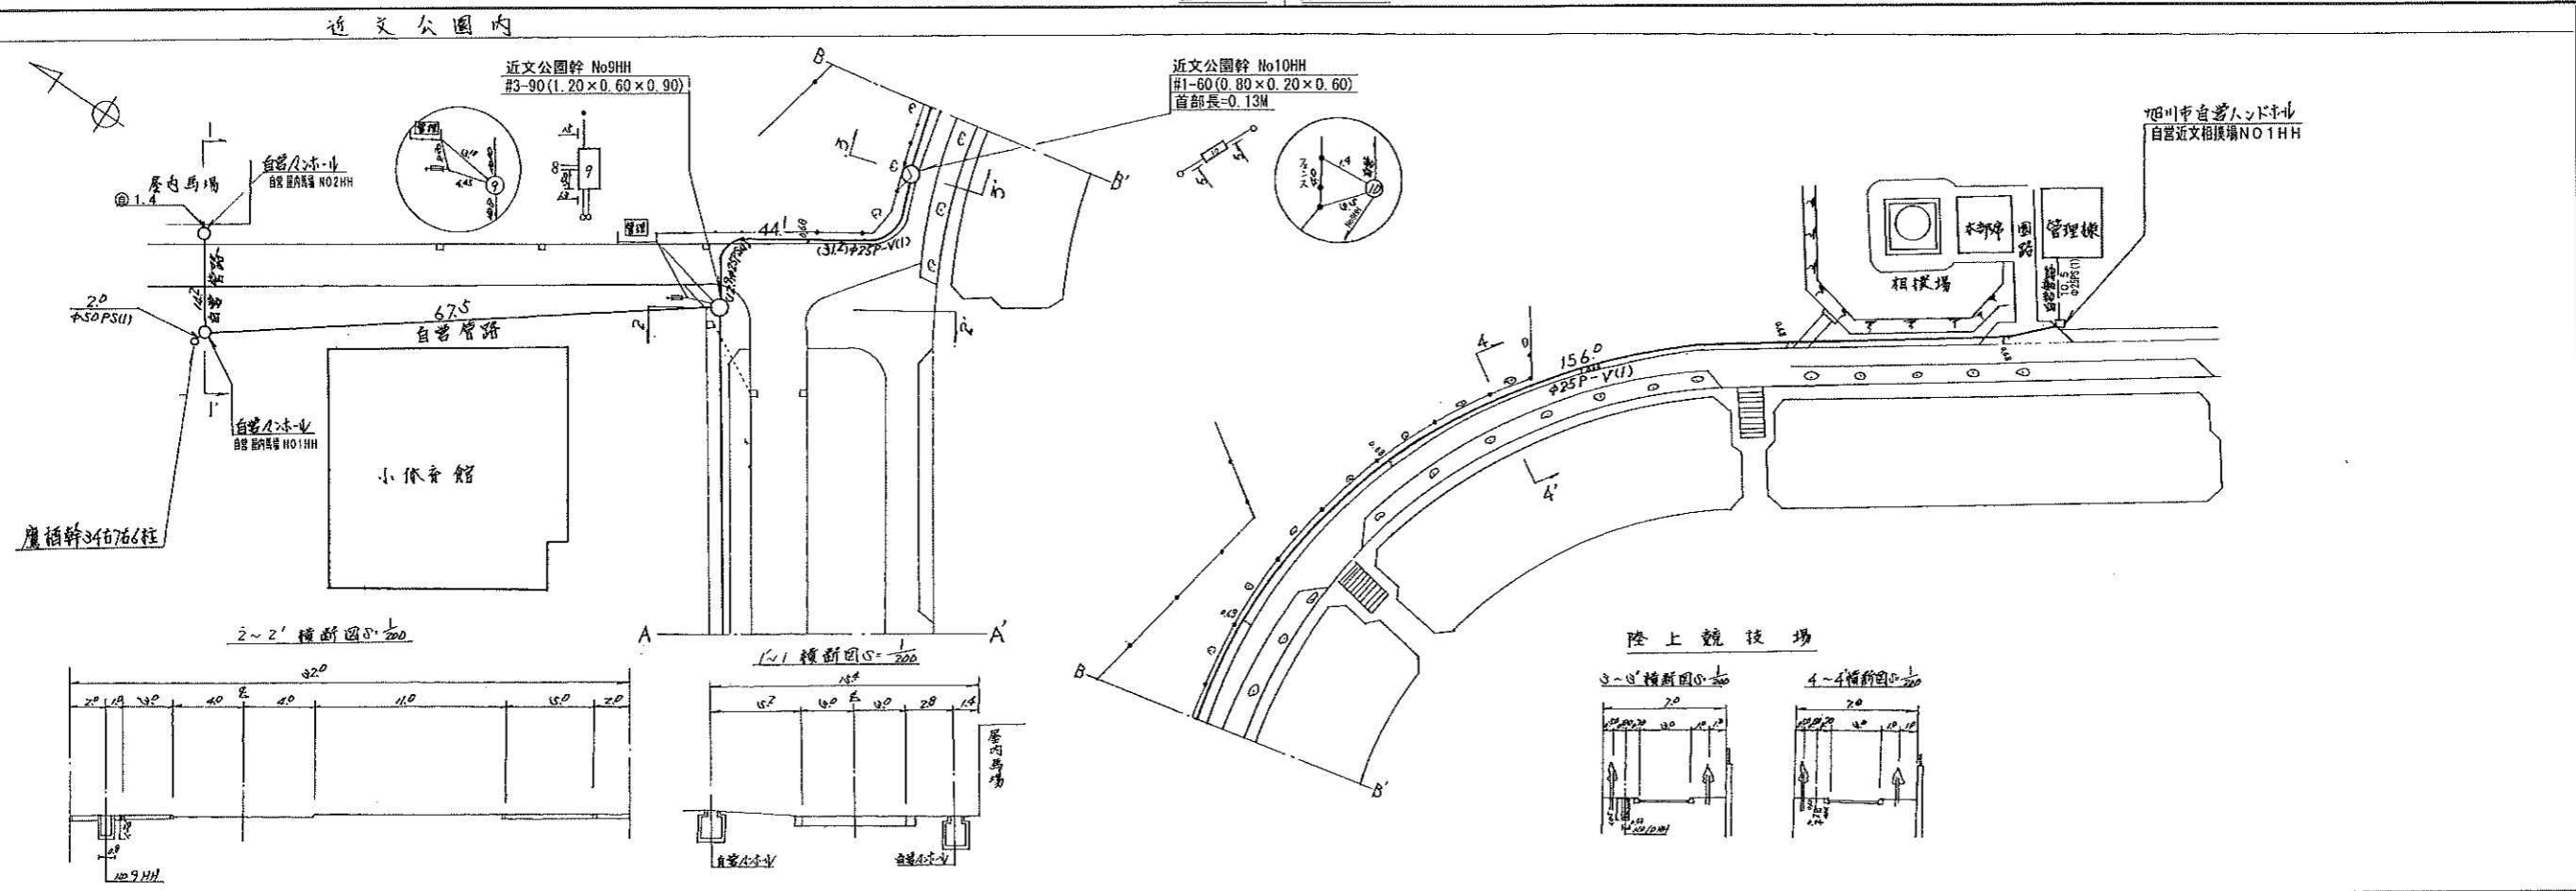

協 議 書	年月日	申 請 番 号	回 答 書	年月日	申 請 番 号	工 事 №	部 分 修 正	管 理 №	施 工 月 日	理 由	責 任 者	施 工 会 社	其 他	部 分 修 正	固 定 使 用 者 機	管 理 №	施 工 月 日	理 由	責 任 者	其 他
	S57. 6. 16	坦通運第262号		S57. 6. 20	57通4		* 9						* A							
	S57. 7. 9	坦通運第359号		S57. 7. 20	57公指令第190号		* 10						* B							
							* 11						* C	H22. 8	PR設備	伊藤	設備管理			
							* 12										現況調査			
																	設備管理			

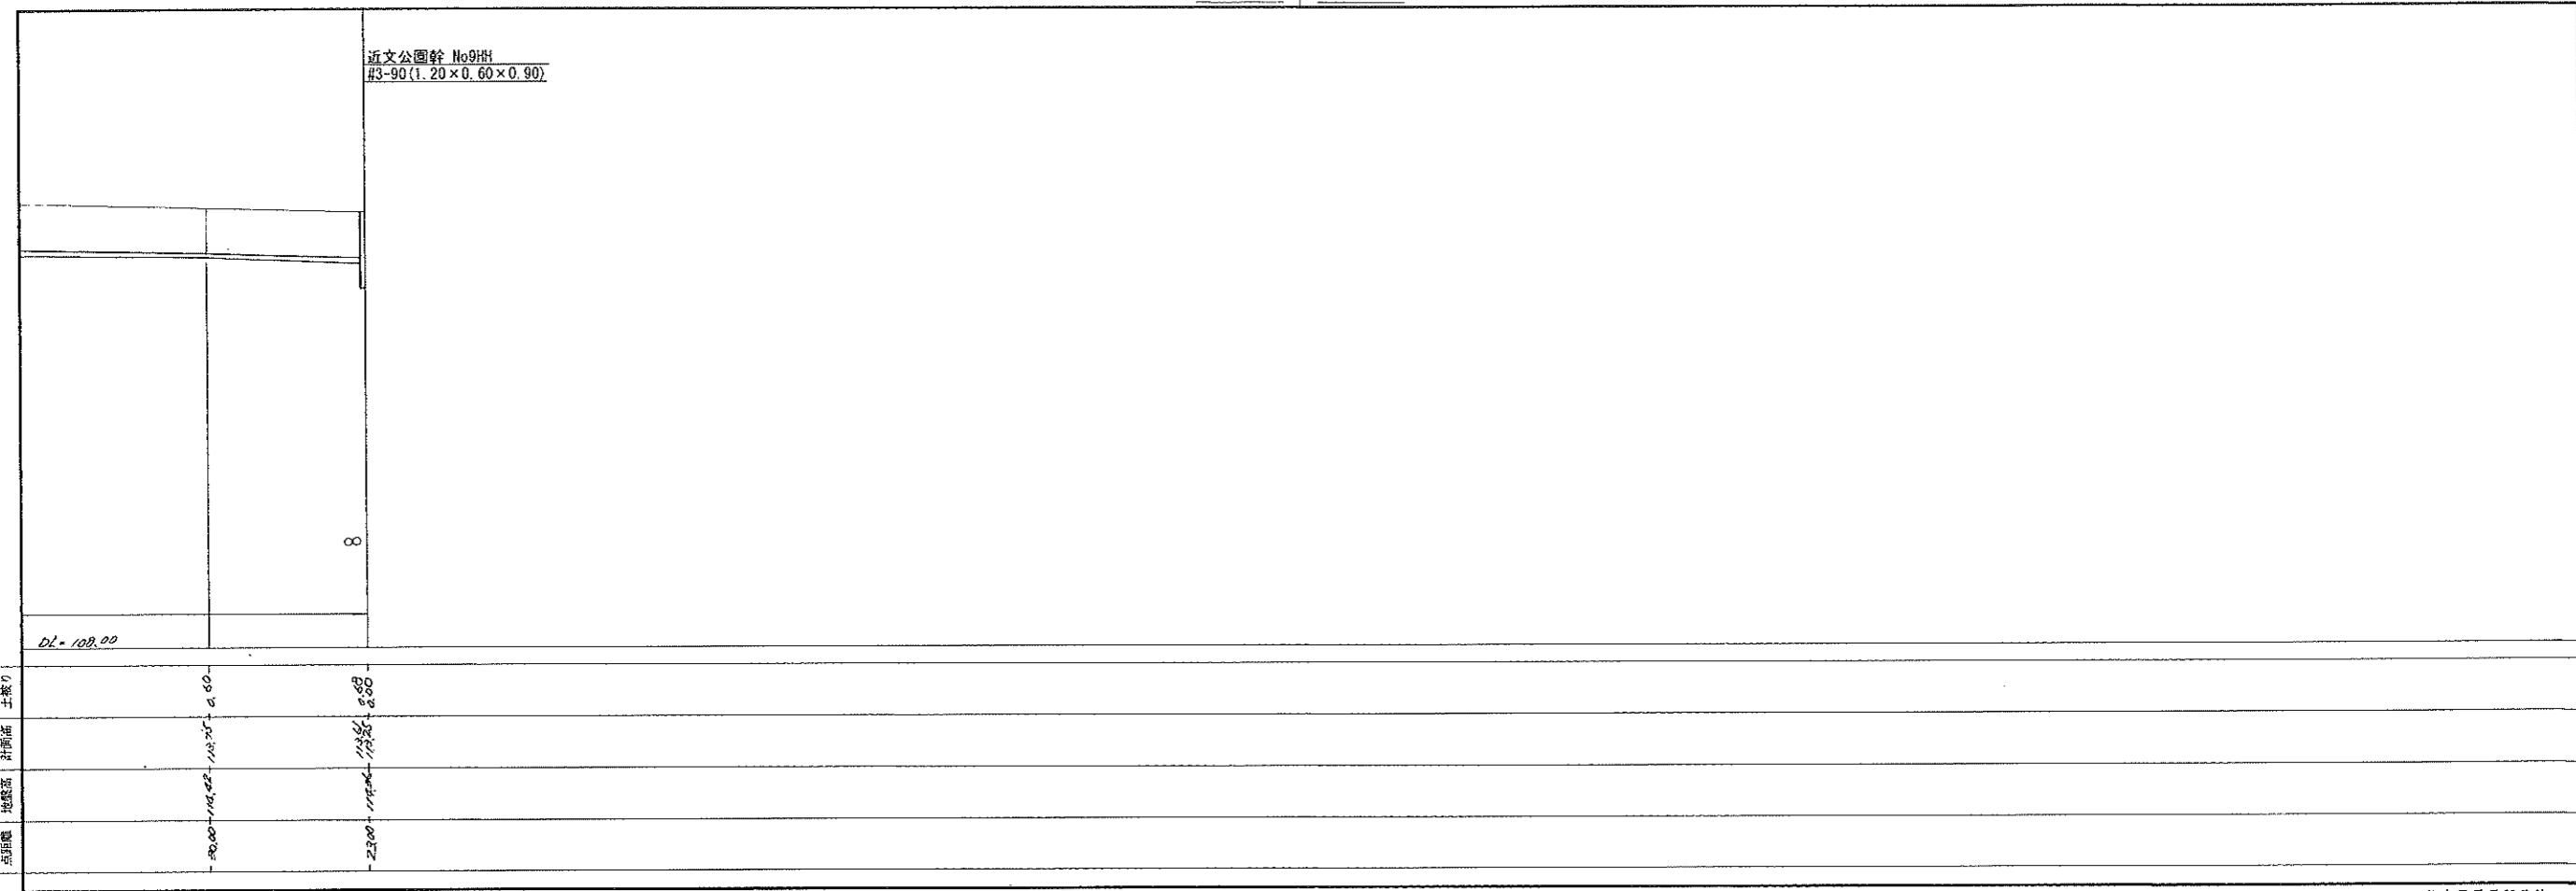

部	管理No	施工年月日	理 由	責任者	施工会社	その他の 記入	部	管理No	施工年月日	理 由	責任者	施工会社	その他の 記入
* 1							* 5		S57.12	新規	45尺	図: 1/50	P. R. 40.34 ( 地下配 )
* 2							* 6						
* 3							* 7						
正	* 4						正	* 8					

作成	年月	S57.12	新規	45尺	図: 1/50	図名	P. R. 40.34 ( 地下配 )	縦断面図
理由						NTT東日本北海道支店 エリア	旭川	

ビル名 春光 檜名 区間 近文公園幹 図番 4

部	管理No	施工年月日	理 由	責任者	施工会社	その他の 記入	部	管理No	施工年月日	理 由	責任者	施工会社	その他の 記入
* 9							* A						
* 10							* B						
* 11							* C	H22. 8	PR整備	伊藤	設備管理		
正	* 12												

日本電信電話公社

No. | No.

近文公園幹 No9HH  
[#3-90 (1.20 x 0.60 x 0.90)]


近文公園幹 No10HH  
#1-60(0.80×0.20×0.60)  
首部長=0.13M

旭川市自営HH  
内法(0.90×0.90×0.90)  
自営近文相撲場No1HH

ø	ø	ø				ø
ø	ø	ø				ø

点距離	地盤高	計面高	土被り
- 0.00	- 114.86	- 113.25	0.60
- 1.2.9	- 114.26	- 113.72	0.50
- 3.1.2	- 114.16	- 113.67 - 113.47	0.40 2.05
- 32.0	- 114.18	- 113.62	0.60
- 32.0	- 114.12	- 113.60	0.60
- 32.0	- 114.11	- 113.67	0.60
- 32.0	- 114.09	- 113.60	0.60
- 32.0	- 114.08	- 113.60	0.60
- 6.0	- 114.07	- 113.71	0.73

部 分 格 正	管 理 内 容					固 定 使 用 者 案
	施工年月日	理 由	責 任 者	施 工 社	そ の 他	
* 5						
* 10						
* 11						
* 12						

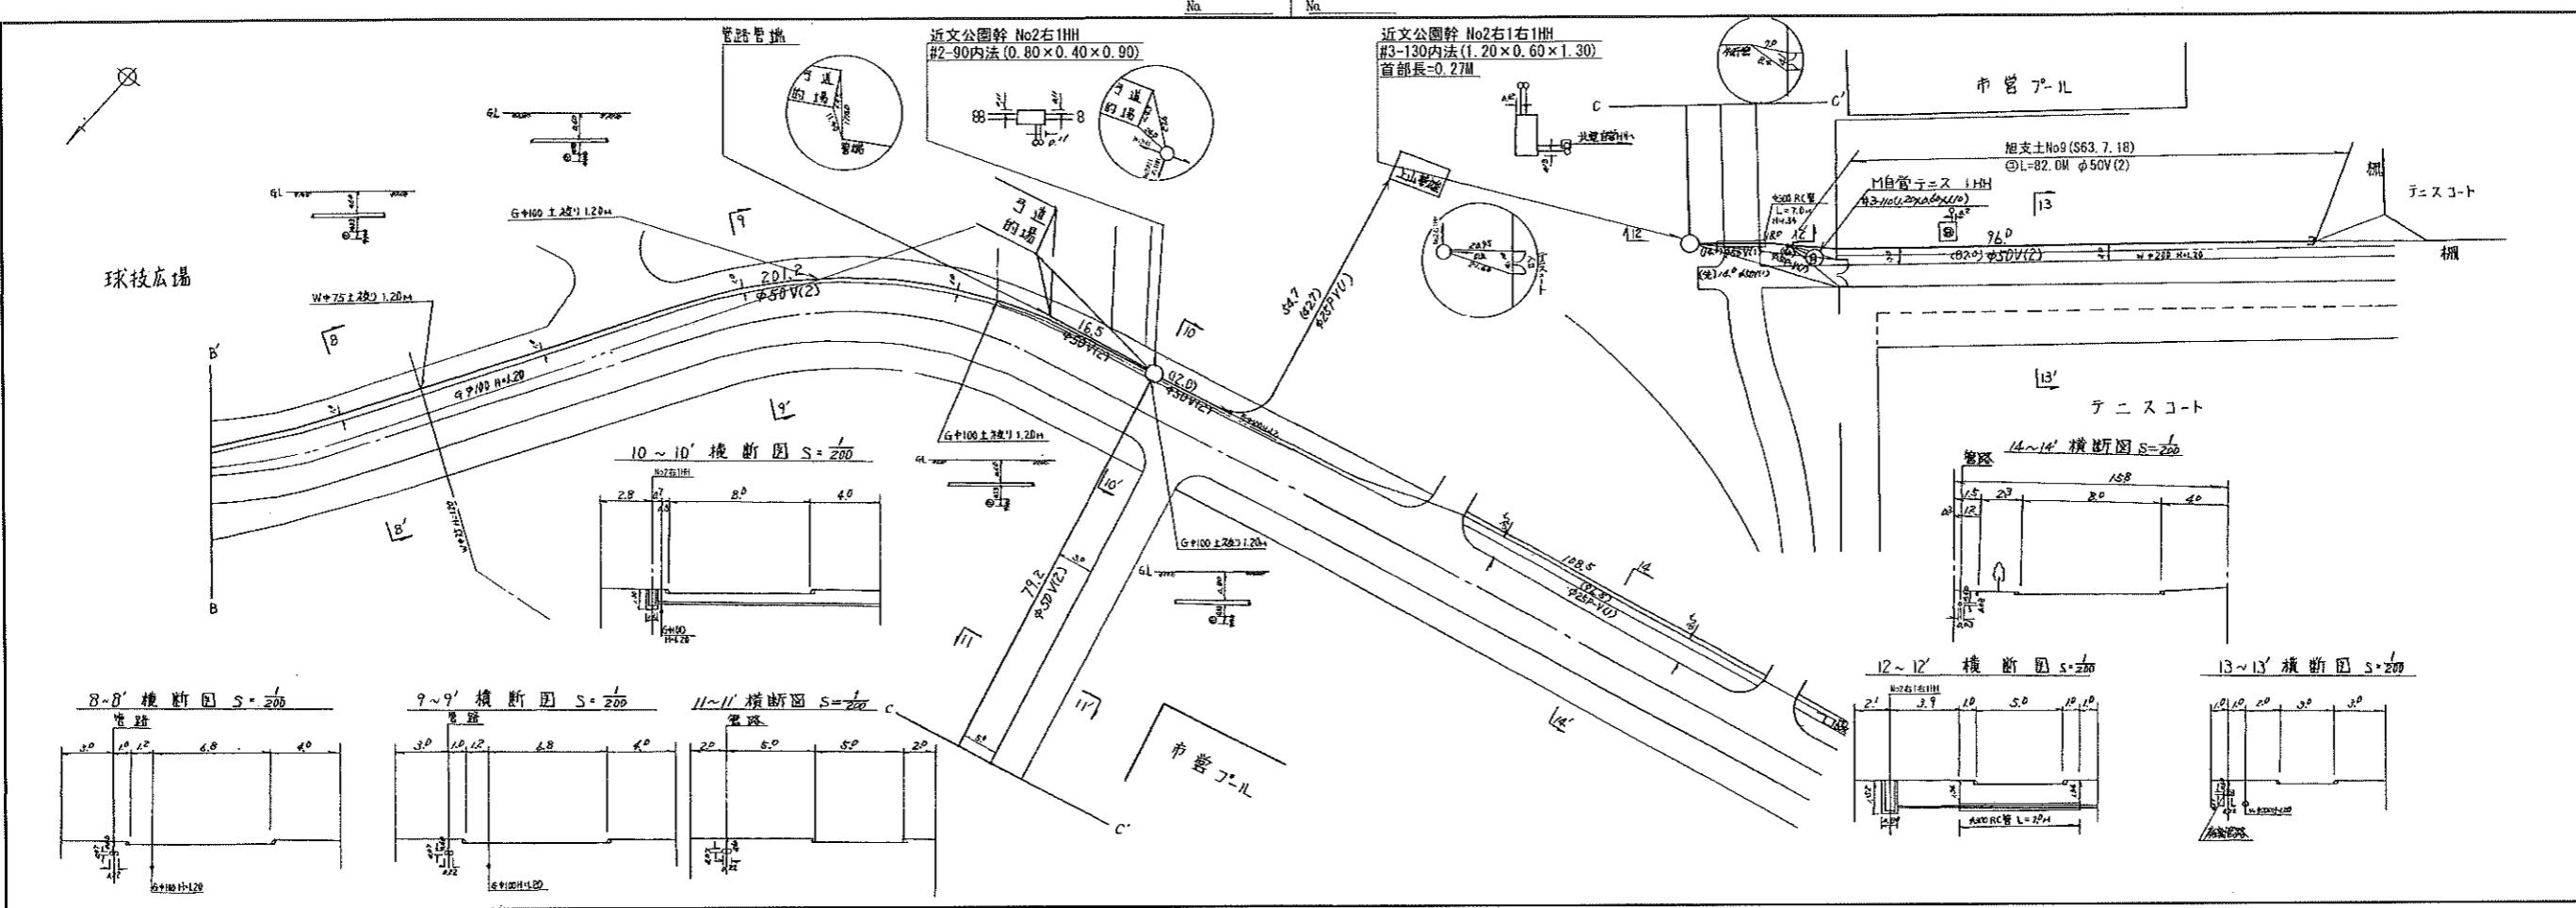

部 分 修 正	管 理 No.	施 工 年 月 日	理 由	責 任 者	施 工 会 社	其 他	部 分 修 正	管 理 No.	施 工 年 月 日	理 由	責 任 者	施 工 会 社	其 他	
* 1	S63.	平成21年6月1日	内村					* 5	S59.9.6	超通第908号	回	S59.9.13	59公指令第263号	
* 2	H13.3	現況調査	荒木					* 6	S63.7.25	相支渉第37-011号	答	S63.8.8	63公指令第391号	
* 3	H18.1	現況調査	内村					* 7			書			
* 4								* 8						

部 分 修 正	管 理 No.	施 工 年 月 日	理 由	責 任 者	施 工 会 社	其 他	部 分 修 正	管 理 No.	施 工 年 月 日	理 由	責 任 者	施 工 会 社	其 他
* 9													
* 10													
* 11													
* 12													

固定使用者欄

管理No.

施工年月日

理由

責任者

その他

立会業務

設備管理


現況調査

設備管理

伊藤

近文公園幹 No2HH  
#-3内法(1.20×0.60×1.30)  
首部長=0.20M

近文公園幹 No2右IH  
#-2内法(0.80×0.40×0.90)

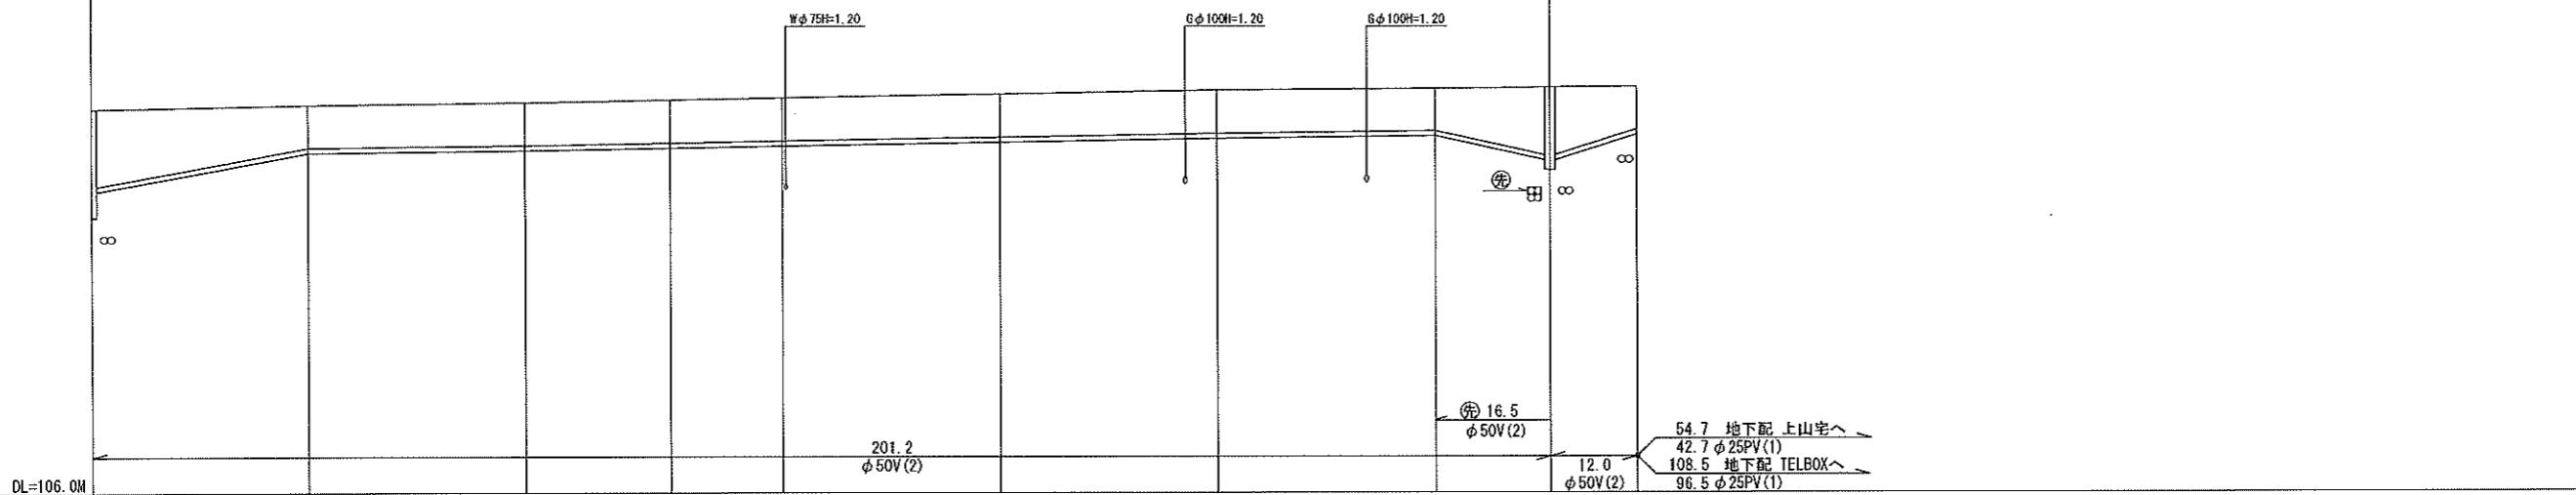

点面積	地盤面	土壤層
		0.0 - 111.35 - 109.85 - 0.66
		- 30.0 - 111.40 - 110.73 - 0.60
		- 30.0 - 111.45 - 110.75 - 0.60
		- 20.0 - 111.48 - 110.81 - 0.60
		- 15.5 - 111.50 - 110.83 - 0.60
		- 30.0 - 111.55 - 110.88 - 0.60
		- 30.0 - 111.50 - 110.93 - 0.60
		- 30.0 - 111.64 - 110.97 - 0.60
		- 15.7 - 111.66 - 110.94 - 0.60
		- 12.0 - 111.66 - 110.99 - 0.60

施工年月	理由	責任者	施工会社	その他	施工年月	理由	責任者	施工会社	その他
S63.12	定期検査	内村							
H18.1	現況調査	内村							

施工年月	理由	責任者	施工会社	その他	固定使用者欄
管理0	施工年月	理由	責任者	施工会社	その他
+ A					
* B					
* C	R 3.8	PR整備	柿田	設備管理	

P. R. 40. 34 ( 地下配 )

縦断図

年月 S50.11 横尺 1/50 案: 1/500 図名

NTT東日本北海道支店 エリア: 烧川

ビル名 春光 案名 区間 近文公園幹 図番 6

