


階段室B下部：ポンプ室
LED交換対象外
V-401~1台

器具庫	V-322G	4
同上ガード		4
遊戯室	FIG-17	1 2
児童女子トイレ	D1-18D	5
掃除用具入れ	CL-40	1
児童センターPS	C-201	1

階段室C下部：受水槽室
LED交換対象外
CL-40~1台
V-322~1台

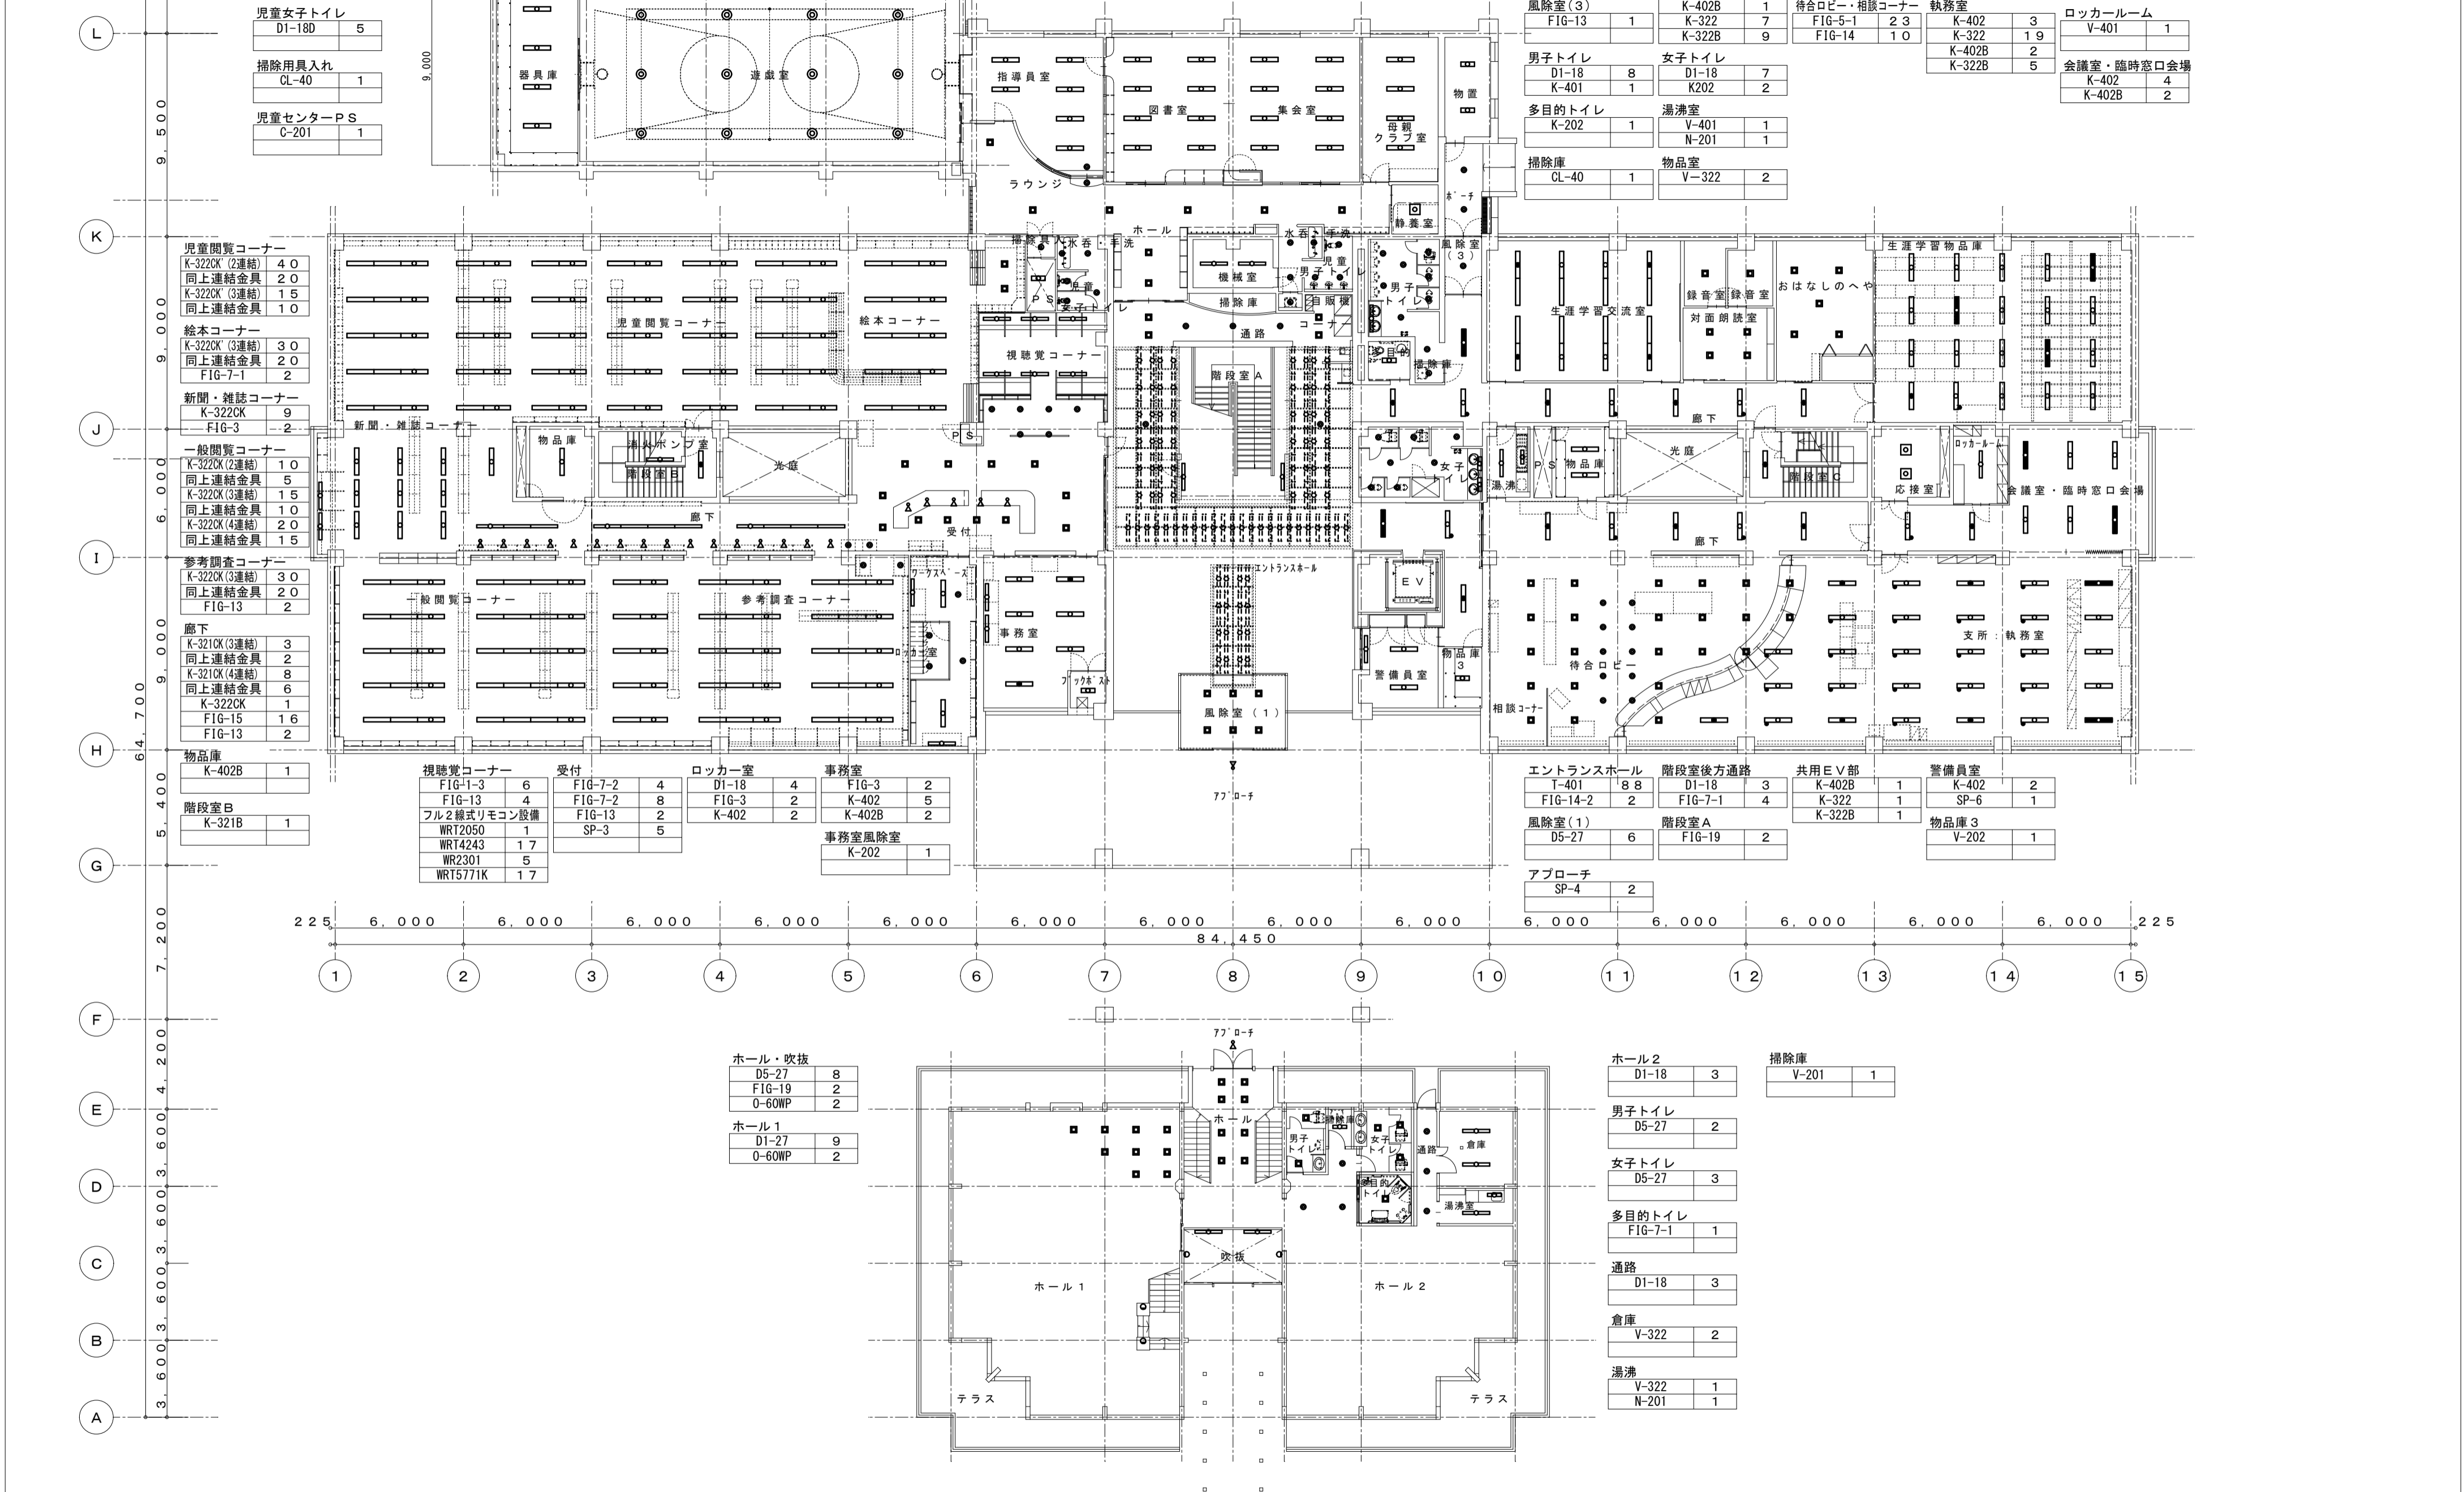


訂正	連絡

旭川市神楽地区複合施設

図面名称：1階平面図

承認	照査	担当	図面作成日：令和8年04月11日	E 01
			縮尺 A2 1/200 A4 1/400	


研修室 K-402 8 K-402B 2	学習支援室 K-402 6 K-402B 3	公民館事務室 KO-430 6 KO-43PS 4 K-402 7 K-402PS 1 K-402B 2	待合スペース K-402 9 K-402PS 7 K-402B 4 K-401 2	階段室B BU-401B 1 K-321B 1	廊下 FIG-7-2 5 K-402 3 K-402B 6 K-322 1 K-322B 2 D1-18 1	和室・踏込 FIG-8 8 FIG-9 8	階段A FIG-19 5	男子トイレ D5-27 6 T-401 2	女子トイレ D1-18 9 FIG-1-2 2	授乳スペース FIG-1-1 2	物品庫 V-401 6	講堂 K-402 27 K-402B 8
会議室 K-402 4 K-402B 2	書庫 V-401 1			湯沸 V-401 1 N-201 1			ホール T-401 7 2 SP-5 2	掃除具入れ V-201 1	女子更衣室 SB-202 1	湯沸 V-401 1 N-201 1	前室 FIG-7-1 2	サークル室 V-322G 1
								多目的トイレ D1-18 3	男子更衣室 SB-202 1	階段室C BU-401B 1 K-321B 1		交流室 KA-408 4

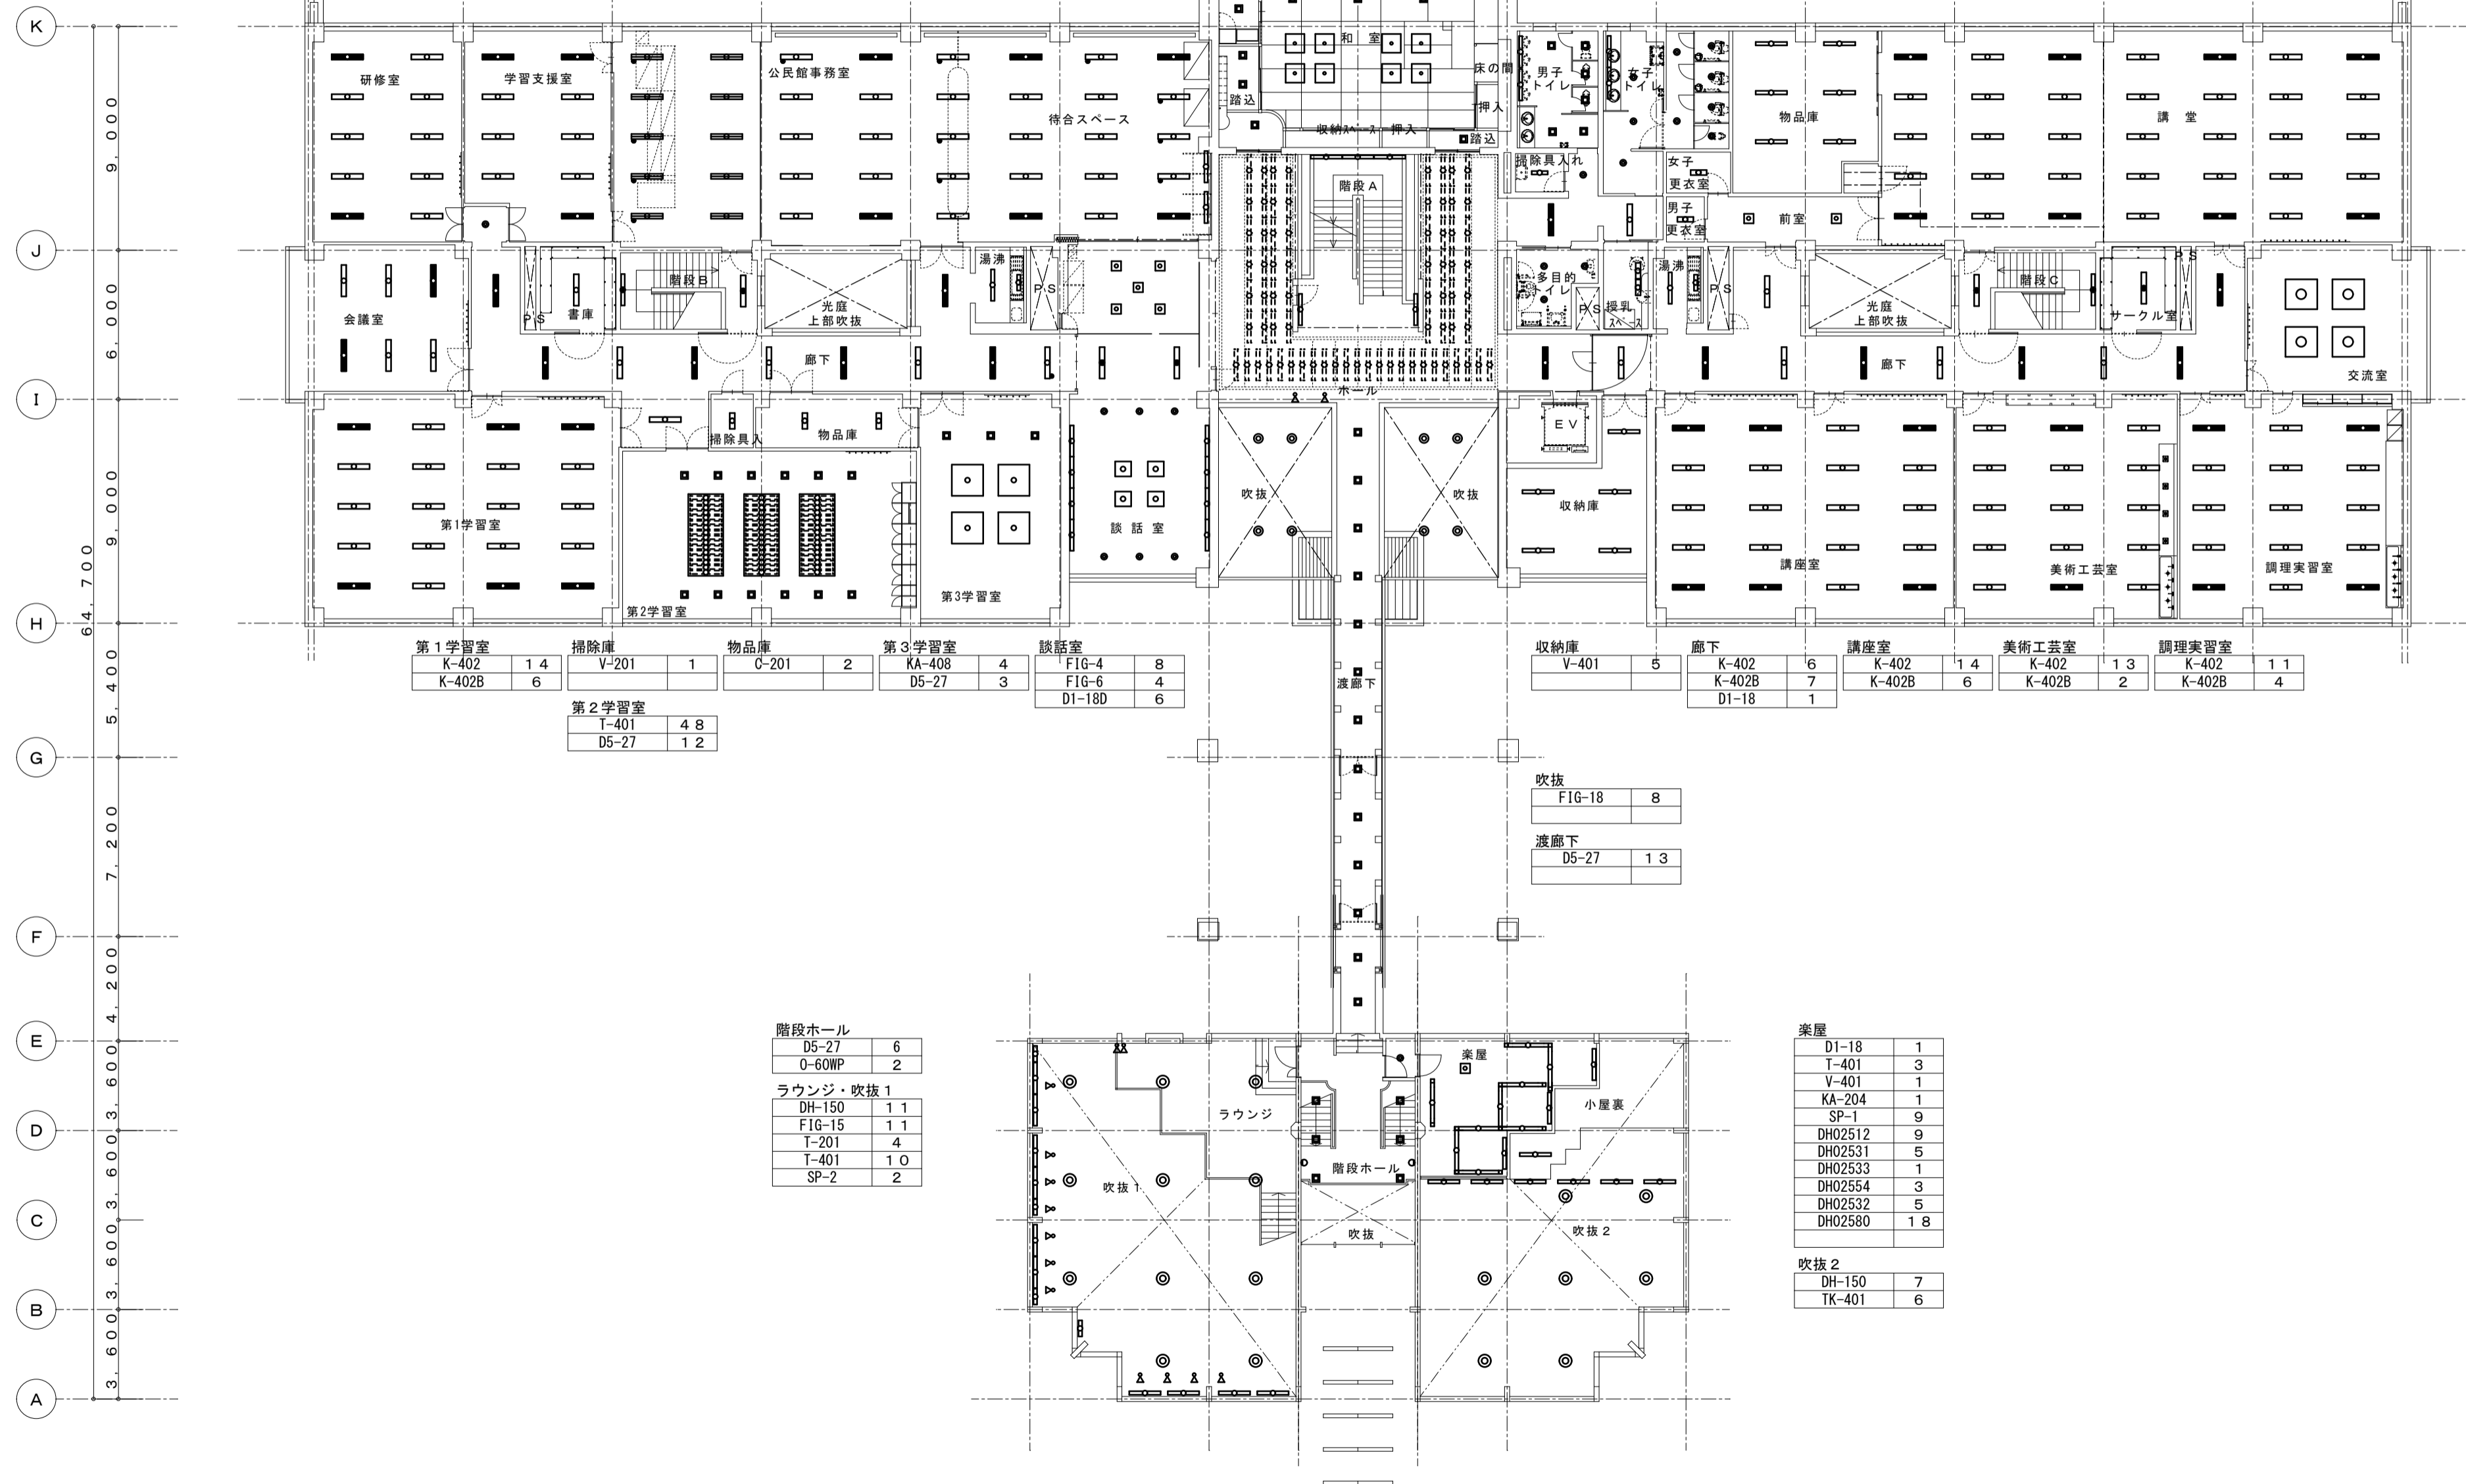

第1学習室 K-402 1 4 K-402B 6	掃除庫 V-201 1	物品庫 C-201 2	第3学習室 KA-408 4 D5-27 3	談話室 FIG-4 8 FIG-6 4 D1-18D 6	収納庫 V-401 5	廊下 K-402 6 K-402B 7 D1-18 1	講座室 K-402 1 4 K-402B 6	美術工芸室 K-402 1 3 K-402B 2	調理実習室 K-402 1 1 K-402B 4
第2学習室 T-401 4 8 D5-27 1 2									

階段ホール D5-27 6 O-60WP 2
ラウンジ・吹抜1 DH-150 1 1 FIG-15 1 1 T-201 4 T-401 1 0 SP-2 2

楽屋 D1-18 1 T-401 3 V-401 1 KA-204 1 SP-1 9 DH02512 9 DH02531 5 DH02533 1 DH02554 3 DH02532 5 DH02580 1 8
吹抜2 DH-150 7 TK-401 6

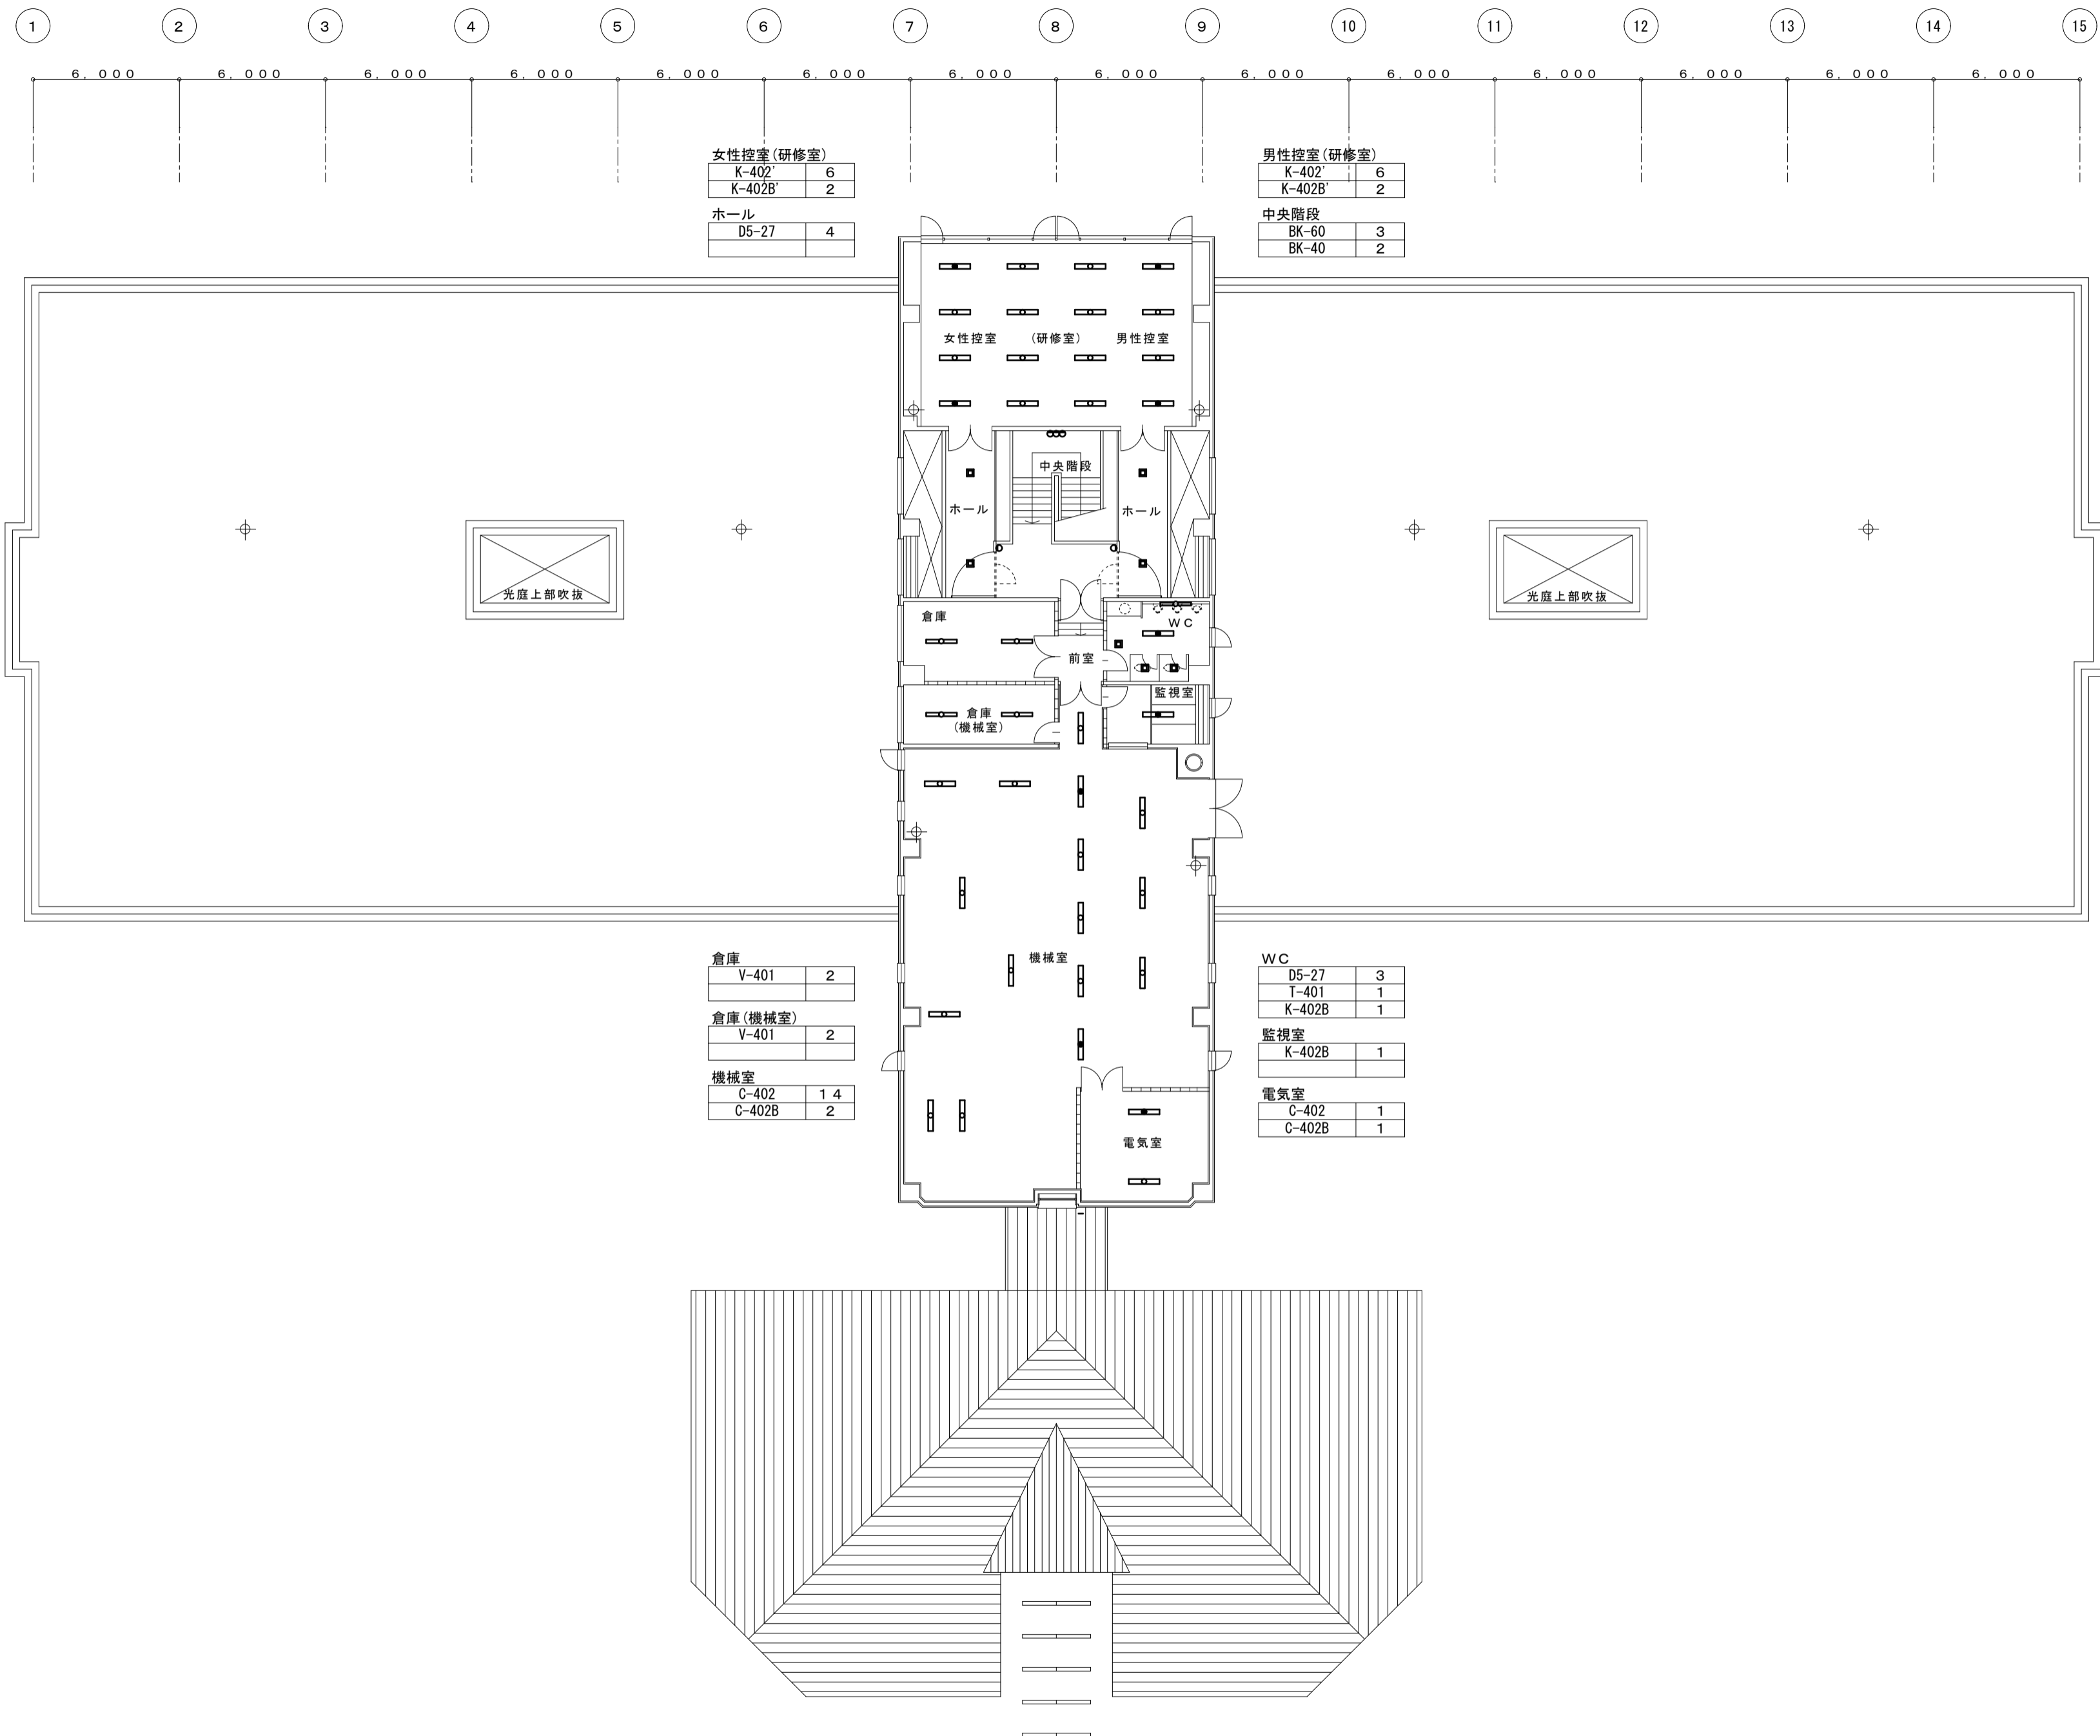

女性控室(研修室)	
K-402	6
K-402B	2
ホール	
D5-27	4

男性控室(研修室)	
K-402	6
K-402B	2
中央階段	
BK-60	3
BK-40	2

倉庫	
V-401	2
倉庫(機械室)	
V-401	2
機械室	
C-402	1 4
C-402B	2

WC	
D5-27	3
T-401	1
K-402B	1
監視室	
K-402B	1
電気室	
C-402	1
C-402B	1

K	9.000
J	6.000
I	9.000
H	5.400
G	7.200
F	4.200
E	3.600
D	3.600
C	3.600
B	3.600
A	3.600

訂正	連絡

旭川市神楽地区複合施設

図面名称：3階平面図

承認	照査	担当

図面作成日：令和8年04月11日	
縮尺	A2 1/200 A4 1/400

図面番号	E / 03
------	--------