


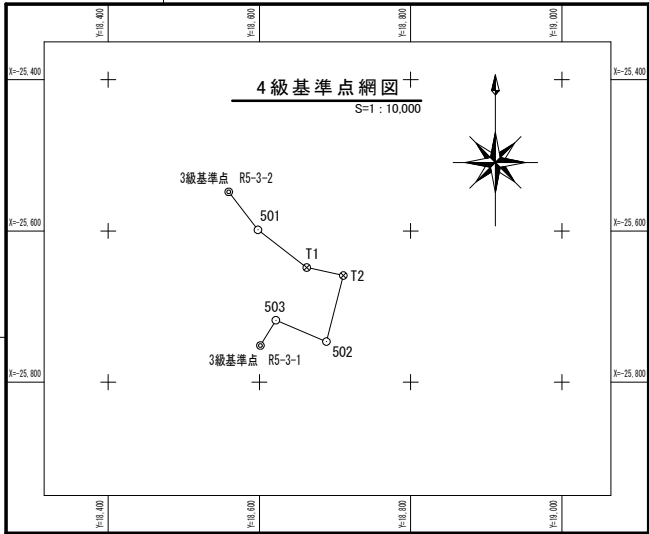


令和7年度調査起点

BP= 0.000
X=-25641.774
Y= 18655.522


令和7年度調査終点

EP= 59.000
X=-25641.382
Y= 18714.521

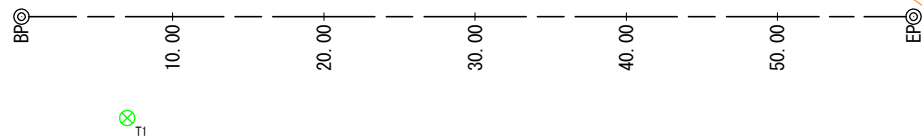


旭川市
11-18

東旭川町倉沼

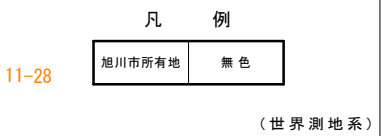


● 起 点			○ 終 点		
年 度		令 和 7 年 度			
公 園 名		旭 山 動 物 園			
工 事 名					
図 面 名		丈 量 図			
縮 尺		1:500	図面番号	1葉の内1号	
(工事発注) 設計年月日		令 和 年 月 日			
旭川市土木部公園みどり課					
当初	(委託) 測量年月 設計年月	令和 7年 9月	(委託) 測量者名 設計者名	株式会社 土木調査センター 管理技術者 齊藤龍太郎	
修正	(委託) 測量年月 設計年月	令和 年 月	(委託) 測量者名 設計者名		

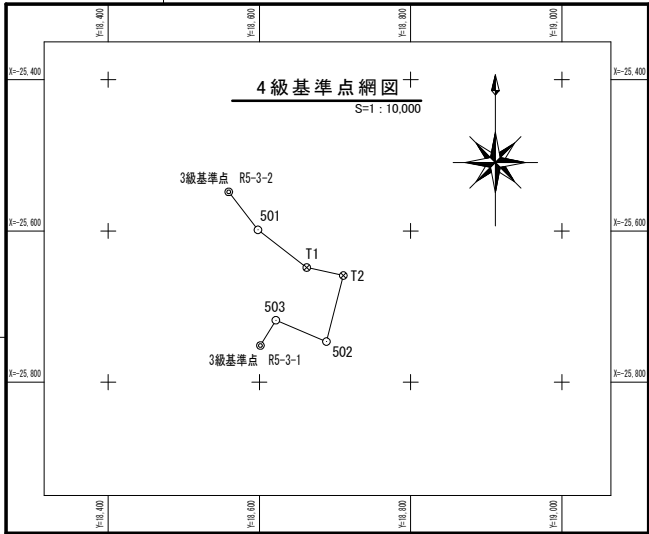

令和7年度調査起点
BP= 0.000
X=-25641.774
Y= 18655.522

令和7年度調査終点
EP= 59.000
X=-25641.382
Y= 18714.521

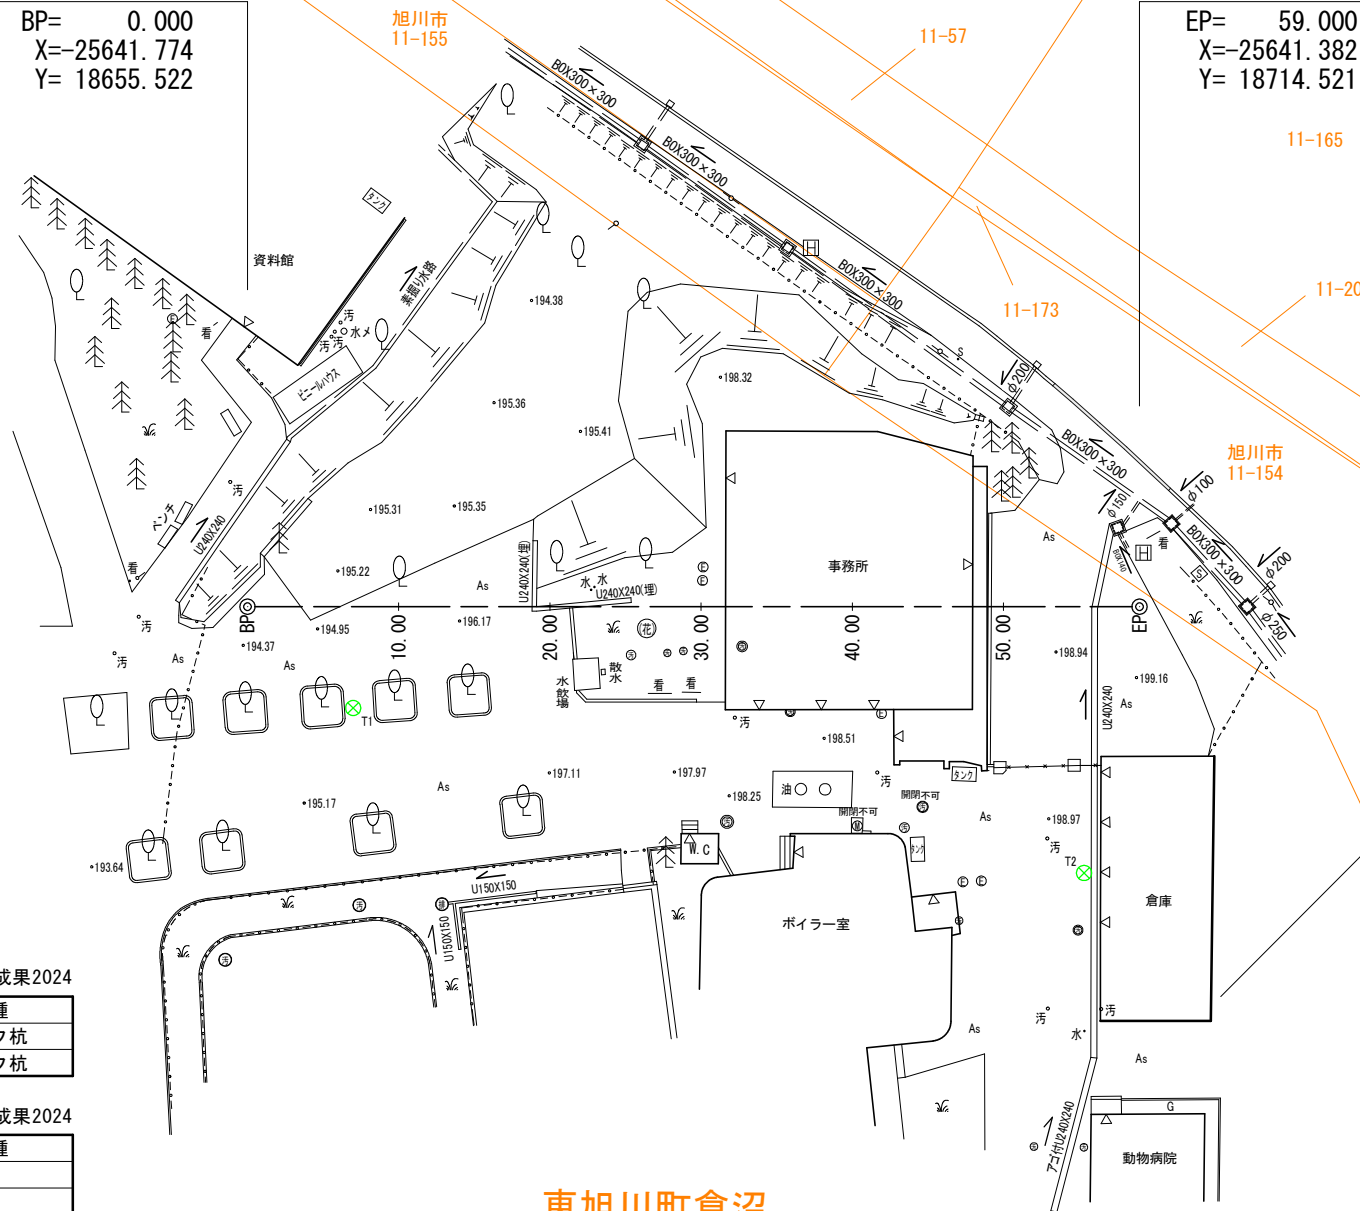

東旭川町倉沼

R7KBMNo. 1

H=199.745
動物病院基礎角

3級基準点成果表

測地成果2024

点名	X座標	Y座標	杭種
R5-3-1	-25751.568	18601.266	プラスチック杭
R5-3-2	-25548.382	18559.344	プラスチック杭

4級基準点成果表


測地成果2024

点名	X座標	Y座標	杭種
T1	-25648.429	18662.558	金属鉋
T2	-25659.014	18710.970	金属鉋


中心線成果表

測地成果2024

IP	IP間方向角	IP間距離	X座標	Y座標
BP	89-37-10	59.000	-25641.774	18655.522
EP			-25641.382	18714.521

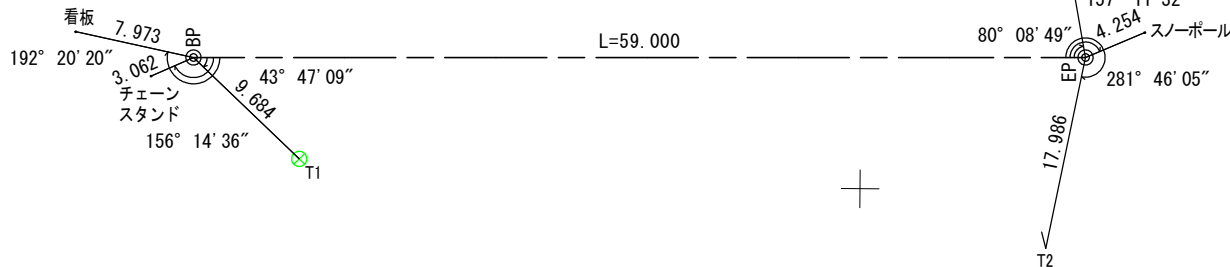

年度	令和7年度
公園名	旭山動物園
工事名	
図面名	現況平面図
縮尺	1:500
図面番号	1葉の内1号
設計年月日	令和 年 月 日
旭川市土木部公園みどり課	
当初	(委託) 令和7年9月 測量者名
修正	(委託) 令和 年 月 測量者名

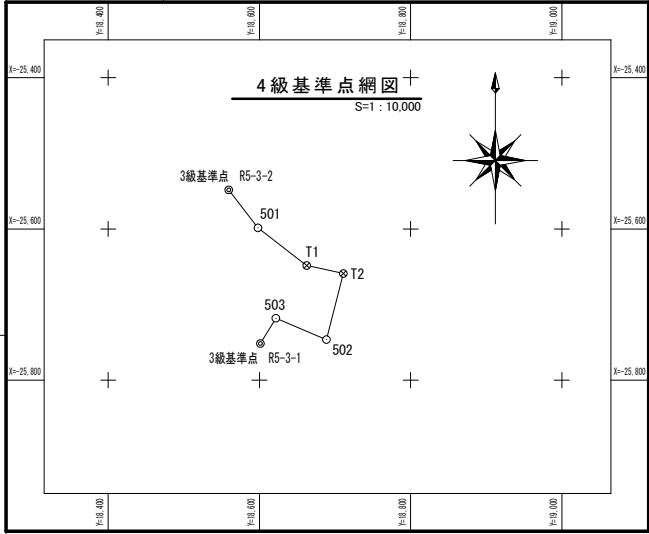

令和7年度調査起点

BP= 0.000
X=-25641.774
Y= 18655.522

令和7年度調査終点

EP= 59.000
X=-25641.382
Y= 18714.521

旭川市
11-18

3級基準点成果表 測地成果2024

点名	X座標	Y座標	杭種
R5-3-1	-25751.568	18601.266	プラスチック杭
R5-3-2	-25548.382	18559.344	プラスチック杭

4級基準点成果表 測地成果2024

点名	X座標	Y座標	杭種
T1	-25648.429	18662.558	金属鈑
T2	-25659.014	18710.970	金属鈑

中心線成果表 測地成果2024

IP	IP間方向角	IP間距離	X座標	Y座標
BP	89-37-10	59.000	-25641.774	18655.522
EP			-25641.382	18714.521

樹類管底高調査

番号	種 別	L-R	測 点	離 れ	下 流 側				上 流 側				天 端	底	備 考 欄						
					番号	高さ(a)	口 径	高さ(b)	口 径	番号	高さ(c)	口 径				番号	高さ(d)	口 径	番号		
①	汚水マンホール	R	7.40	19.74		195.02	φ200	195.19	φ200	195.05	φ150	6	196.19	φ100	2	196.62	194.96		内径φ600	コンクリート蓋	
②	汚水マンホール	R	12.87	19.67	1	197.01	φ100	197.10	U150×150							197.42	196.77		内径φ450	コンクリート蓋	
③	汚水マンホール (橋)	R	25.37	3.20												197.53			内径φ600	鉄 鉄 蓋	
④	汚水マンホール (橋)	R	27.68	3.06						196.69	φ150	5				197.92			内径φ450	鉄 鉄 蓋	
⑤	汚水マンホール	R	28.83	2.83	4	196.71	φ150	196.76	φ150	7	197.47	φ150		197.19	φ100		198.05	196.72		内径φ450	鉄 鉄 蓋
⑥	汚水マンホール	R	31.72	14.22	1	197.29	φ150	197.50	φ100	8	197.30	φ150	9	197.94	φ150		198.38	197.23		内径φ600	鉄 鉄 蓋
⑦	汚水マンホール	R	32.72	2.63	5	197.55	φ150	197.60	φ100							198.64	197.57		内径φ450	鉄 鉄 蓋	
⑧	汚水マンホール	R	35.90	6.95	6	197.83	φ100	197.98	φ100		198.06	φ100				198.62	197.66		内径φ450	鉄 鉄 蓋	
⑨	汚水マンホール	R	43.45	14.61	6	197.51	φ150	197.52	φ150							198.64	197.50		内径φ600	鉄 鉄 蓋	
⑩	汚水マンホール	R	47.07	20.76		197.63	φ150	197.90	φ150		197.64	φ150		197.83	φ150	11	198.67	197.62		内径φ450	鉄 鉄 蓋
⑪	汚水マンホール	R	54.94	21.39	10	198.24	φ150	198.28	φ150							199.14	198.23		内径φ450	鉄 鉄 蓋	

東旭川町倉沼


R7KBMNo. 1

H=199.745
動物病院基礎角

凡例	
給水	—W—
排水・下水	- - -T- - -



年度	令和7年度
公園名	旭山動物園
工事名	
図面名	占用物件調査図
縮尺	1:500
図面番号	1葉の内1号
設計年月日	令和 年 月 日
旭川市土木部公園みどり課	
当初	(委託) 令和7年9月 測量者名 株式会社 土木調査センター 管理技術者 齊藤 龍太郎
修正	(委託) 令和 年 月 測量者名 (委託) 令和 年 月 測量者名 (委託) 令和 年 月 設計者名

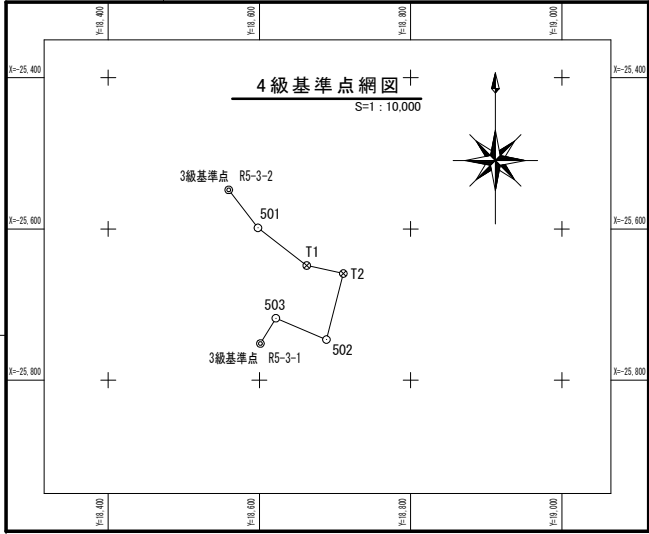

令和7年度調査起点
BP= 0.000
X=-25641.774
Y= 18655.522

令和7年度調査終点
EP= 59.000
X=-25641.382
Y= 18714.521

① 建物(事務所)

② 花壇

東旭川町倉沼

R7KBMNo. 1

H=199.745
動物病院基礎角



● 起 点
○ 終 点

年 度	令 和 7 年 度		
公 園 名	旭 山 動 物 園		
工 事 名			
図 面 名	支 障 物 件 調 査 図		
縮 尺	1:500	図面番号	1葉の内1号
(工事発注) 設計年月日	令 和 年 月 日		
旭川市土木部公園みどり課			

当初 (委託) 測量年月 令和 7 年 9 月

修正 (委託) 設計年月 令和 年 月

(委託) 測量者名


(委託) 設計者名

(委託) 測量者名

(委託) 設計者名

株式会社 土木調査センター
管理技術者 齊藤龍太郎

X=

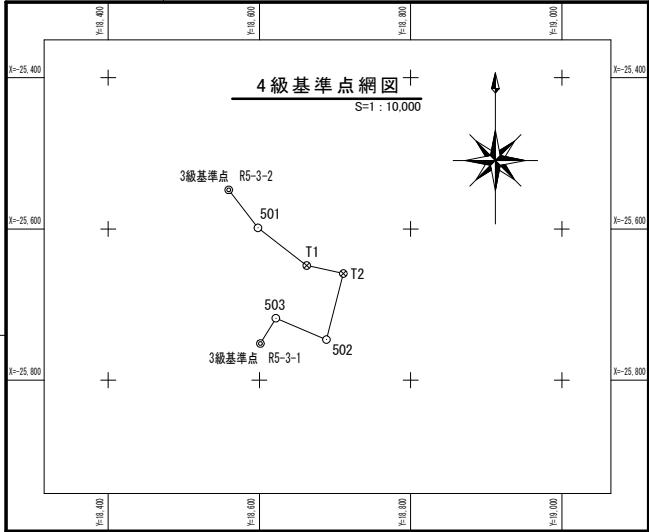

令和7年度調査起点
BP= 0.000
X=-25641.774
Y= 18655.522

令和7年度調査終点
EP= 59.000
X=-25641.382
Y= 18714.521

旭川市
11-18

東旭川町倉沼

R7KBMNo. 1

H=199.745
動物病院基礎角

3級基準点成果表

測地成果2024

点名	X座標	Y座標	杭種
R5-3-1	-25751.568	18601.266	プラスチック杭
R5-3-2	-25548.382	18559.344	プラスチック杭

4級基準点成果表

測地成果2024

点名	X座標	Y座標	杭種
T1	-25648.429	18662.558	金属鉋
T2	-25659.014	18710.970	金属鉋

中心線成果表

測地成果2024


IP	IP間方向角	IP間距離	X座標	Y座標
BP	89-37-10	59.000	-25641.774	18655.522
EP			-25641.382	18714.521

樹類管底高調査

番号	種別	L-R	測点	離れ	下流側			上流側			天端	底	備考欄	
					番号	高さ(a)	口径	高さ(a)	口径	番号				高さ(d)
①	側溝	L	-4.63	0.34		191.98	U240×240	193.19	U240×240			193.19	192.85	 U240×240トラフ
②	集水樹	L	50.34	13.18		196.81	BOX 300×300	197.12	コルφ200		197.06	196.79	5	 内寸600×600 グレーチング蓋
③	側溝	R	55.98	29.82				198.82	U240×240	4		199.16	198.82	 U240×240トラフ
④	集水樹	L	57.57	5.22		198.71	φ150	198.73	BOX 240×240	3	198.91	198.62		 内寸600×600 鉄蓋
⑤	集水樹	L	61.11	5.49	2	198.43	BOX 300×300	198.44	コルφ200		198.85	198.41		 内寸600×600 グレーチング蓋







年度	令和7年度
公園名	旭山動物園
工事名	
図面名	現況排水系統図
縮尺	1:500
図面番号	1葉の内1号
設計年月日	令和 年 月 日
旭川市土木部公園みどり課	
当初	(委託) 令和7年9月 測量者名 株式会社 土木関係センター 管理技術者 齊藤龍太郎
修正	(委託) 令和 年 月 測量者名 (委託) 令和 年 月 測量者名 (委託) 令和 年 月 設計者名

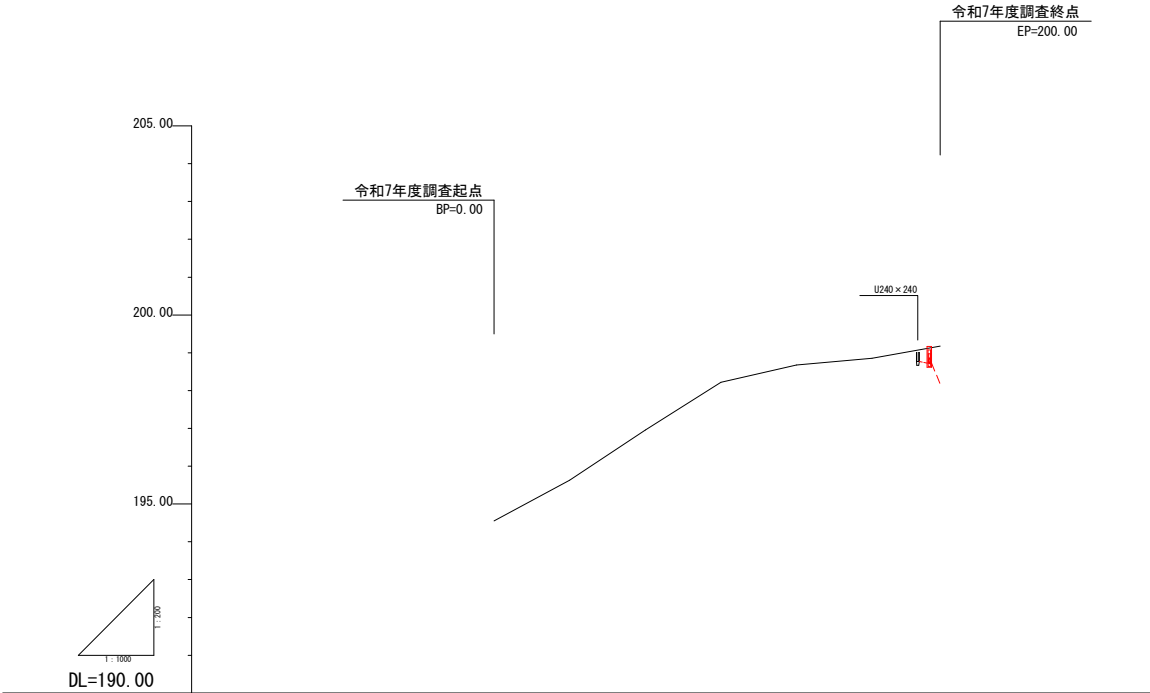

補正値									
仮施工基面高									
補正区分									
L側土被り									
L側計画水路高									
L側計画勾配									
R側土被り									
R側計画水路高									
R側計画勾配									
盛高									
切深									
施工基面高									
勾配									
地盤高		0.00	194.55	195.63	196.96	198.22	198.68	198.85	199.18
測点		0.00	10.00	20.00	30.00	40.00	50.00	59.00	
曲線									

凡例
L側既設排水高

年度	令和7年度
公園名	旭山動物園
工事名	
図面名	縦断面図
縮尺	V=1:200 H=1:1000
図面番号	1葉の内1号
設計年月日	令和 年 月 日
当	(委託) 令和7年9月 測量者名
初	(委託) 令和 年 月 設計者名
修	(委託) 令和 年 月 測量者名
正	(委託) 令和 年 月 設計者名

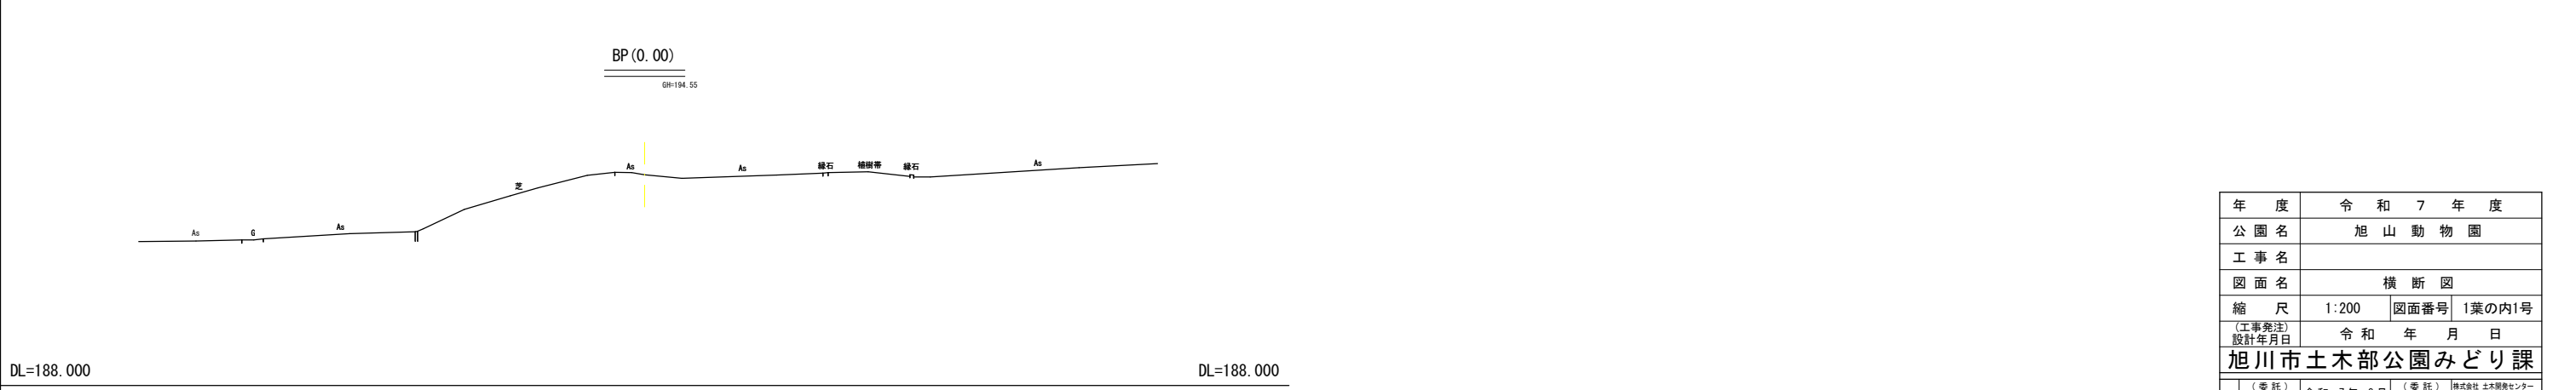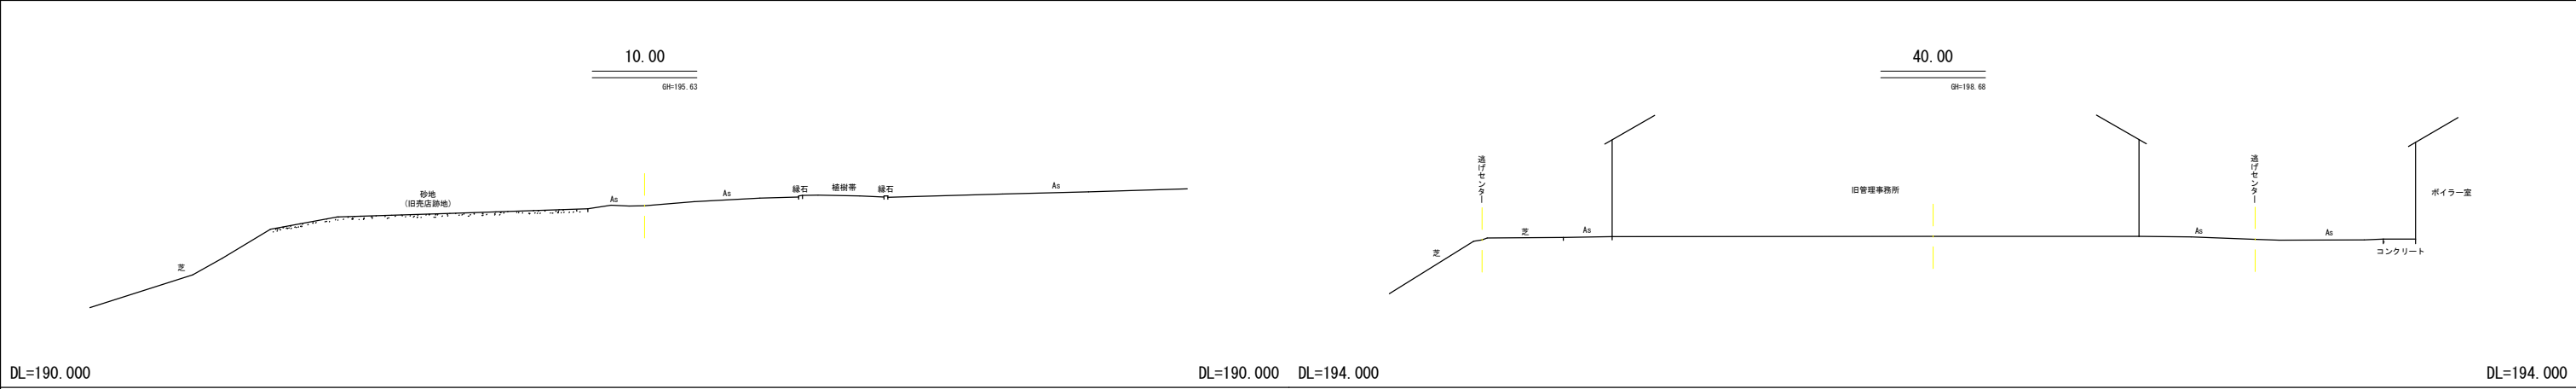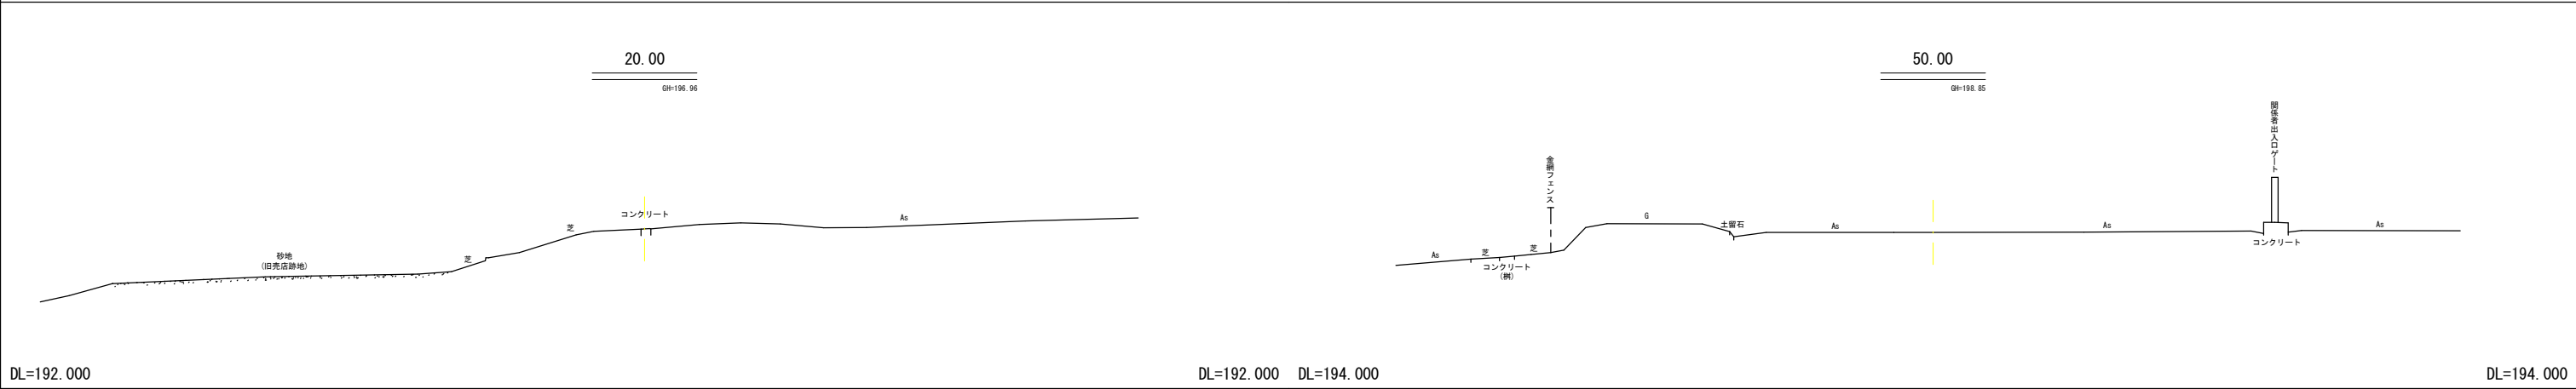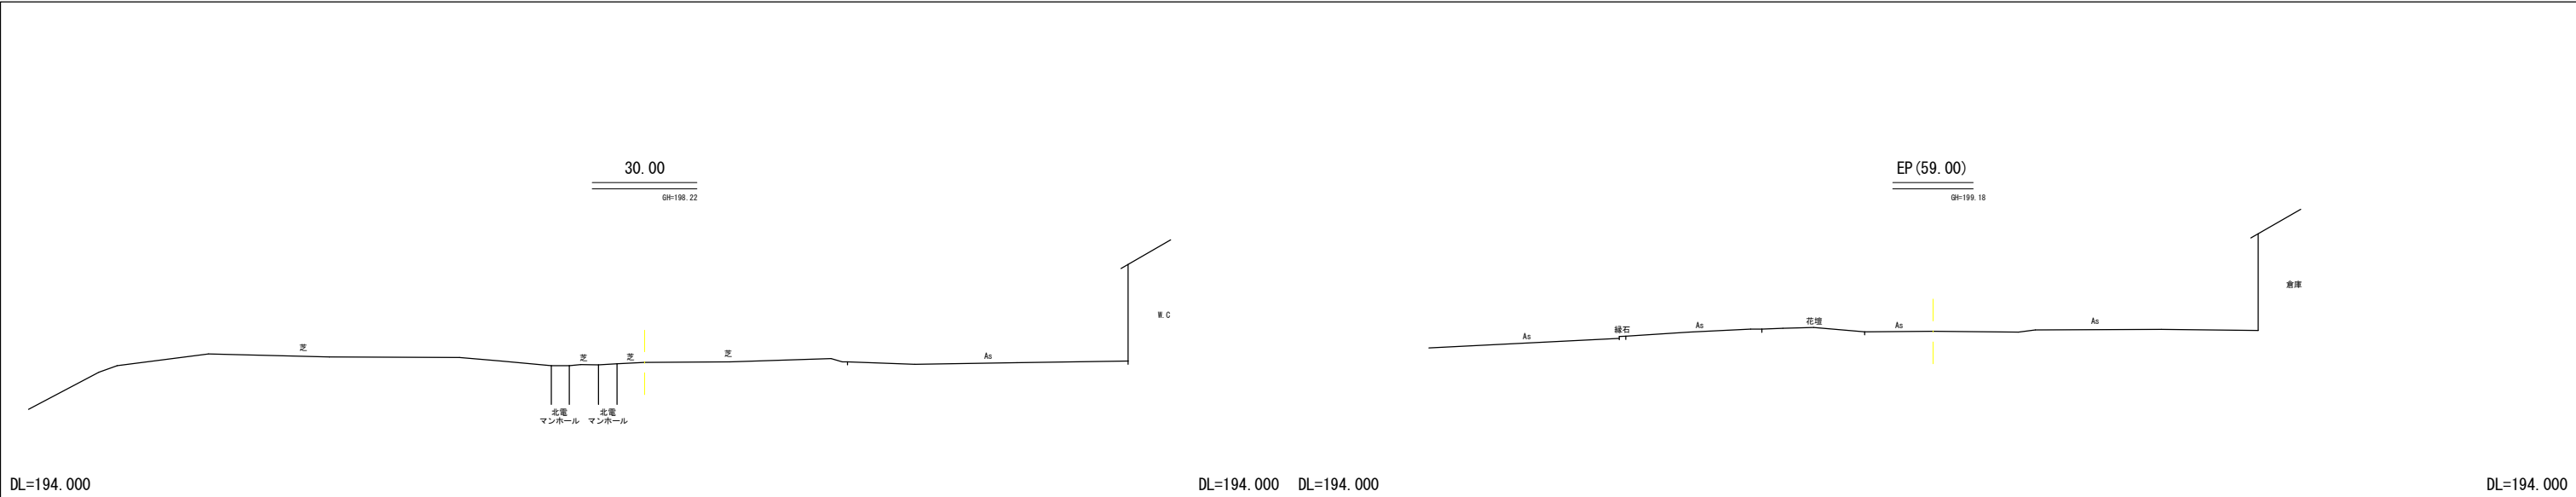

年 度		令 和 7 年 度	
公 園 名		旭 山 動 物 園	
工 事 名			
図 面 名		横 断 図	
縮 尺	1:200	図面番号	1葉の内1号
(工事発注) 設計年月日	令 和 年 月 日		
旭川市土木部公園みどり課			
当 初	(委託) 測量年月	令和 7 年 9 月	(委託) 測量者名
	(委託) 設計年月	令和 年 月	(委託) 設計者名
修 正	(委託) 測量年月	令和 年 月	(委託) 測量者名
	(委託) 設計年月	令和 年 月	(委託) 設計者名