



- 凡例
- 建物**
- (未) 未取り壊し建物
 - (危) 危険建物
 - (借) 借用建物
 - (一時) 一時使用建物
 - (簡) 簡易な建物
- 建物以外の工作物
- (門) 校門
 - ◀ 敷地への出入り口
 - ◁ 建物への出入り口
- 方位
(北に矢印を付す)

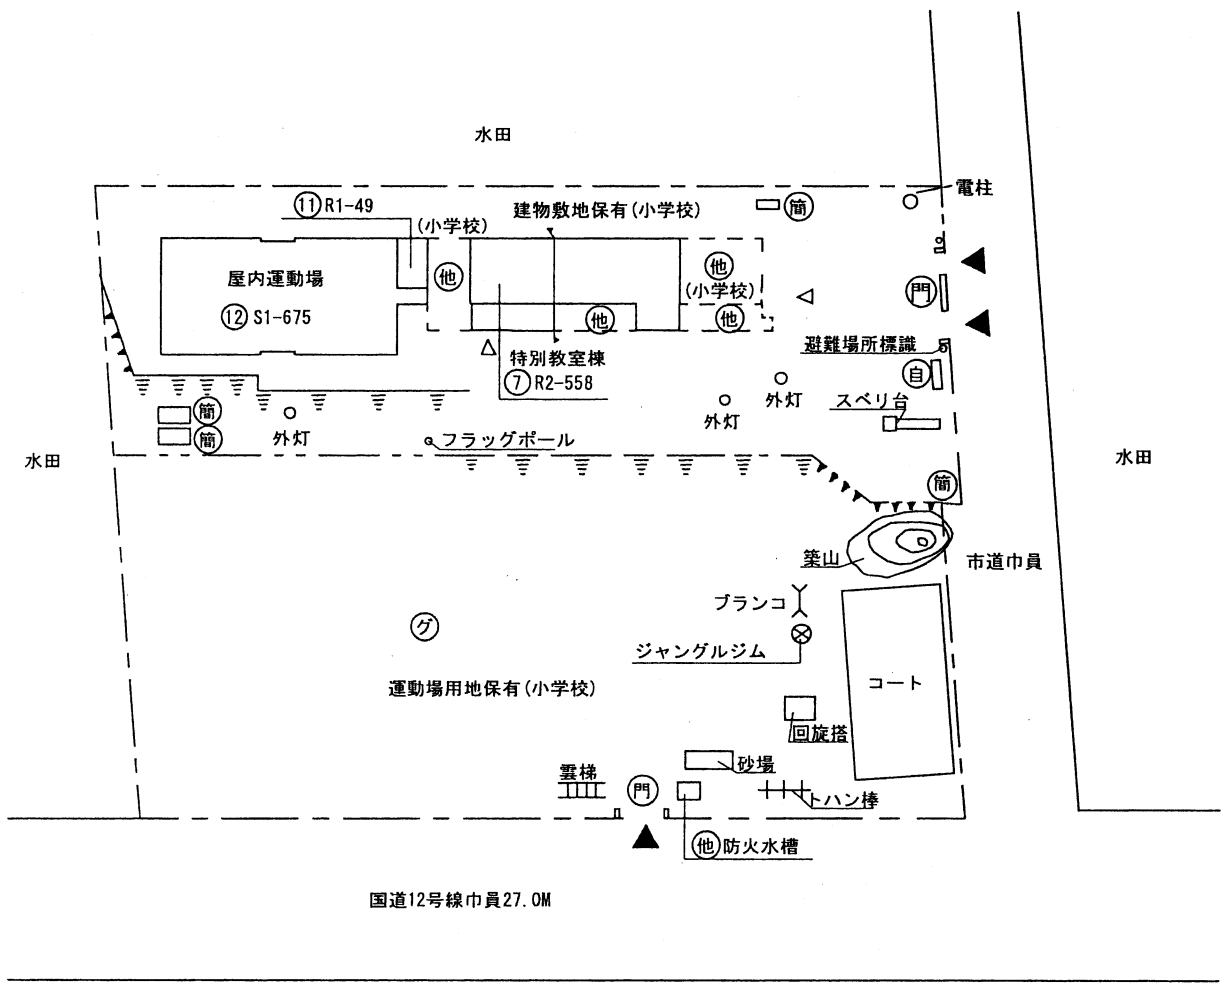


平成17年度

平面図	縮尺	1/600 0 5 10 20m	学校名	神居古潭中学校	都道府県	(市町村)	(学校)	設置番号
			設置番号					

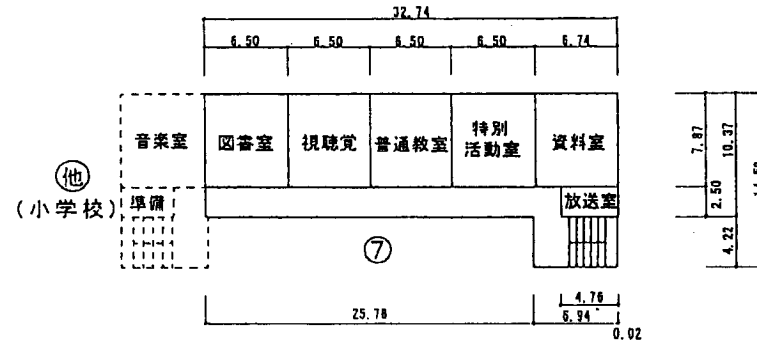

2 階

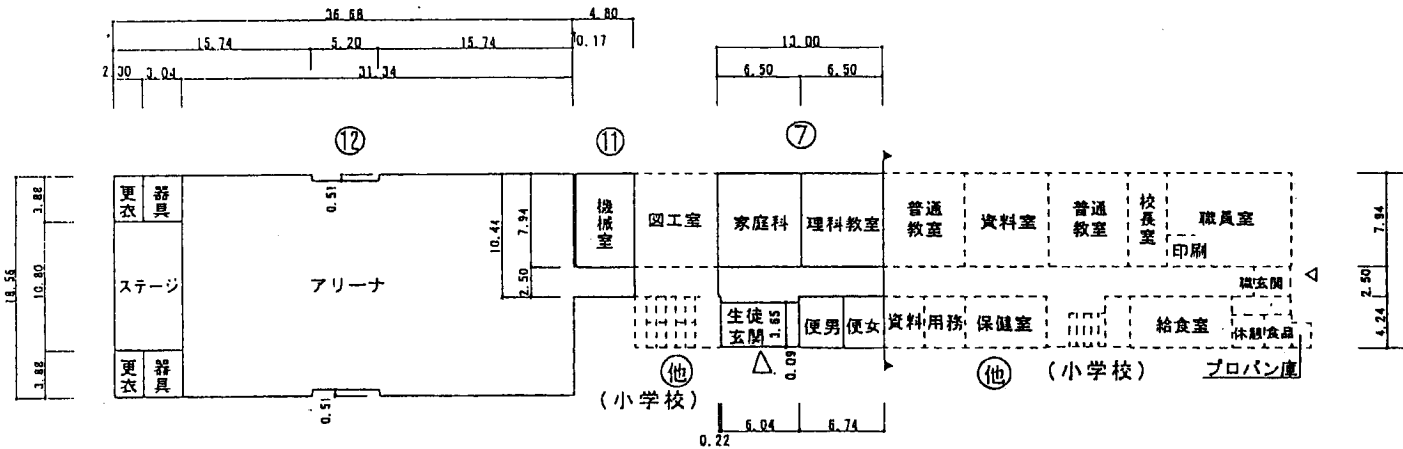

1 階

△ 建物への主要出入口

機械室 37㎡