


平成14年度

平面図	縮尺	1/600 0 5 10 20m	学校名	千代ヶ岡中学校	調査番号	都道府県	(市町村)	(学校)	整理番号
					01	204	3663	523-1	

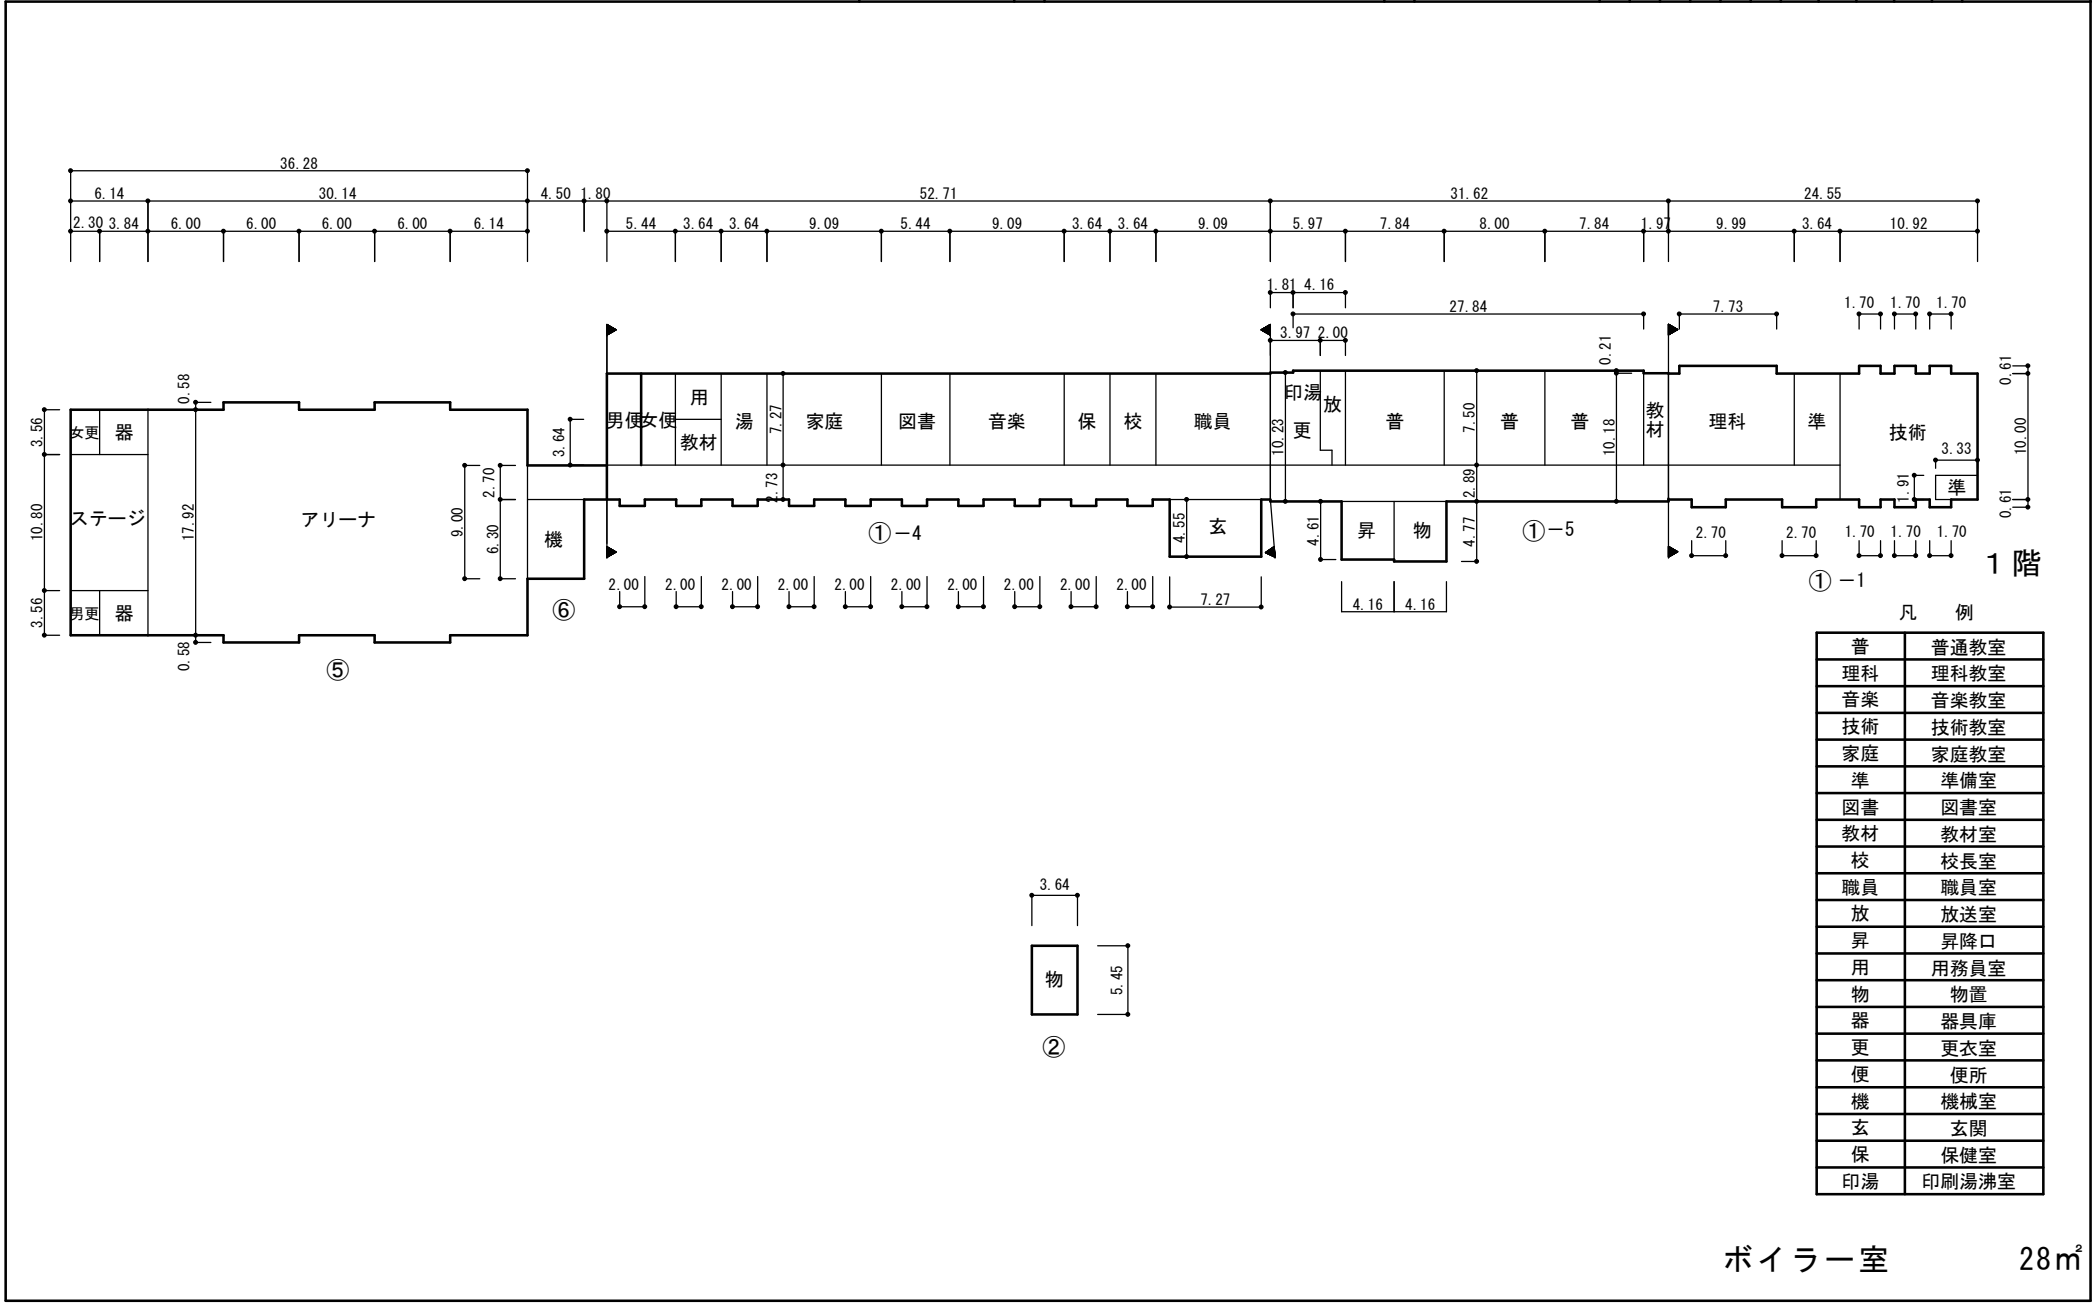

凡例

普	普通教室
理科	理科教室
音楽	音楽教室
技術	技術教室
家庭	家庭教室
準	準備室
図書	図書室
教材	教材室
校	校長室
職員	職員室
放	放送室
昇	昇降口
物	物置
器	器具庫
更	更衣室
便	便所
機	機械室
玄	玄関
保	保健室
印湯	印刷湯沸室

ボイラー室 28m<sup>2</sup>