


暖房機械室 59㎡
 プール専用附属室 66㎡

平成30年度

平面図	縮尺	1/600 0 5 10 20m	学校名	千代ヶ岡小学校				調査番号	都道府県	(市町村)	(学 校)	整理番号
				01	204	0252	465-2					

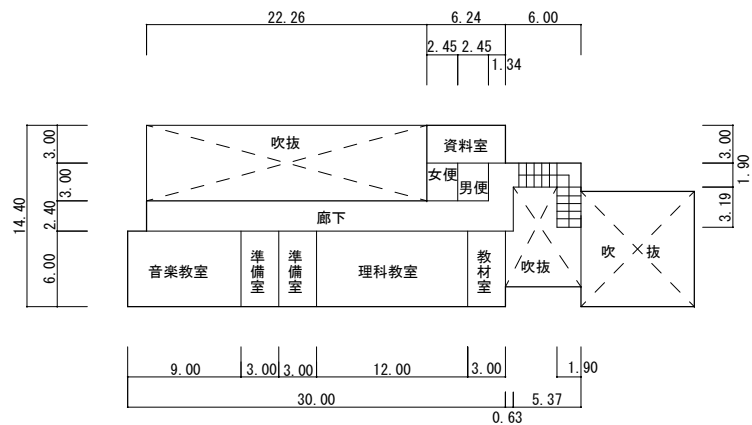

⑱ 2 階