


1 階

暖房機械室 59㎡  
プール専用附属室 66㎡

平成30年度

平面図

縮尺

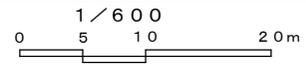

学校名

千代ヶ岡小学校


調査番号

都道府県 (市町村)

(学 校)

整理番号

465-2

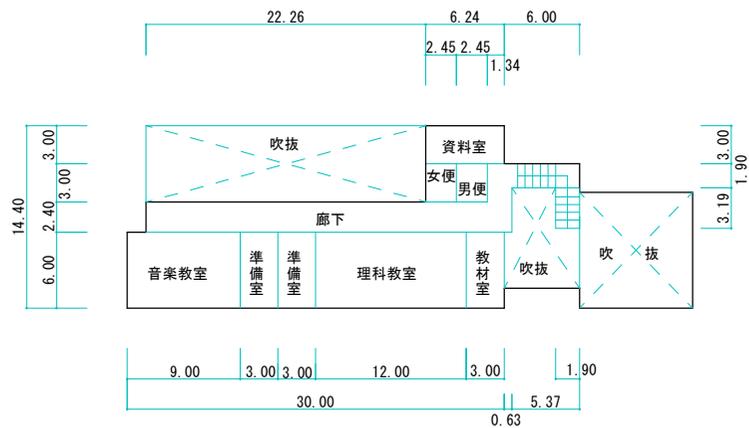

⑱

2 階