
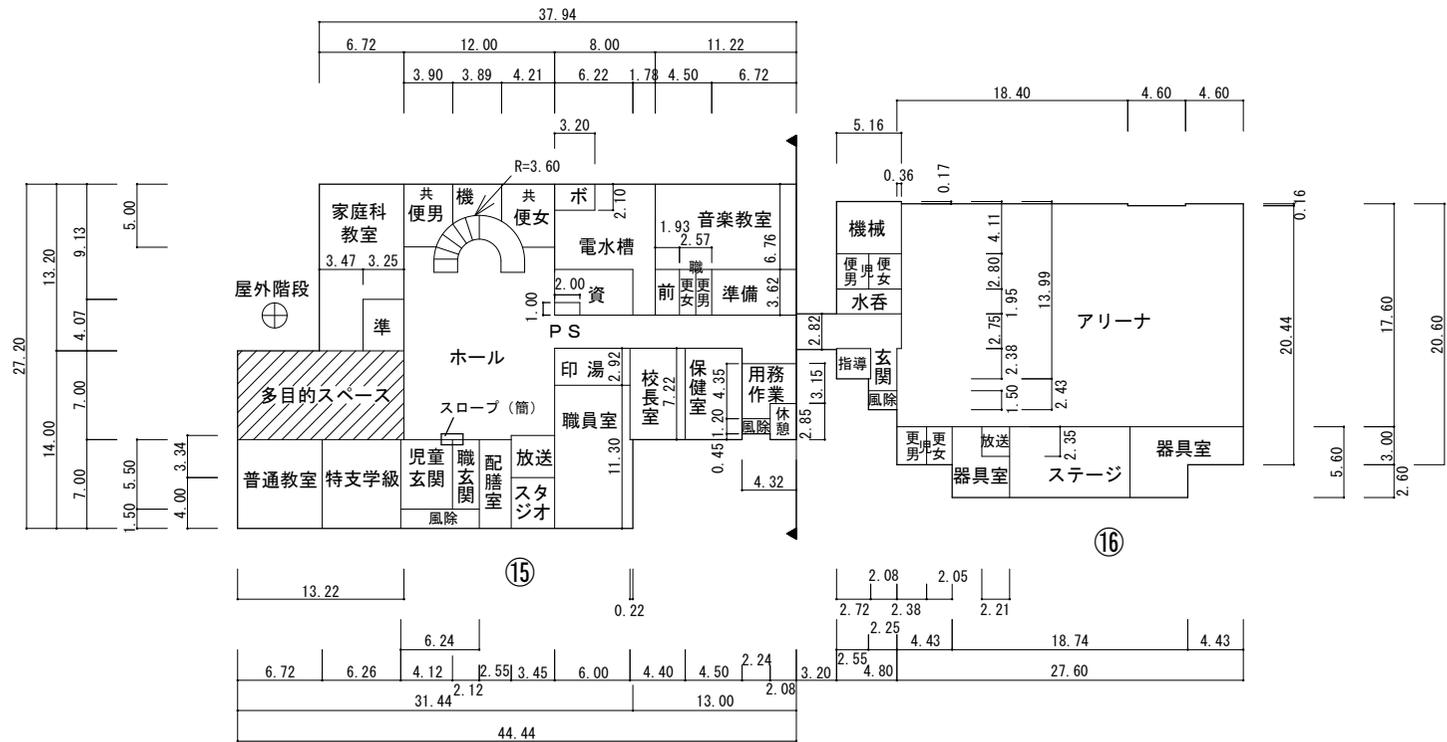


令和元年度



|     |    |                     |     |         |     |      |      |       |       |       |      |
|-----|----|---------------------|-----|---------|-----|------|------|-------|-------|-------|------|
| 平面図 | 縮尺 | 1/600<br>0 5 10 20m | 学校名 | 旭川第2小学校 |     |      | 調査番号 | 都道府県  | (市町村) | (学 校) | 整理番号 |
|     |    |                     |     | 01      | 204 | 0242 |      | 453-1 |       |       |      |

⑪ プール専用附属室

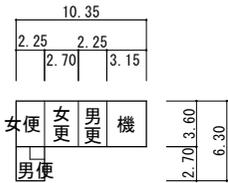

1 階

プール専用付属室 43㎡

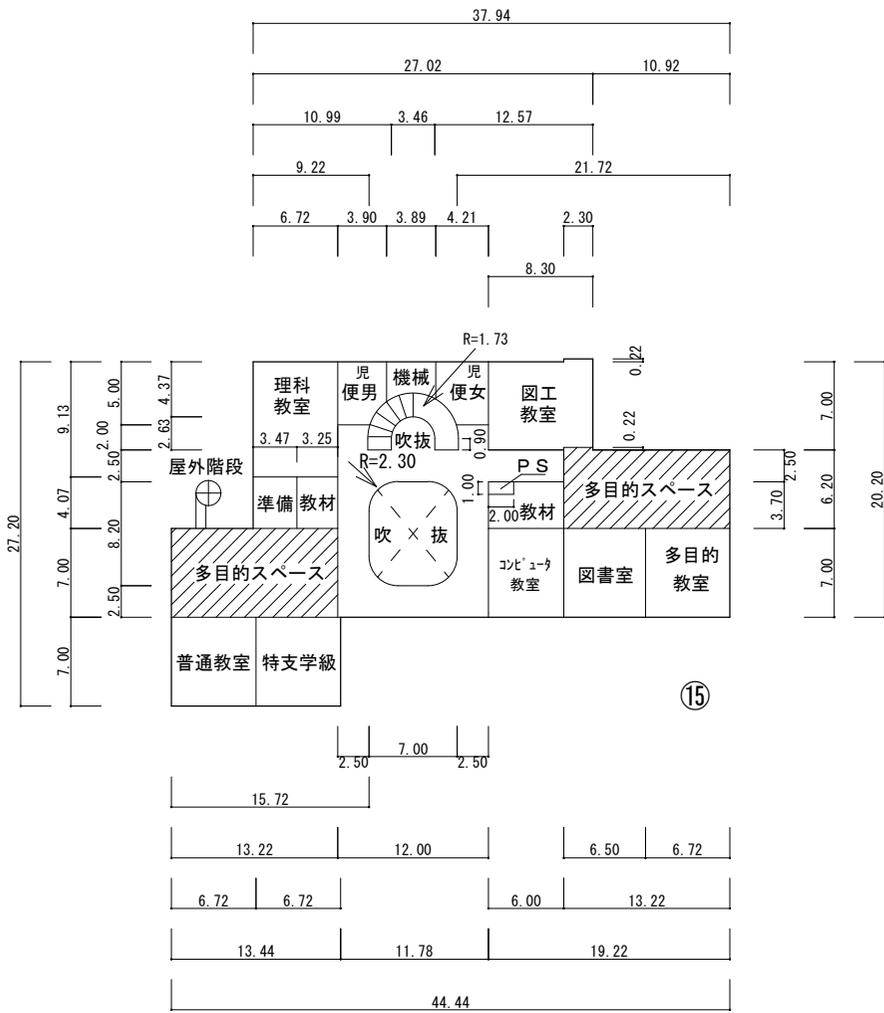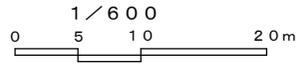

2 階