



# 常磐公園全体平面図

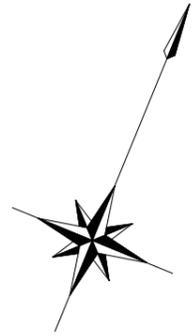

**凡例**

- : 剪定木
- : 伐採木

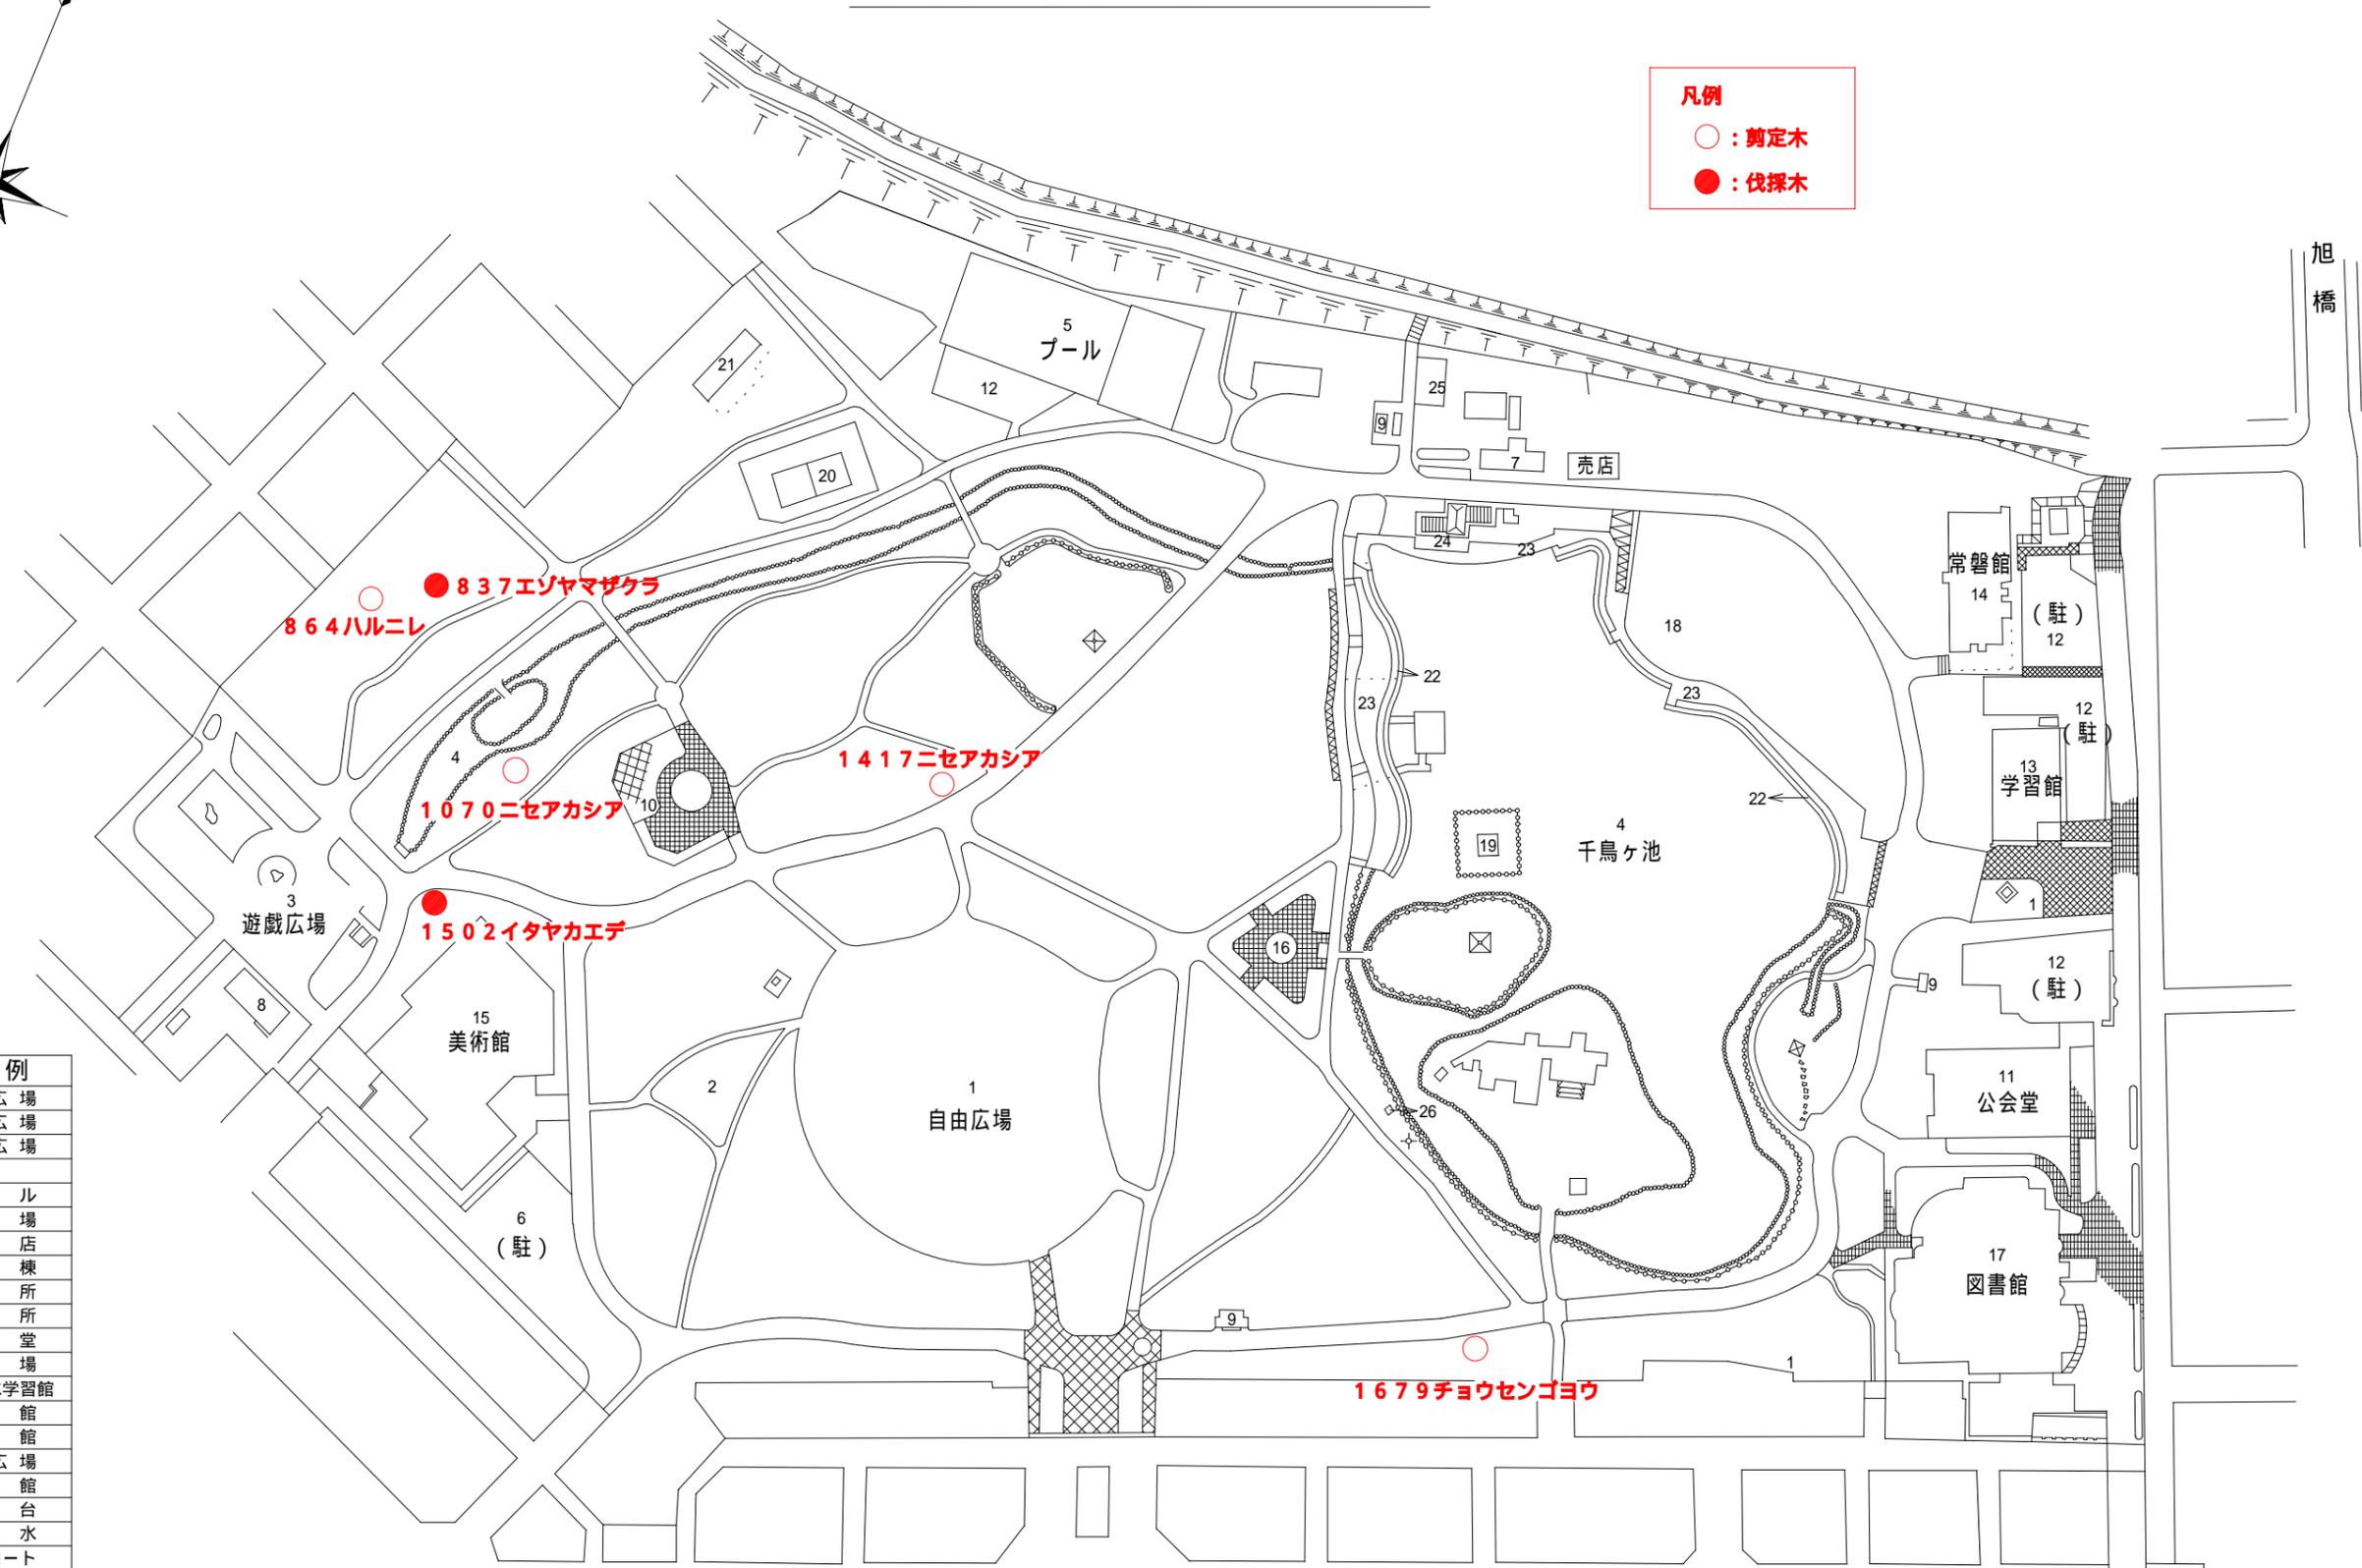

凡	例
1	自由広場
2	芝生広場
3	遊戯広場
4	池
5	プール
6	駐車場
7	売店
8	管理棟
9	便所
10	休憩所
11	公会堂
12	駐車場
13	石狩川治水学習館
14	常磐館
15	美術館
16	修景広場
17	図書館
18	天文台
19	噴水
20	テニスコート
21	浄化施設
22	水中デッキ
23	水上テラス
24	ボートのり場
25	管理駐車場
26	地下ポンプビット

