


# ■ 第1会議室 見取図

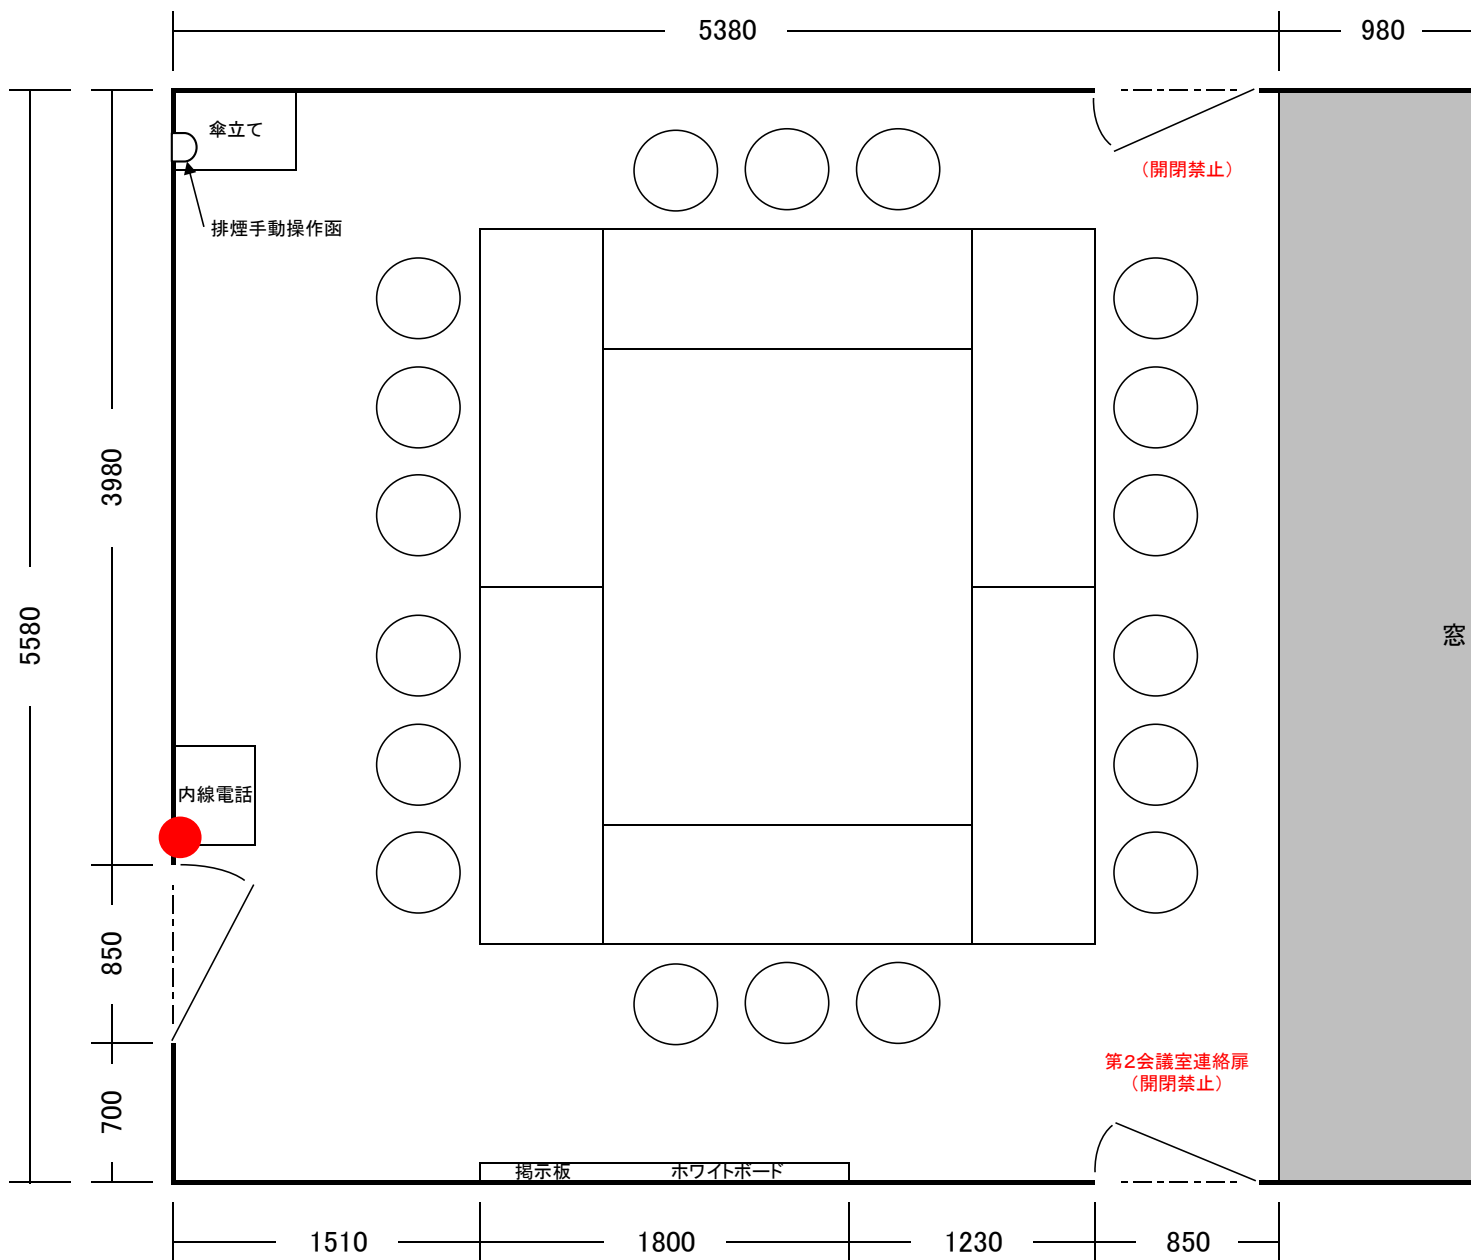

- 定員 : 18名
- 面積 : 30.02㎡ ※数値は内寸
- 天井高 : 2m60cm
- 備品 : 長机(1m80cm×60cm) 6台  
椅子 18脚  
掲示板・ホワイトボード
- ※掲示板部分  
幅:68cm 高さ:87cm  
床上高:99cm
- ※ホワイトボード部分  
幅:1m16cm 高さ:87cm  
床上高:99cm
- 傘立て 1台

● ← コンセント