

■ 第2会議室 見取図

定員 : 80名

備品 : 長机(1m80cm×60cm) 27台

面積 : 121.83㎡ ※数値は内寸

椅子 81脚


天井高 : 2m60cm

黒板 + ホワイトボード

黒板部 1m80cm×2枚(可動式) ホワイトボード部 3m50cm

(総延長 7m10cm 縦幅 1m11cm 床上 80cm)

傘立て 1台

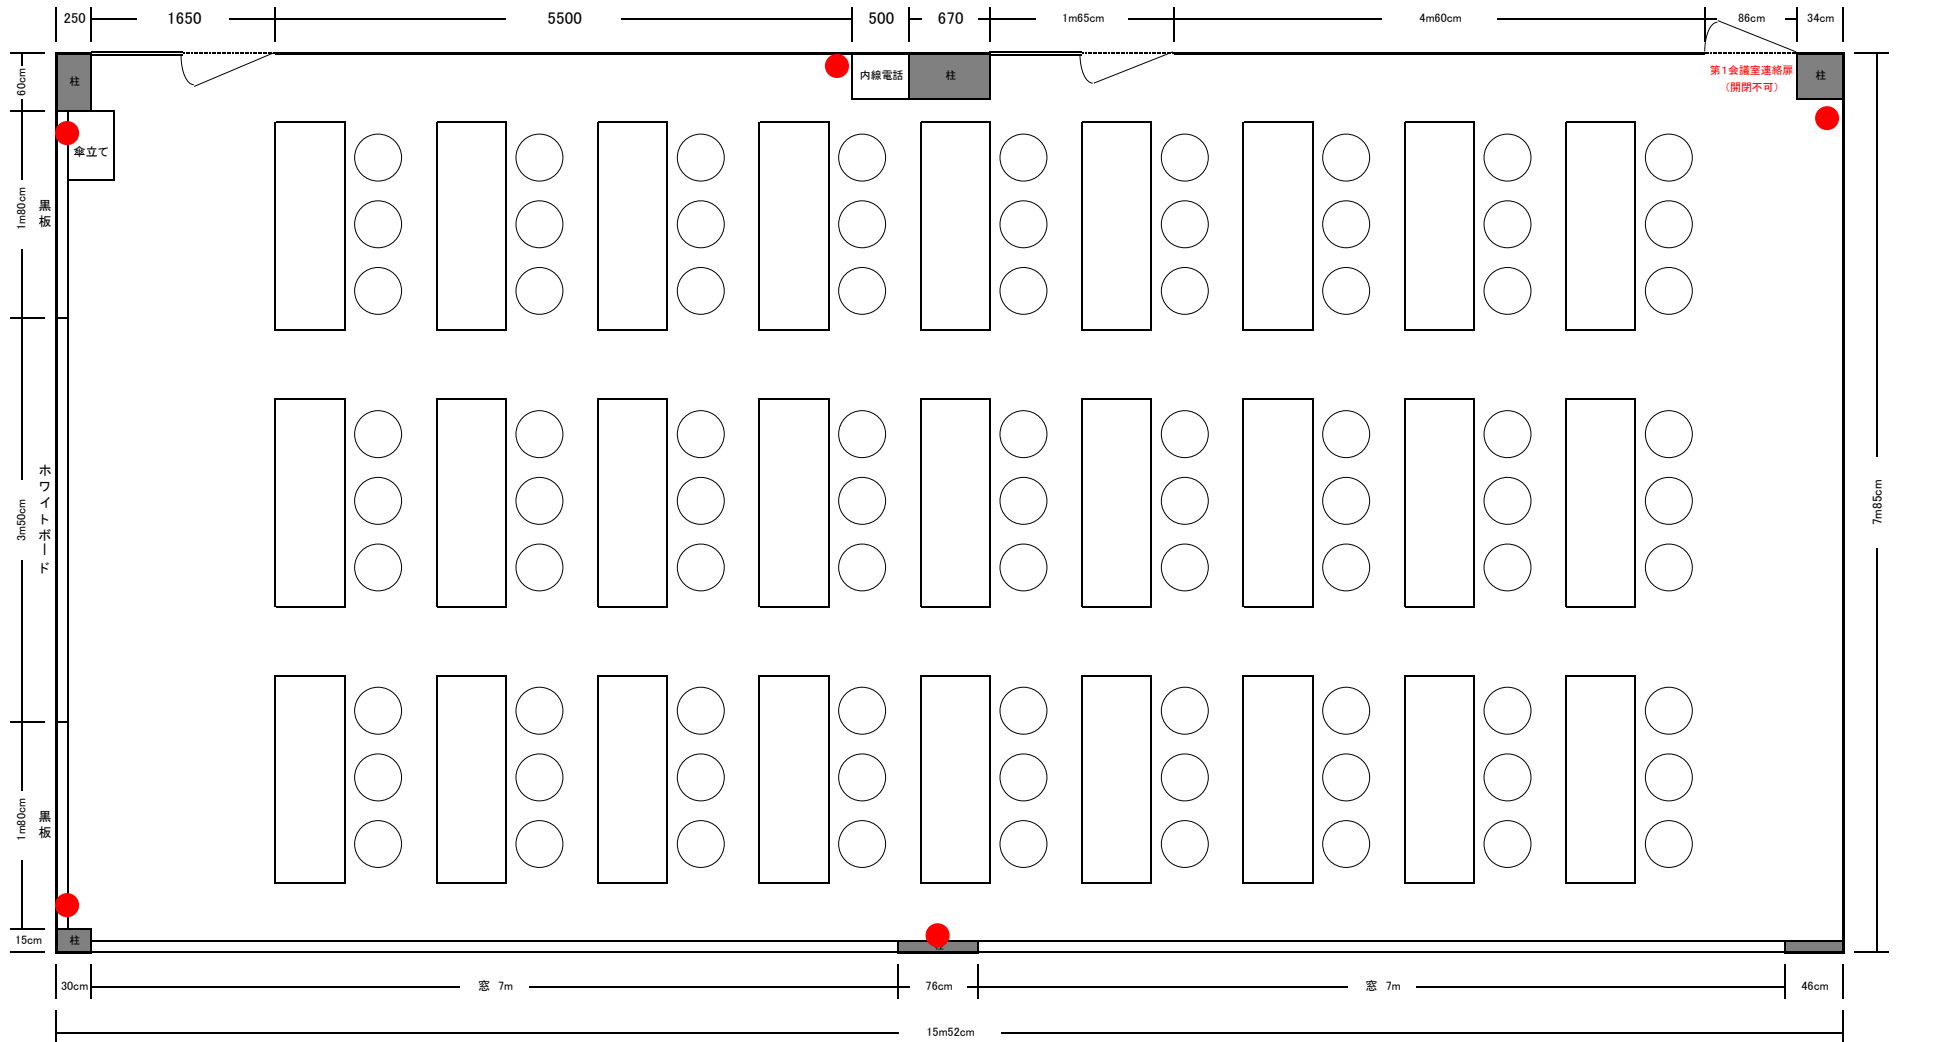

● ← コンセント