


■ 第3会議室 見取図

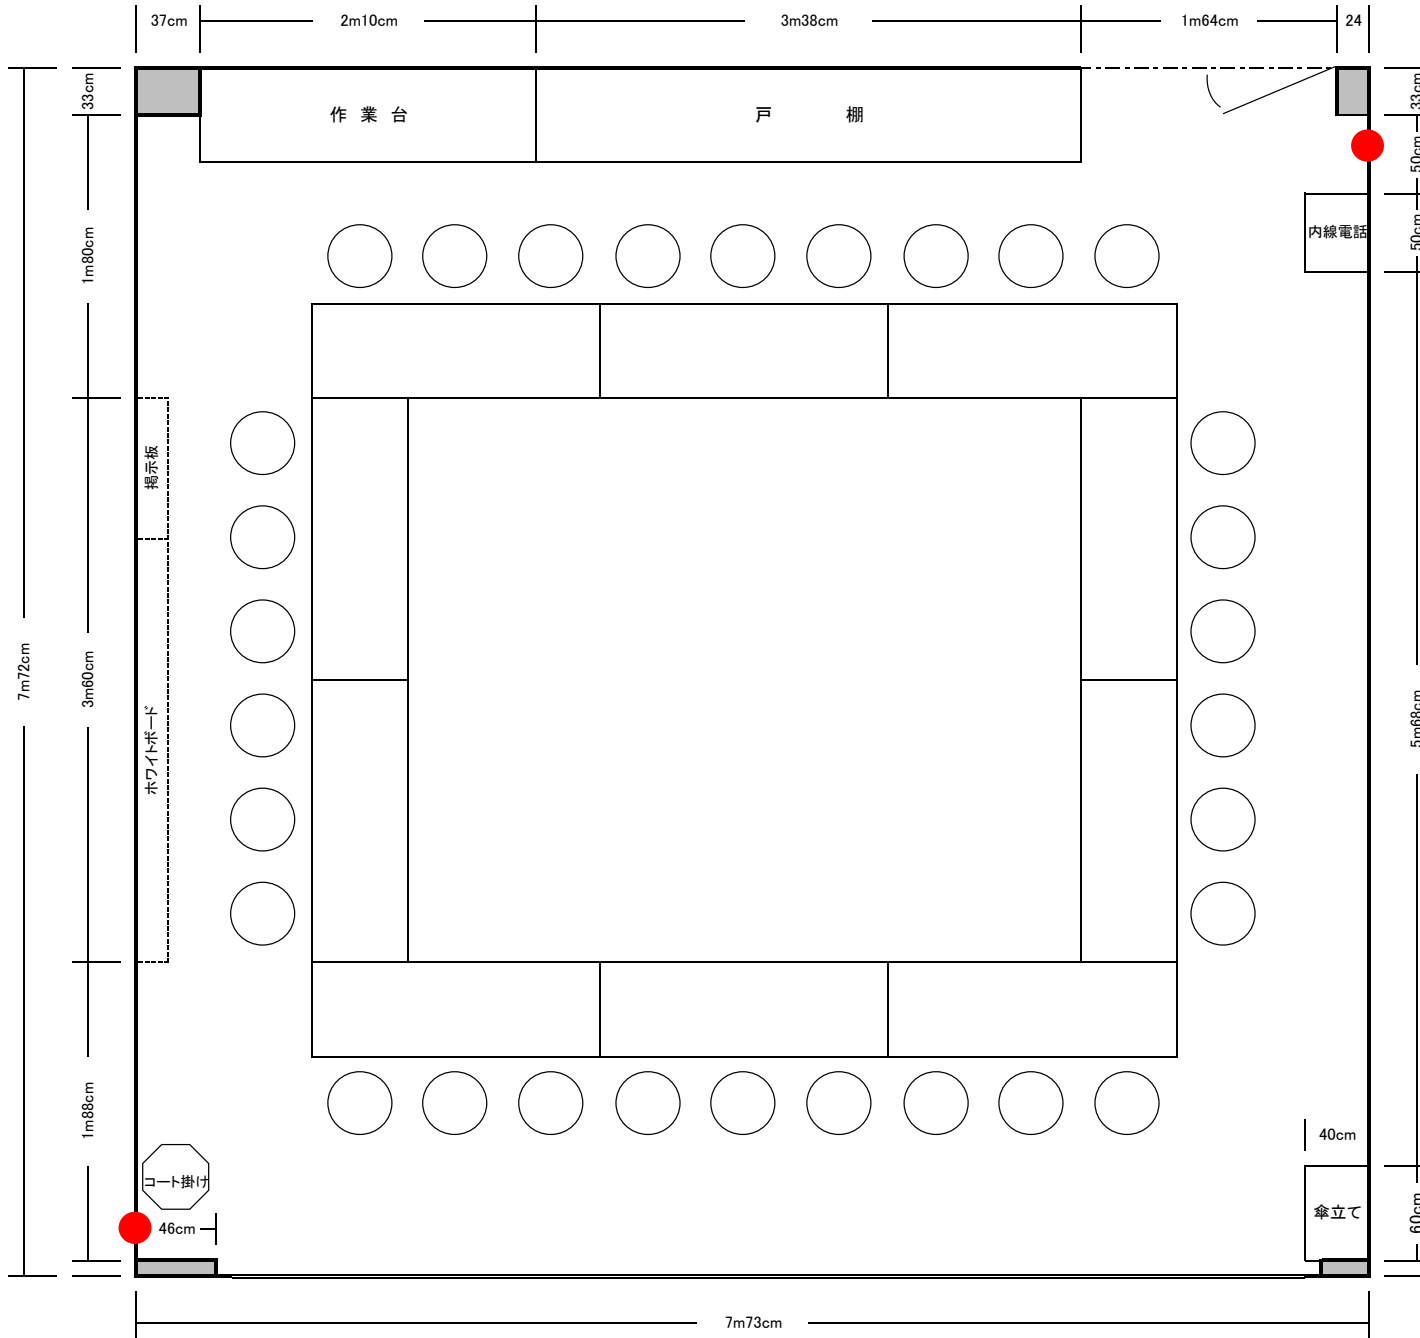

- 定員 : 30名
- 面積 : 59.68㎡ ※数値は内寸
- 天井高 : 2m60cm
- 備品 : 長机(1m80cm×60cm) 10台
- 椅子 30脚
- 掲示板・ホワイトボード
 - ※掲示板部分
 - 幅:90cm 高さ:1m20cm
 - 床上高:82cm
 - ※ホワイトボード部分
 - 幅:2m70cm 高さ:1m20cm
 - 床上高:82cm
- 傘立て 1台
- コート掛け 1台

● ← コンセント