


■ 第4会議室 見取図

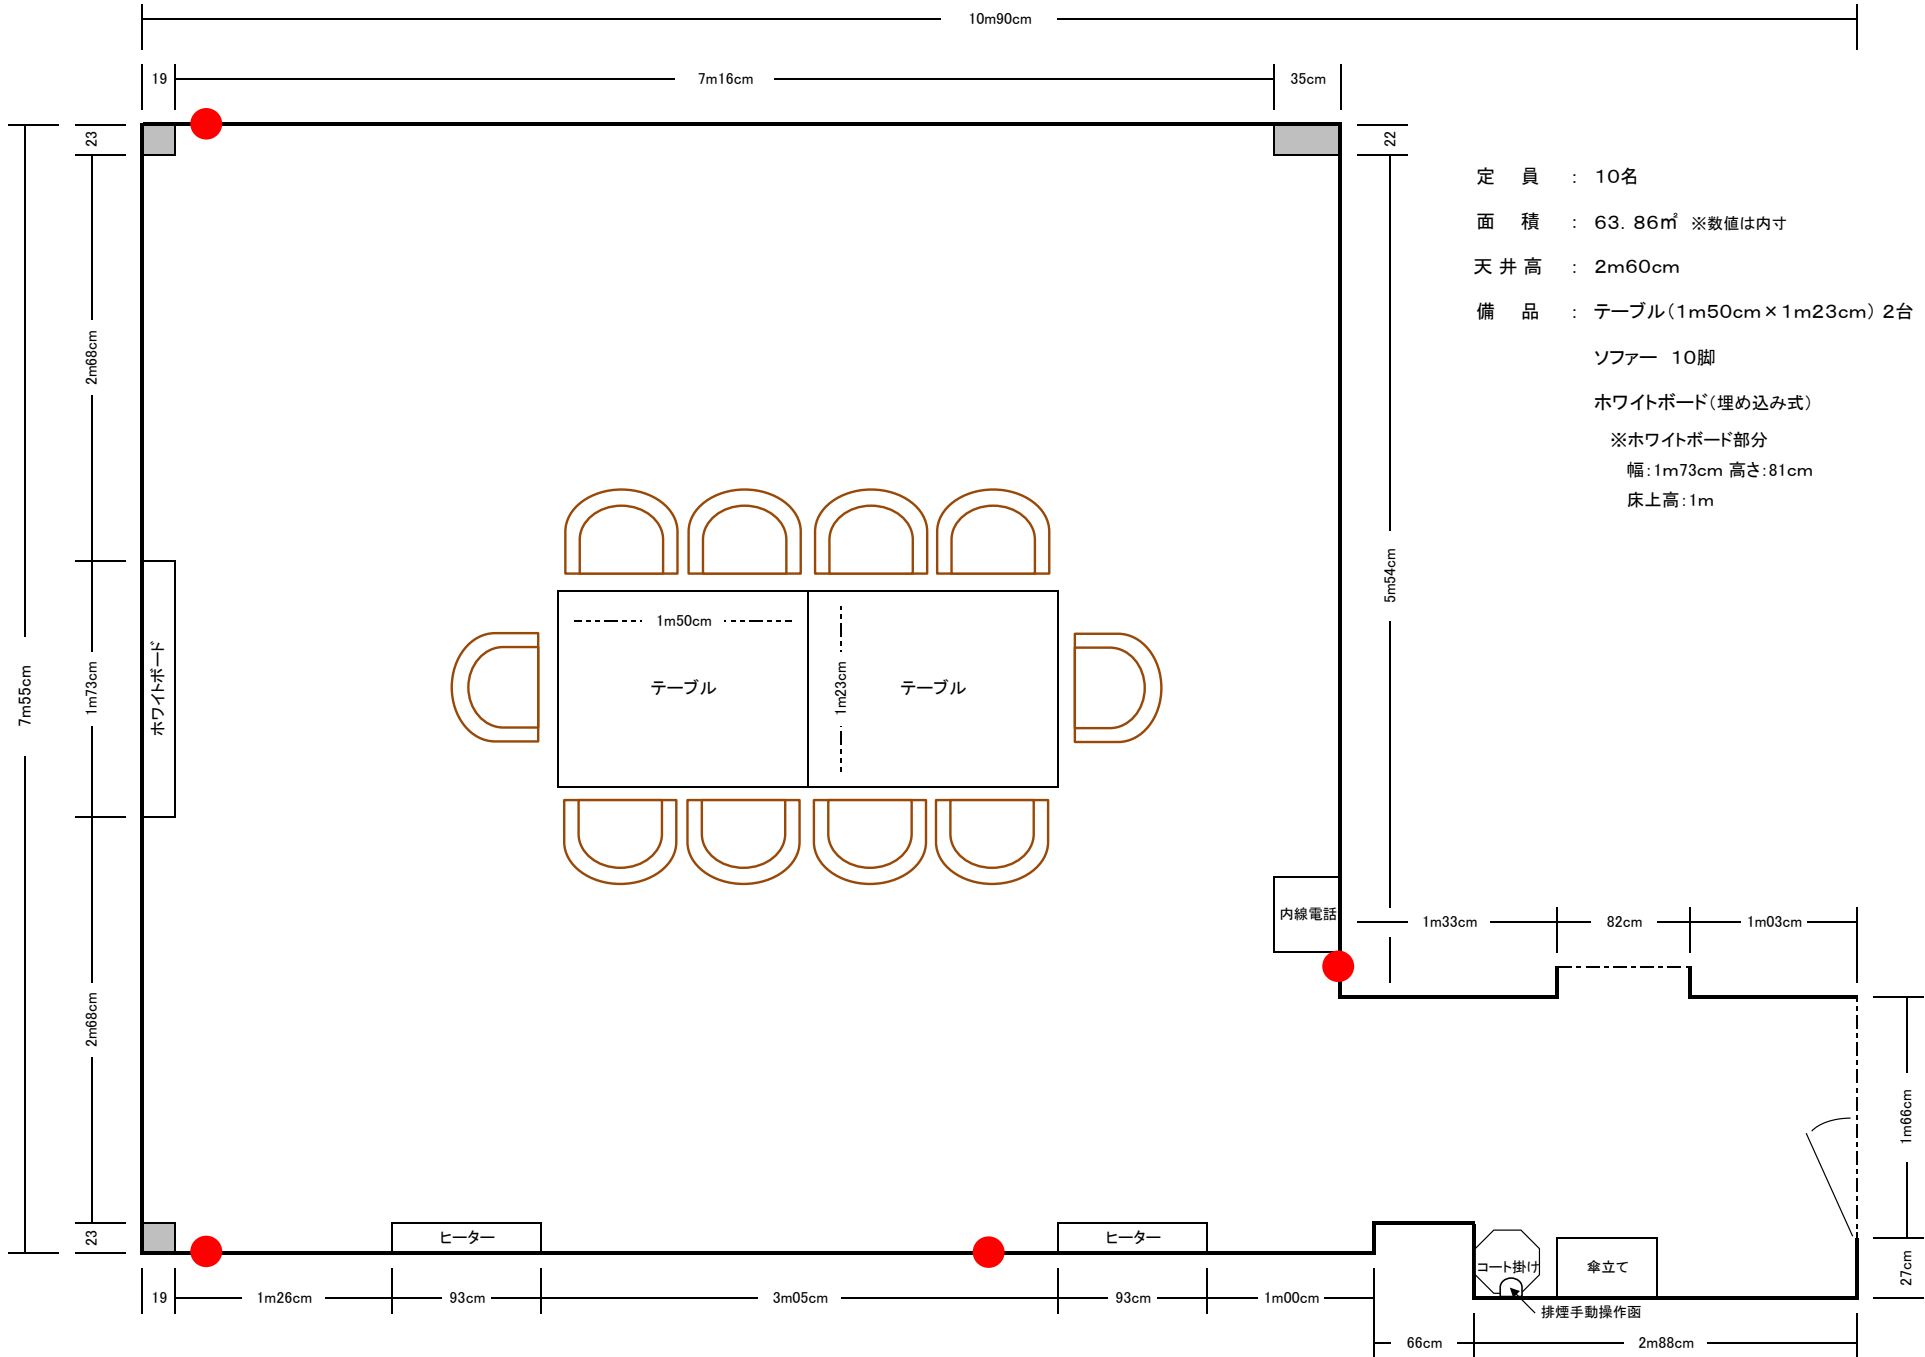

定員 : 10名

面積 : 63.86㎡ ※数値は内寸

天井高 : 2m60cm

備品 : テーブル(1m50cm×1m23cm) 2台

ソファー 10脚

ホワイトボード(埋め込み式)

※ホワイトボード部分

幅:1m73cm 高さ:81cm

床上高:1m