


〔既存吊物設備〕

番号	名称
1	緩 帳
2	第 0 バトン
3	第 1 カスミ幕
4	ボーダーライト
5	第1サスペンションライト
6	第 1 バトン
7	第 2 バトン
8	第 2 カスミ幕
9	中 割 幕
10	第2サスペンションライト
11	第 3 バトン
12	第 4 バトン
13	第 3 カスミ幕
14	ホリゾントライト
15	第 5 バトン
16	第 6 バトン
17	パ ッ ク 幕
18	ホリゾン 幕
19	見 切 幕
20	第 1 袖 幕
21	第 2 袖 幕
22	第 3 袖 幕
	緩 帳 操 作 盤

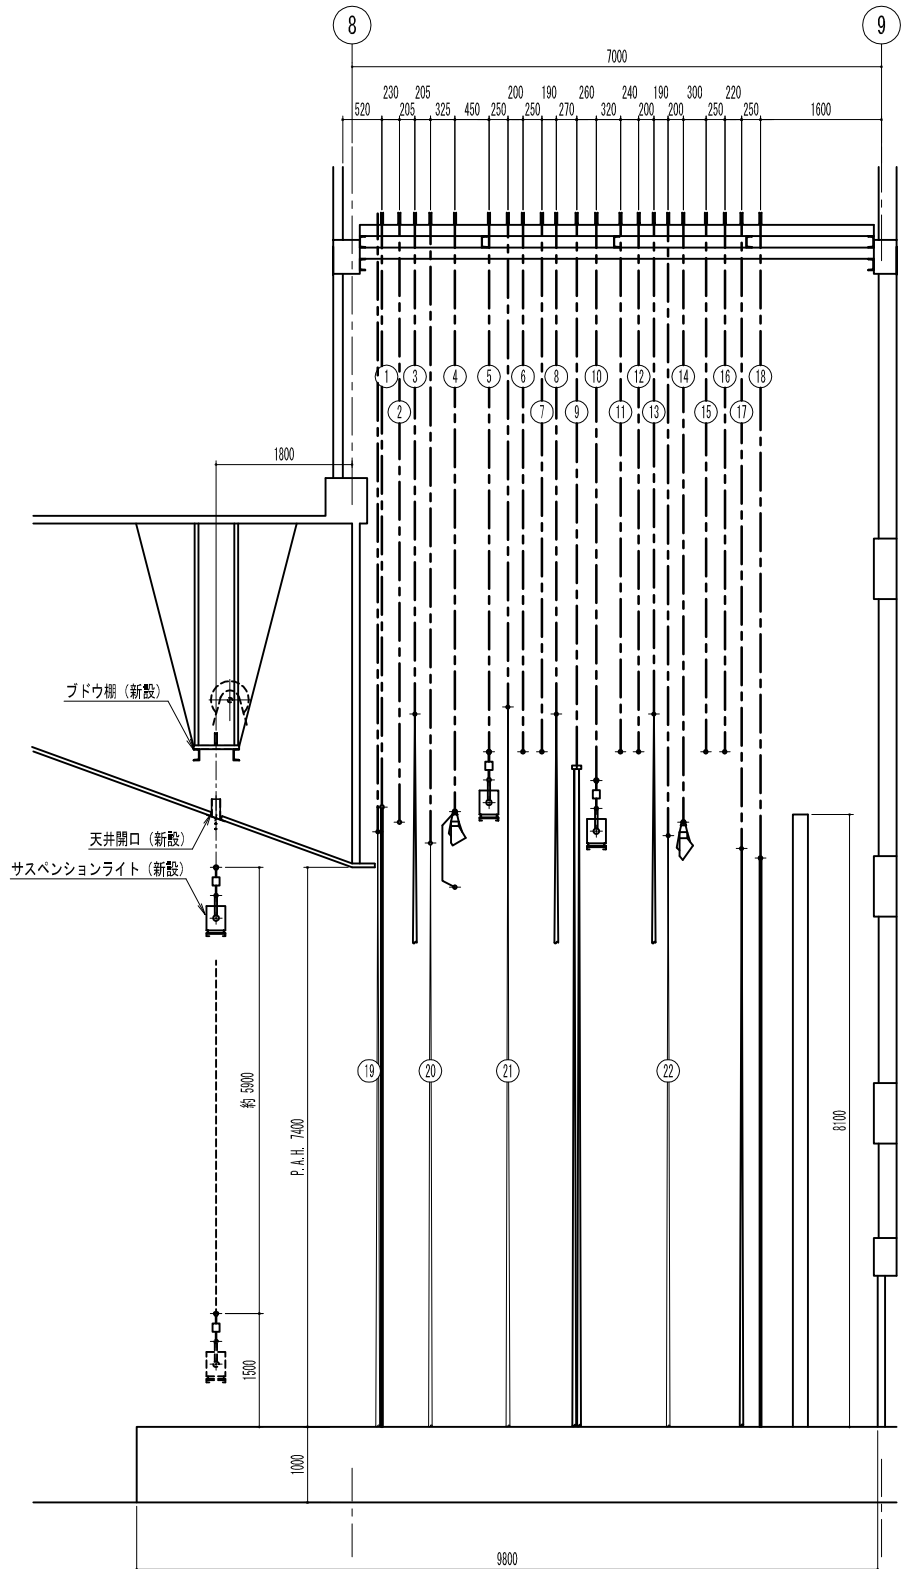

断面配置図

現場名 OBJECT	旭川市公会堂	尺 度 SCALE	S=1/ - (A2)
名称 TITLE	舞台吊物断面配置図	S=1/100 (A4)	
		日付 DATE	'14/05/07