


常盤築堤付近立木調査平面図

S=1:1000

資料 2 - 2

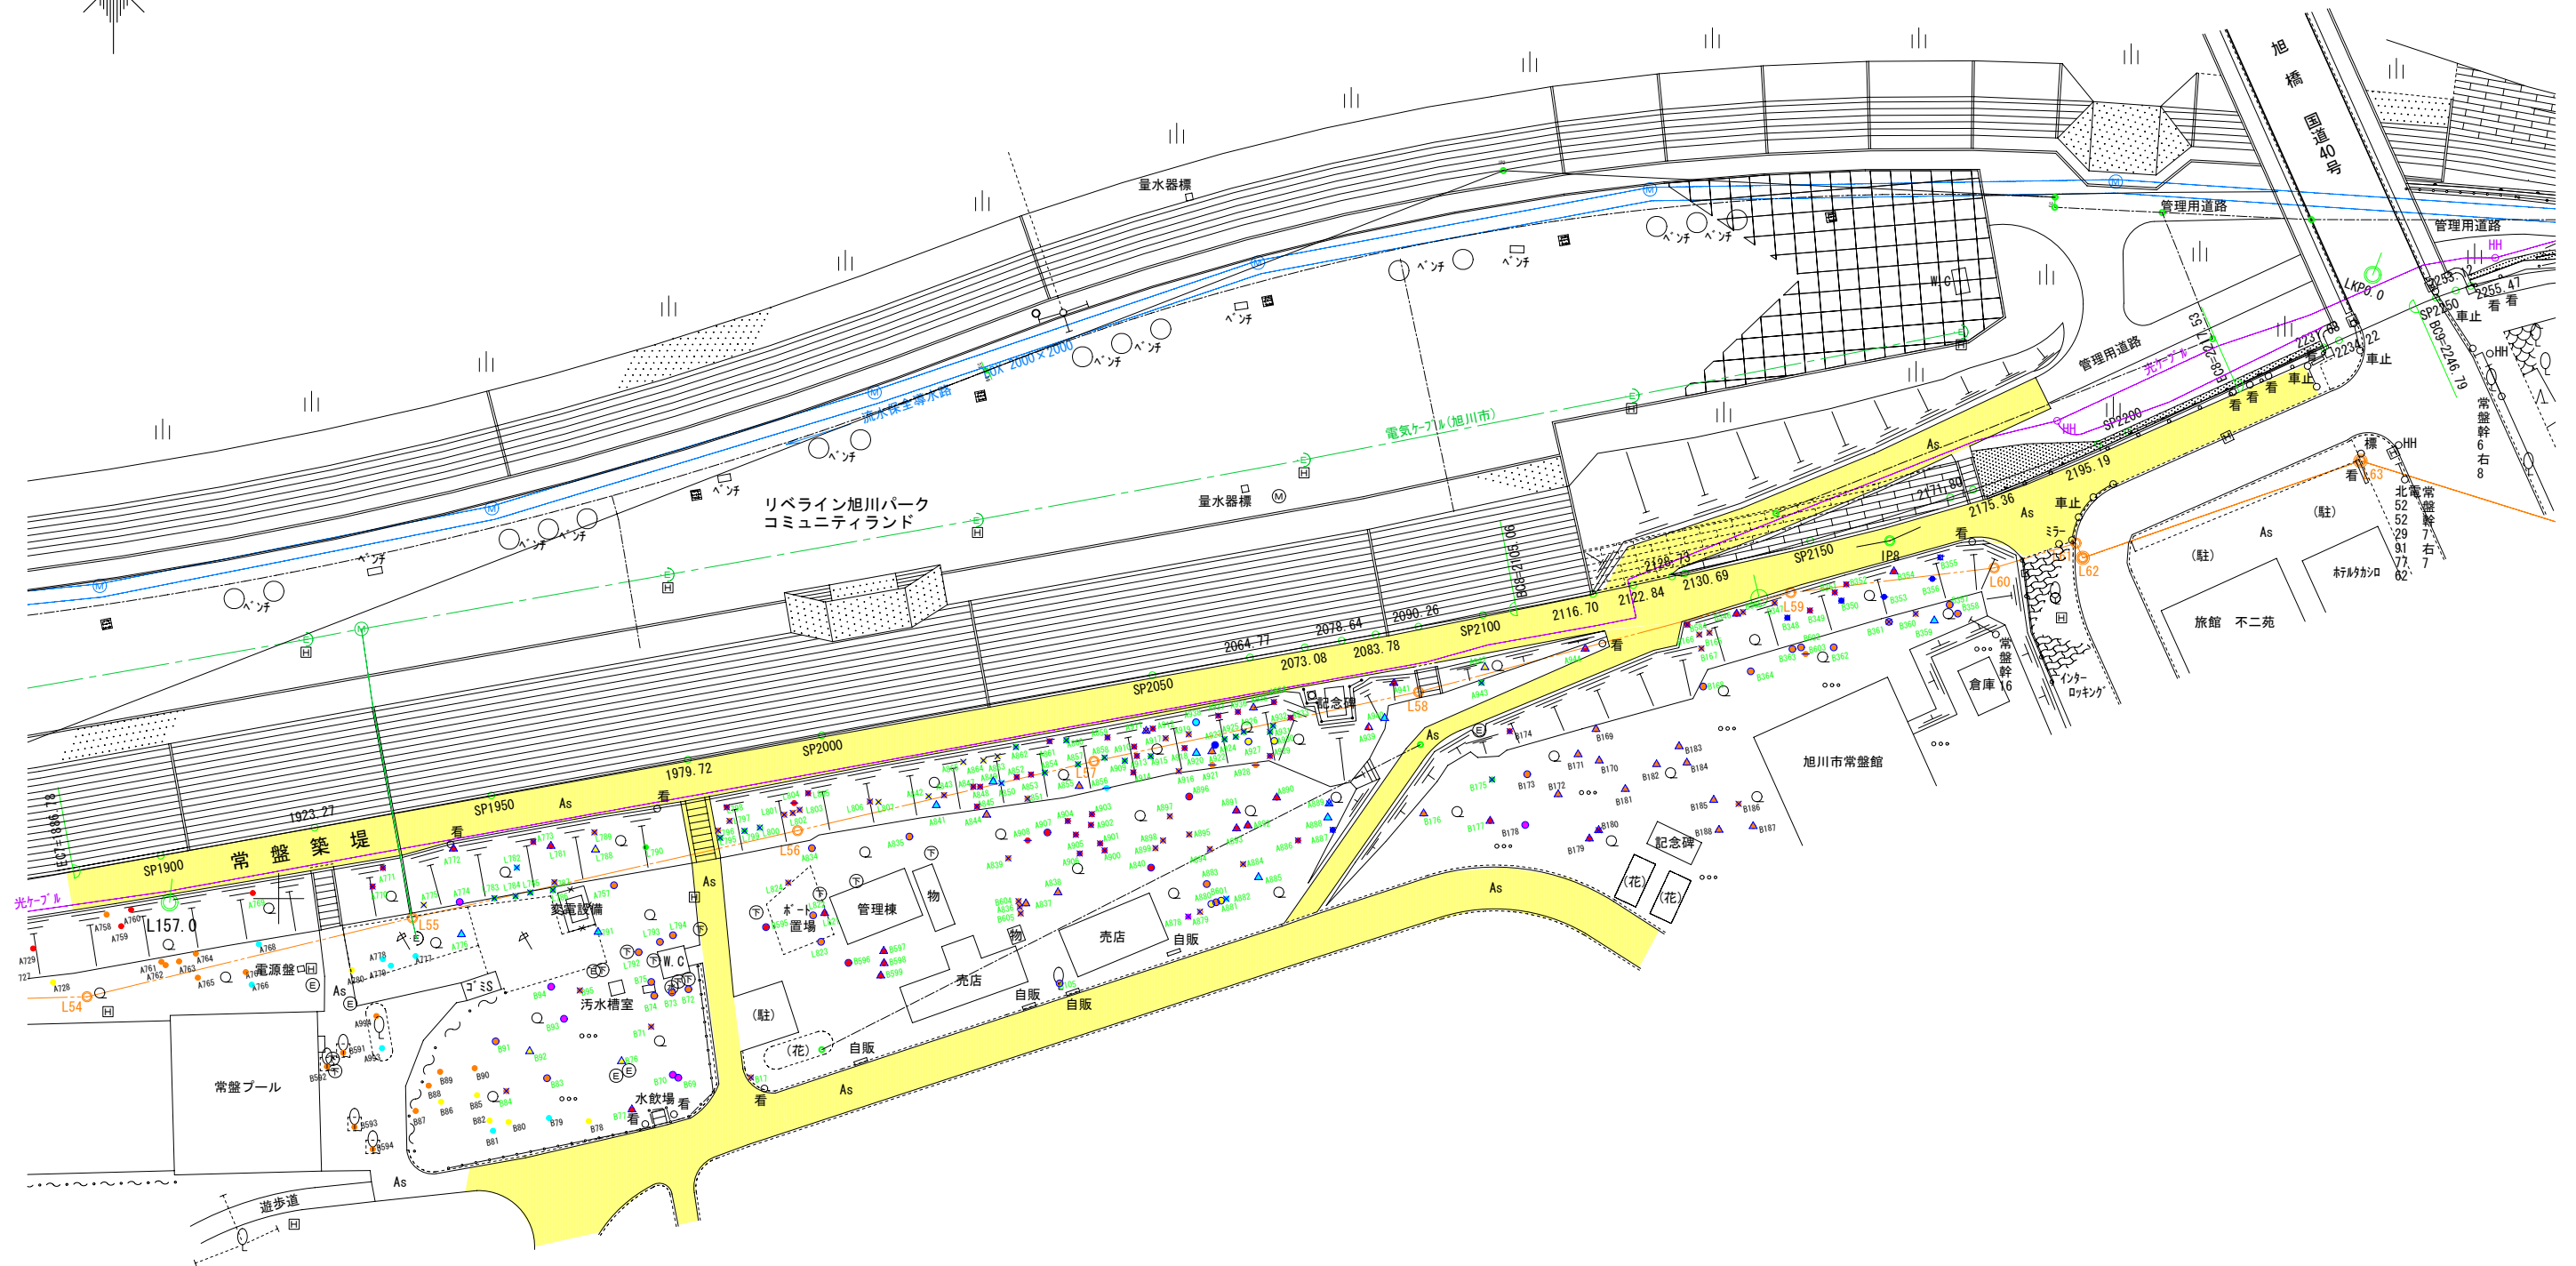

樹種凡例

記号	樹種
● (Yellow)	イタヤ
● (Orange)	ヒバ、ドロノキなど
● (Pink)	イチイ
● (Red)	サクラ
● (Cyan)	ハルニレ
● (Green)	ニセアカシア
● (Blue)	ヤナギ

立木調査判定表 (胸高直径10cm以上)

		胸高直径 (cm)				合計
		10~20	21~50	51~95	96以上	
○	移植可能 (移植を試みる意義あり)	40本	3本	—	—	43本
△	移植不可 (残置 or 伐採)	19本	33本	12本	1本	65本
×	伐採	70本	48本	18本	2本	138本
合計		129本	84本	30本	3本	246本

※) 全体本数251本のうち、樹径を計測していない木が5本あり。

株単位立木調査判定表 (胸高直径10cm以上)

		胸高直径 (cm)				合計
		10~20	21~50	51~95	96以上	
○	移植可能 (移植を試みる意義あり)	29株	3株	—	—	32株
△	移植不可 (残置 or 伐採)	13株	26株	12株	1株	52株
×	伐採	38株	42株	16株	2株	98株
合計		80株	71本	28株	3株	182株

※) 双幹・株立ちの場合は、最大径の値を採用した。
 ※) 全体株数186本のうち、樹径を計測していない木が4株あり。