



常磐公園及び築堤法面部立木調査ブロック平面図

資料 2 - 2

ゾーン番号	全体		×判定		緑地面積 (㎡)
	本数	割合 (%)	本数	ゾーン内割合 (%)	
1	216	8.1	35	16.2	9,610
2	563	21.2	53	9.4	14,300
3	181	6.8	3	1.7	8,840
4	544	20.5	3	0.6	21,130
5	288	10.9	5	1.7	10,850
6	603	22.7	307	50.9	11,190
7	87	3.3	6	6.9	1,750
8	105	4.0	13	12.4	2,020
9	48	1.8	1	2.1	1,910
正門	16	0.6		0.0	250
合計	2651	100	426	16.1	81,850

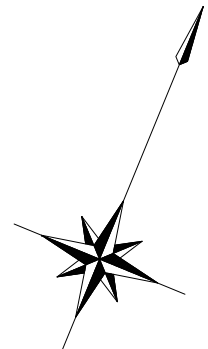

- 凡 例
- 1 自由広場
 - 2 芝生広場
 - 3 遊戯広場
 - 4 池
 - 5 プール
 - 6 駐車場
 - 7 売店
 - 8 管理棟
 - 9 便所
 - 10 休憩所
 - 11 公会堂
 - 12 駐車場
 - 13 石狩川治水学習館
 - 14 常磐館
 - 15 美術館
 - 16 修景広場
 - 17 図書館
 - 18 天文台
 - 19 噴水
 - 20 テニスコート
 - 21 浄化施設
 - 22 水中デッキ
 - 23 水上テラス
 - 24 ボートのり場
 - 25 管理駐車場
 - 26 地下ポンプビット

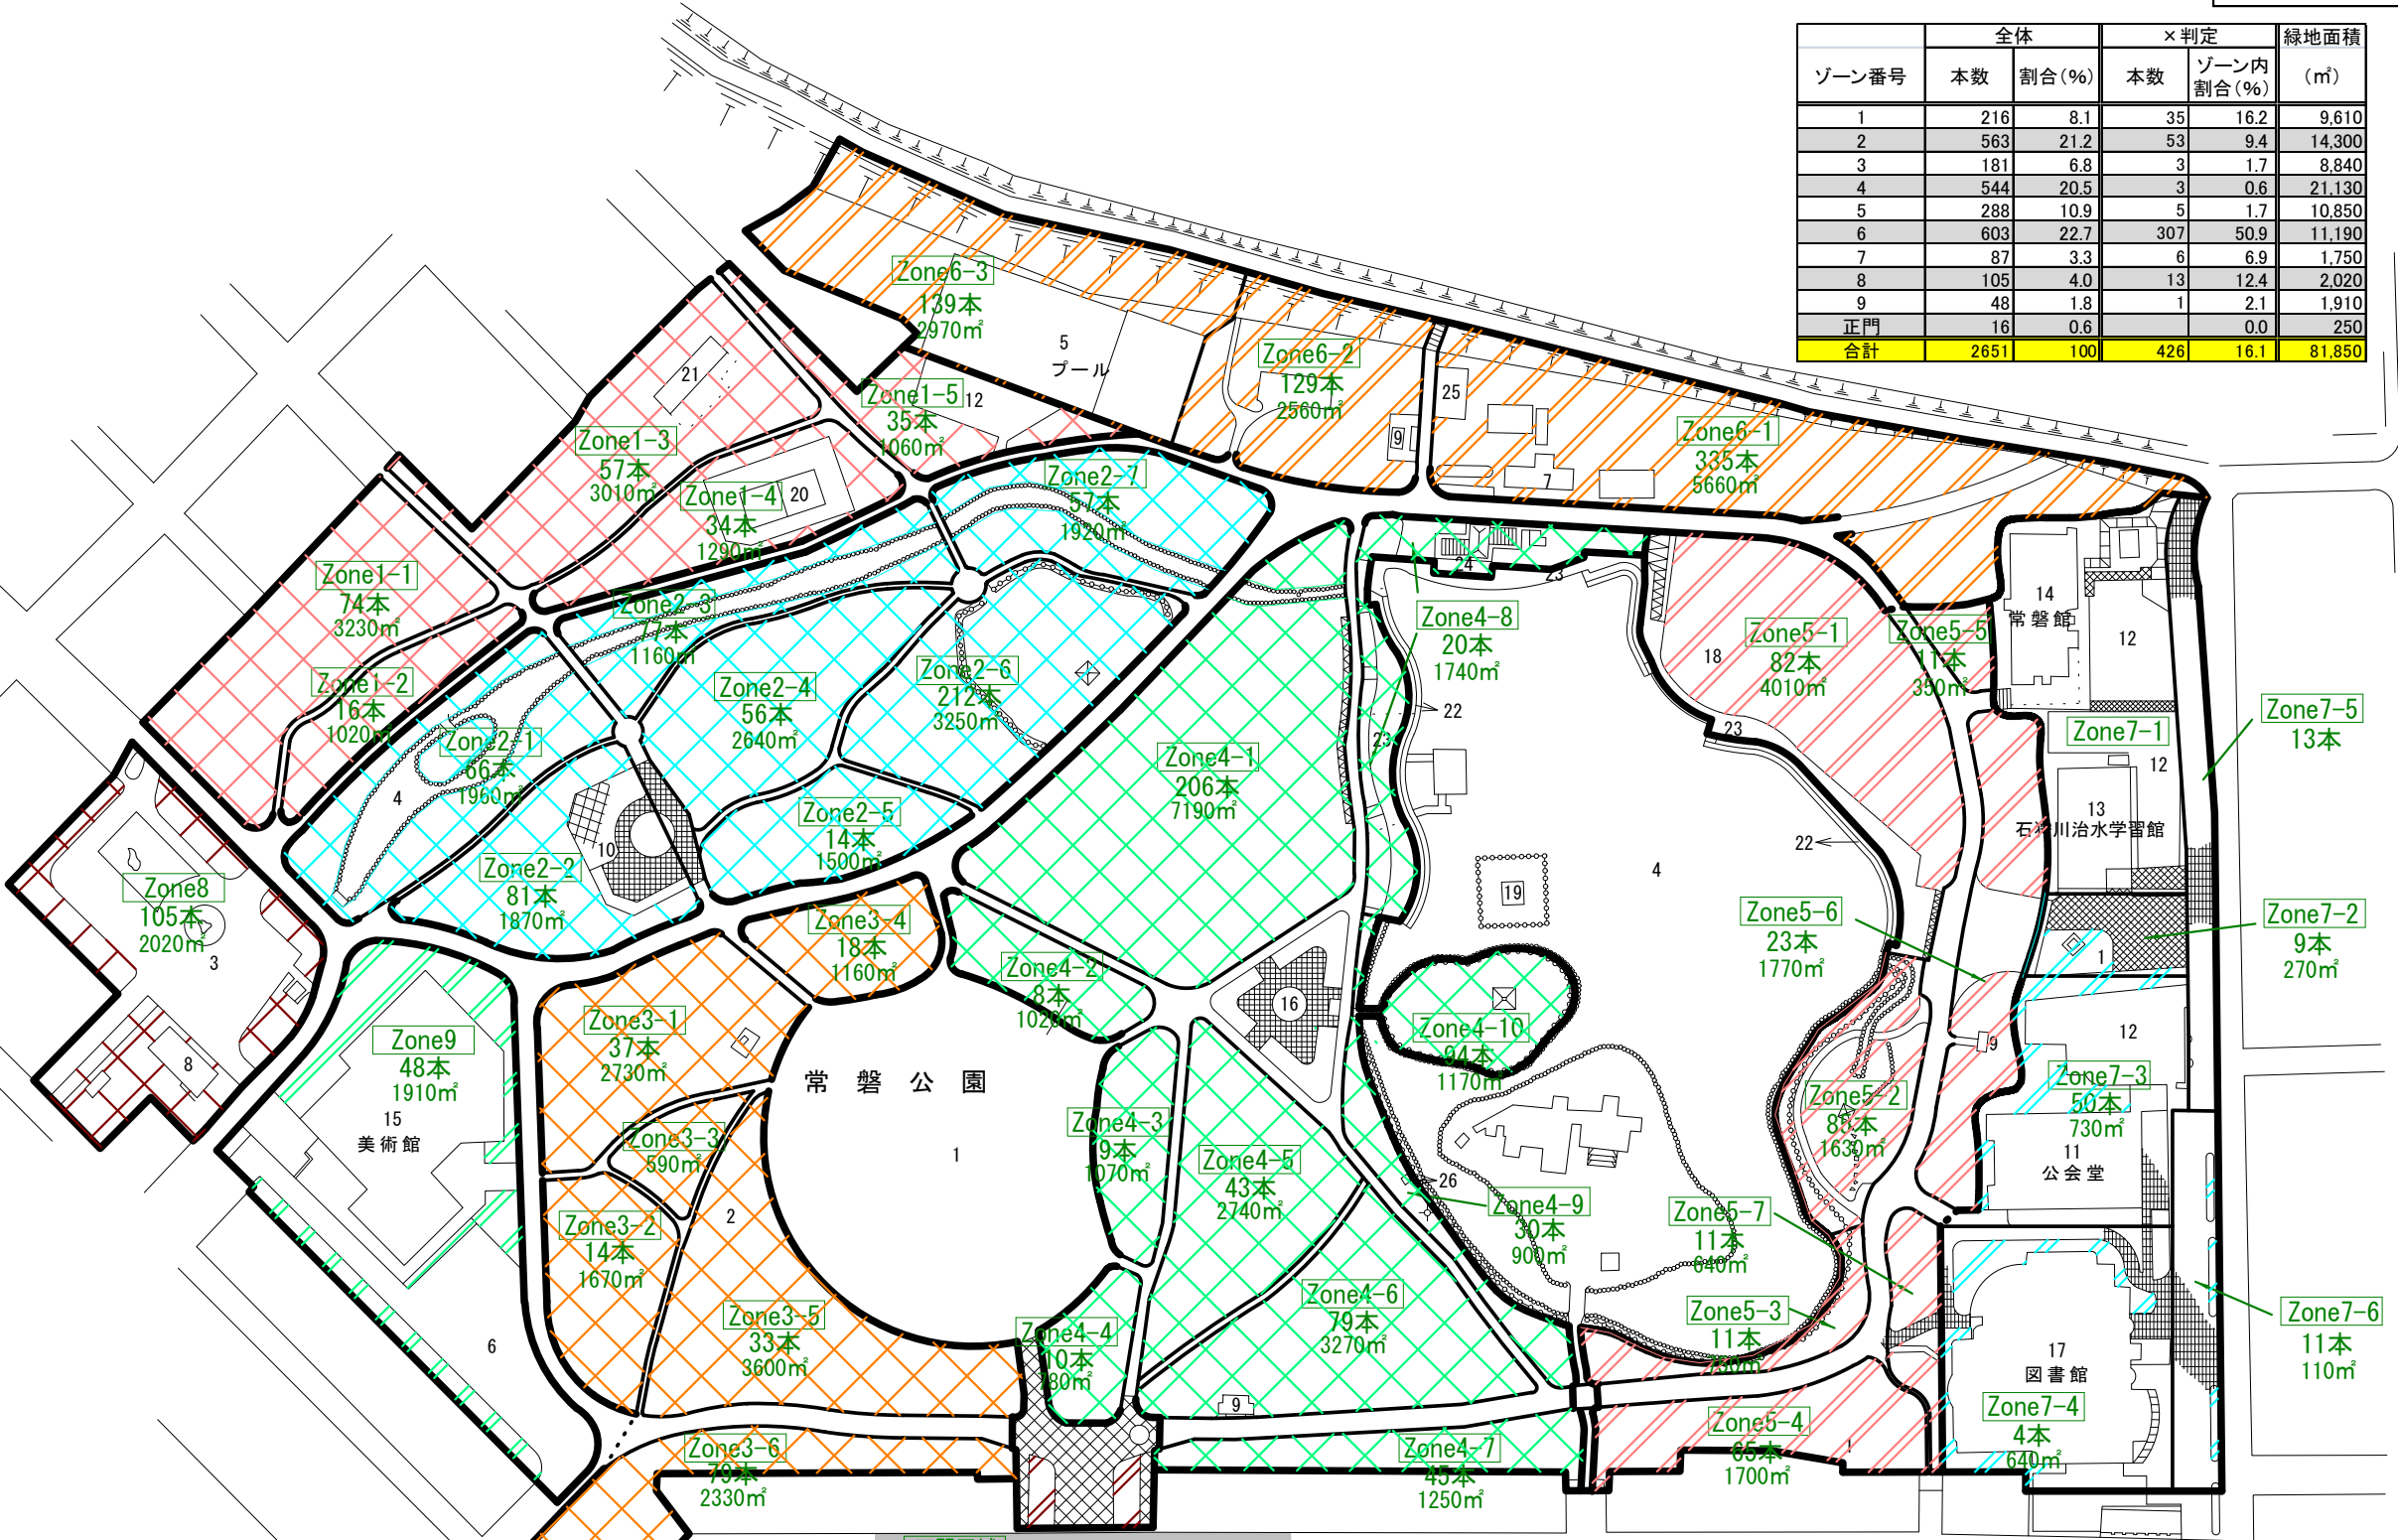

正門区域
16本
250㎡

