


別紙 会場図

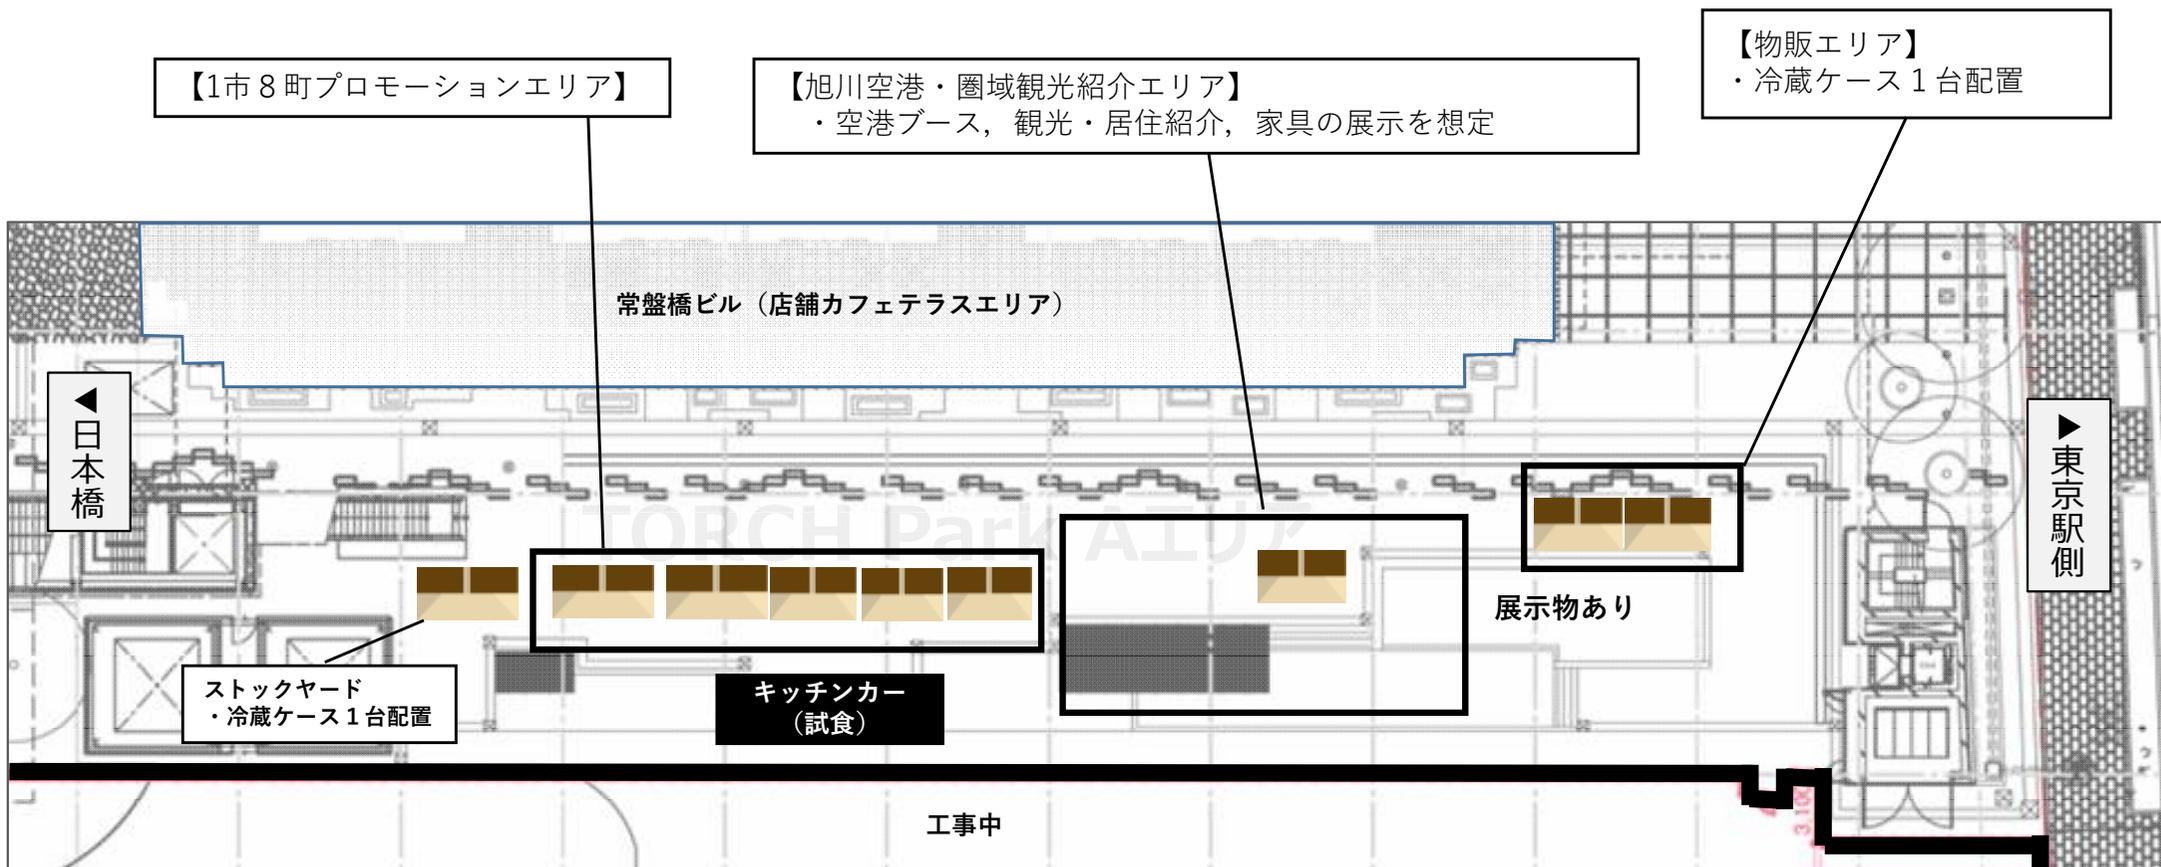

※テントの配置はあくまで現段階での案である。より効果的な配置を提案してもかまわない。