

市民文化会館（既存）

総合庁舎 建物内部清掃

清掃作業箇所図 地階



7条
駐車場
（既存）

凡 例

 専用部分清掃 (11,467.34㎡)

 共用部分清掃 (6,870.70㎡)

 専用・共用部分
(特別) 清掃 (806.55㎡)



市民文化会館(既存)


北側通路

総合庁舎 建物内部清掃

清掃実施箇所図 1階




▽上部壁面

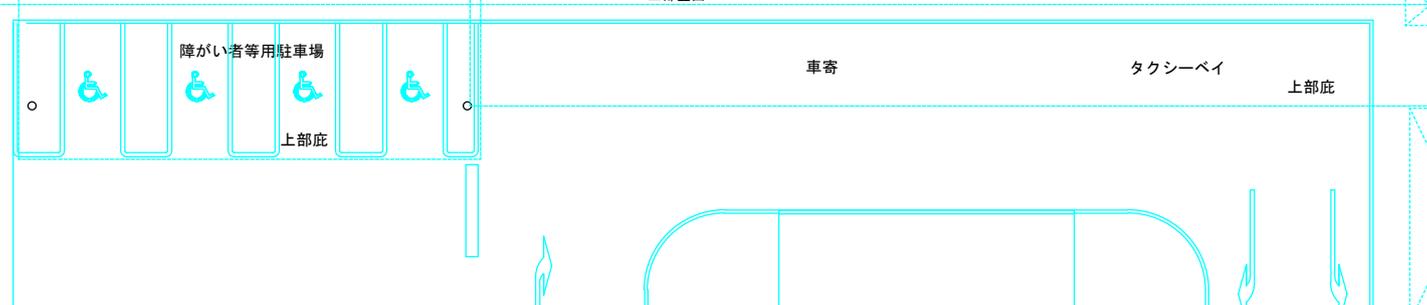

市民文化会館(既存)

総合庁舎 建物内部清掃

清掃作業箇所図 2階

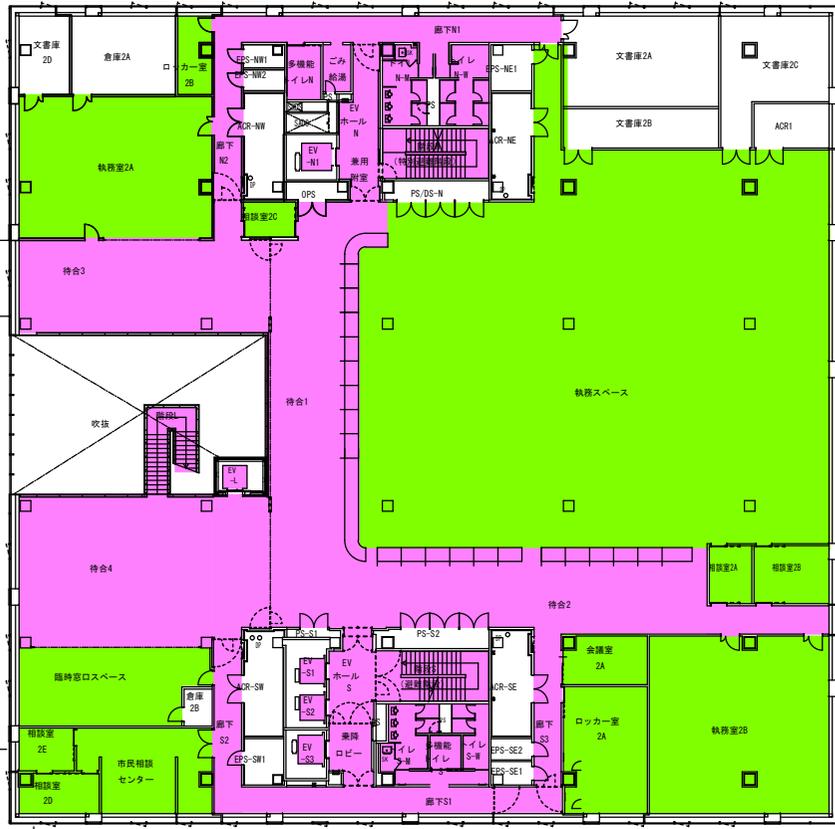

清掃作業箇所図 3階



総合庁舎 建物内部清掃

清掃施設棟所内 4階



清掃施設棟所内 5階






総合庁舎 建物内部清掃

清掃業務所画 6階




清掃業務所画 7階

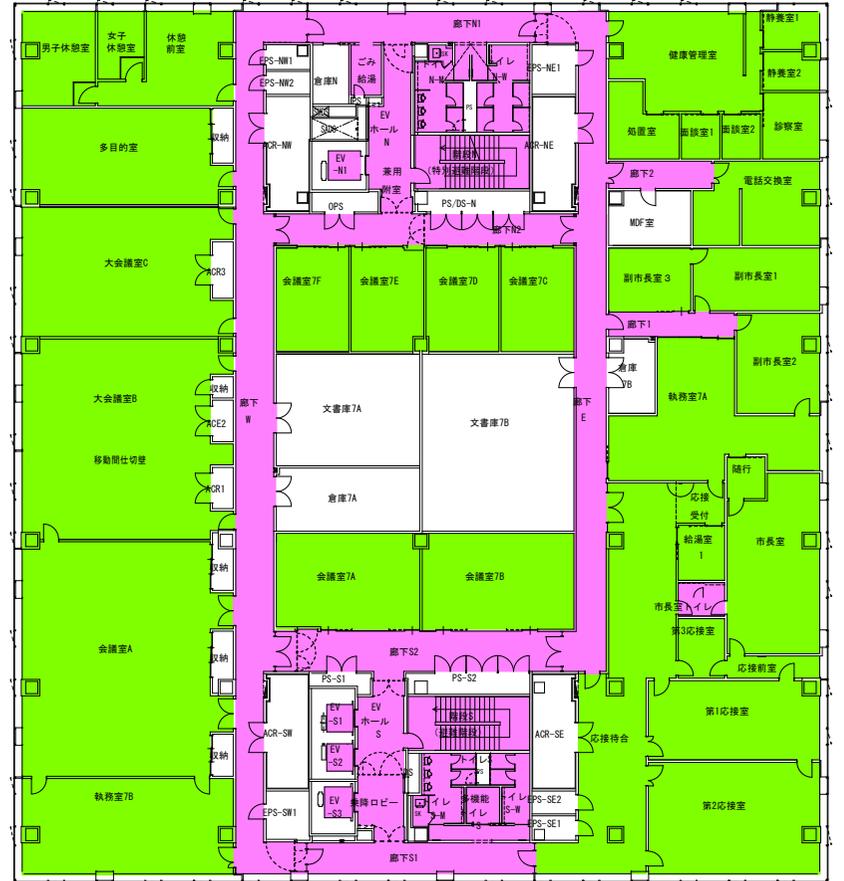

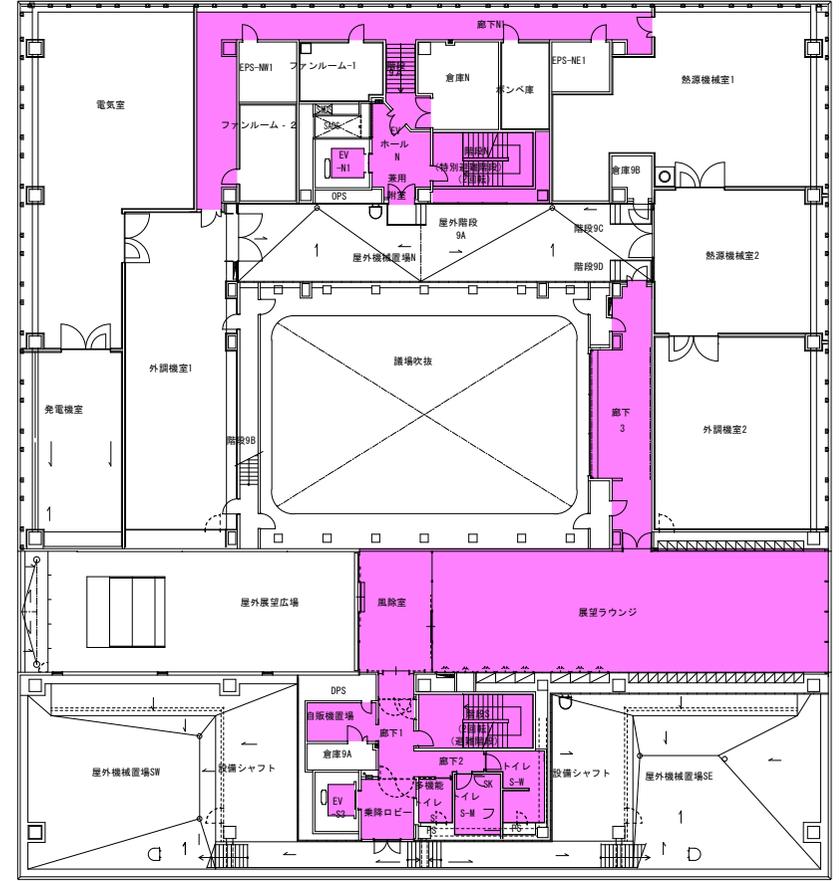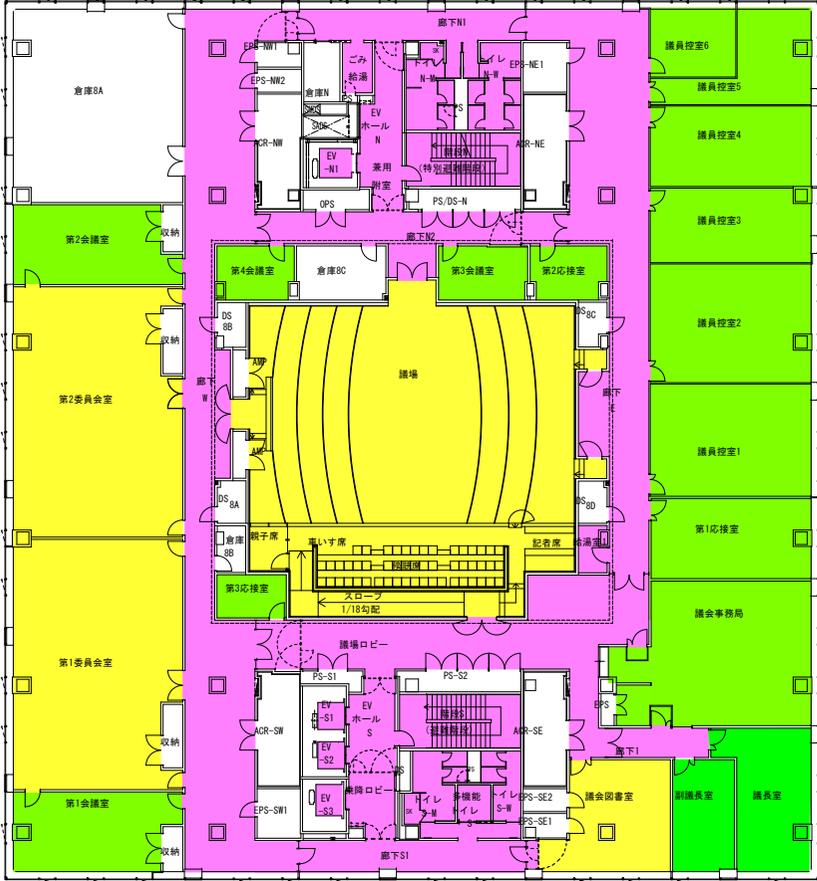

総合庁舎 建物外部・周囲等清掃 構内平面図

(夏期間：4月1日から11月15日まで)

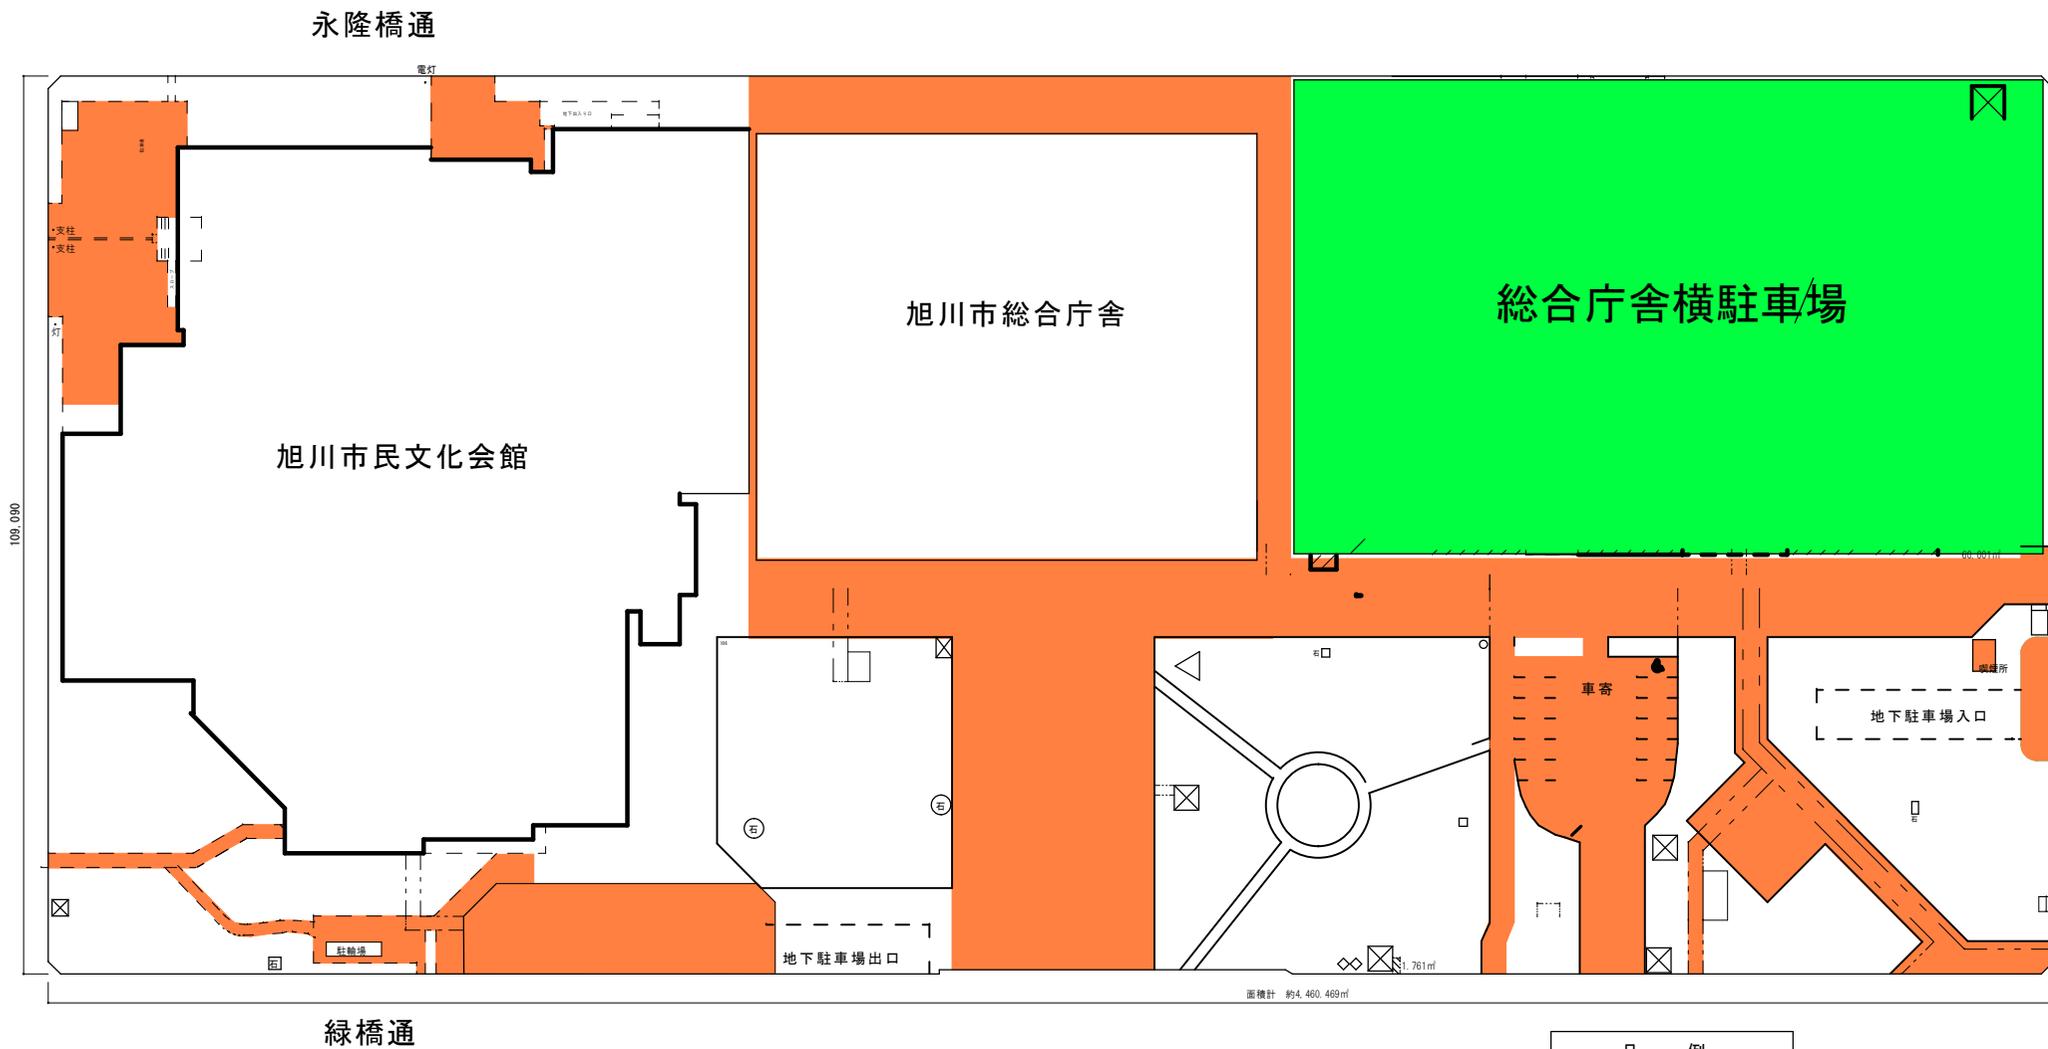

- 凡 例
- 通路・広場等清掃
 - 玄関周り
 - 駐車場

総合庁舎 建物外部・周囲等清掃 建物周り平面図

市民文化会館(既存)

北側通路


荷捌き駐車
(1台)

3000×7700

売店搬入用
車輛停車
スペース

△上部壁面

▽上部壁面

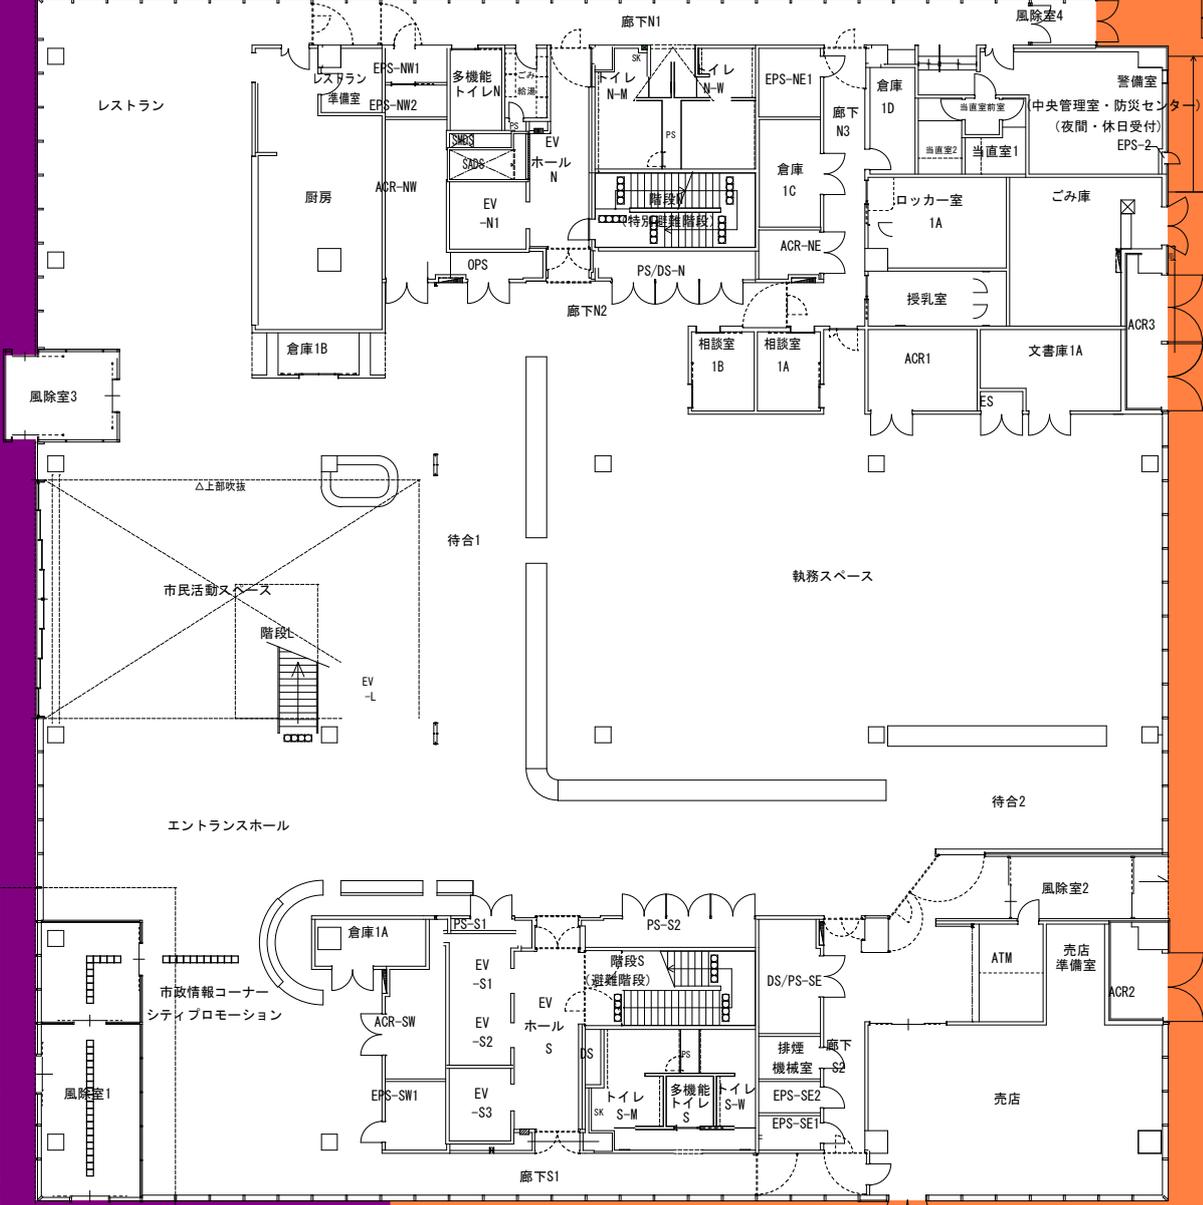

車寄


タクシーベイ

上部庇



総合庁舎 建物外部・周囲等清掃 9階平面図

(夏期間：4月1日から11月15日まで) ※令和5年度作業なし

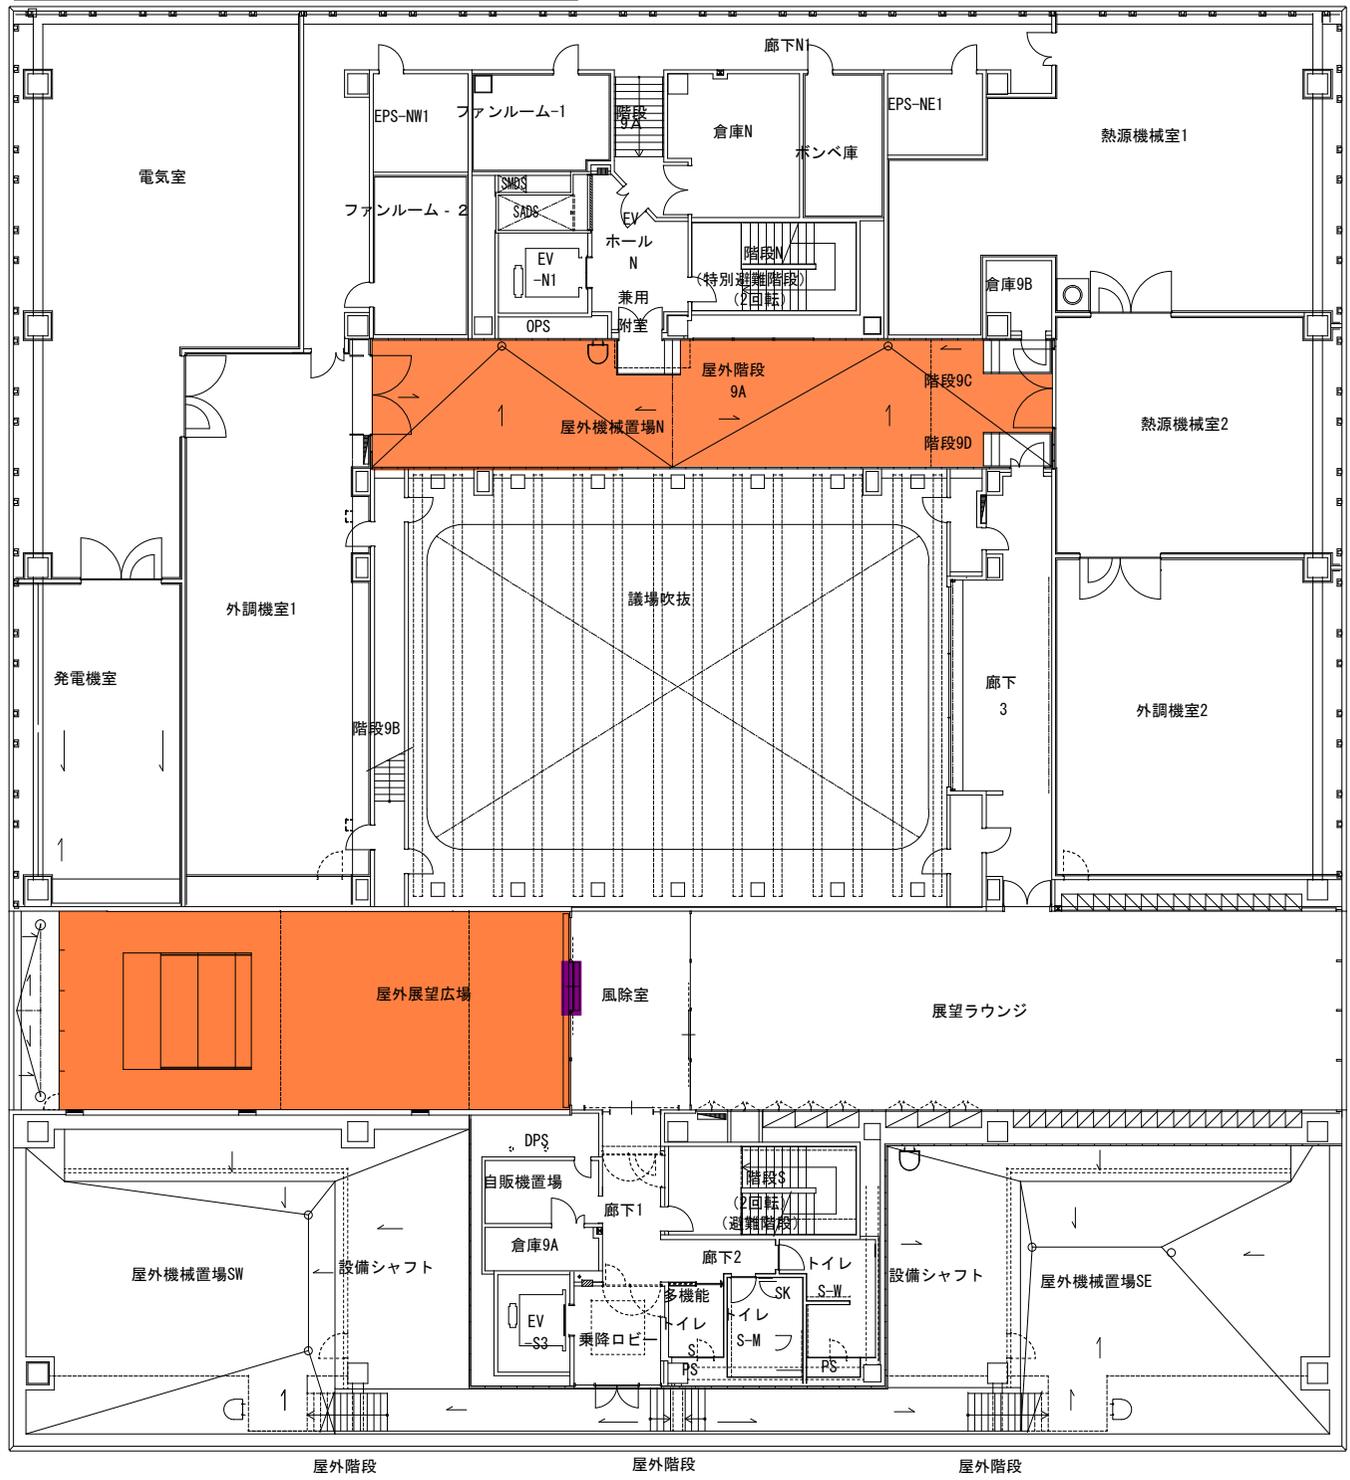

屋外階段


屋外階段

屋外階段

総合庁舎 建物外部・周囲等除雪 構内平面図

(冬期間：11月16日から3月31日まで)

永隆橋通

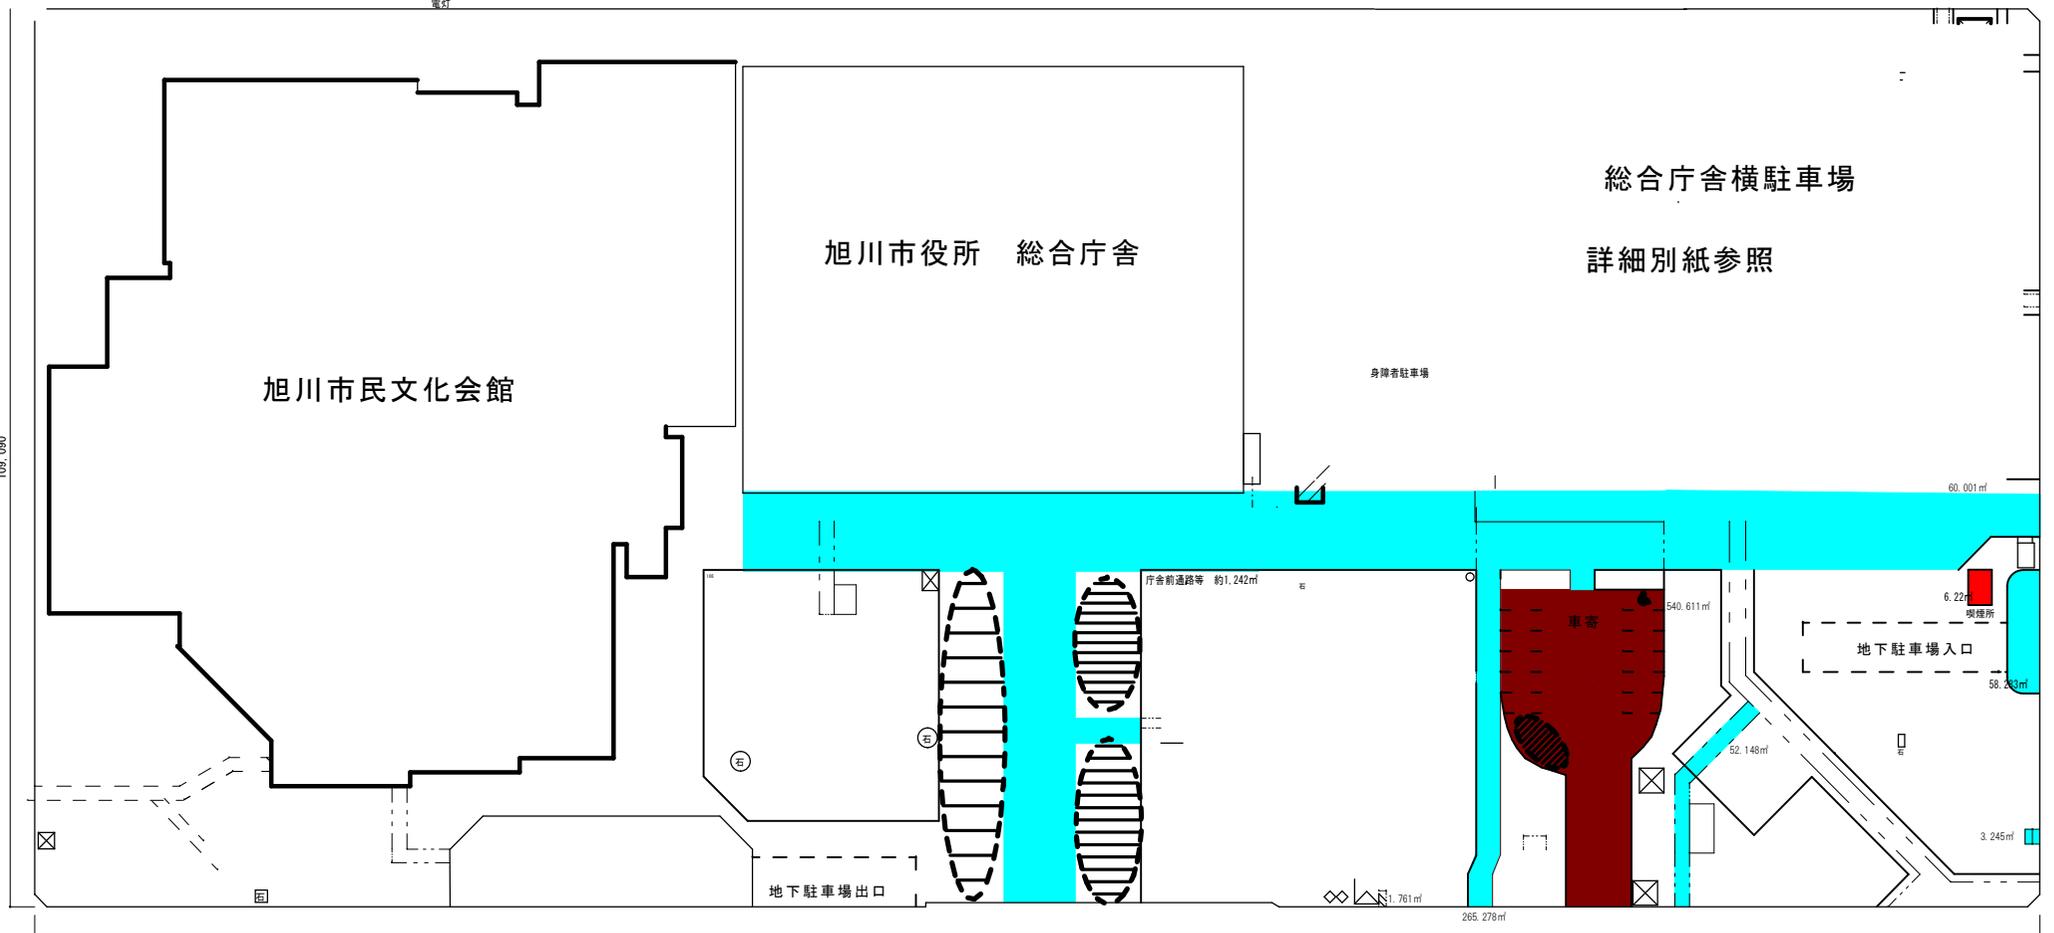


100,000

緑橋通


凡 例	
	通路等 (9階屋上含む)
	駐車場・車寄せ等
	屋根雪処理
	堆雪場所

総合庁舎 建物外部・周囲等除雪 9階平面図

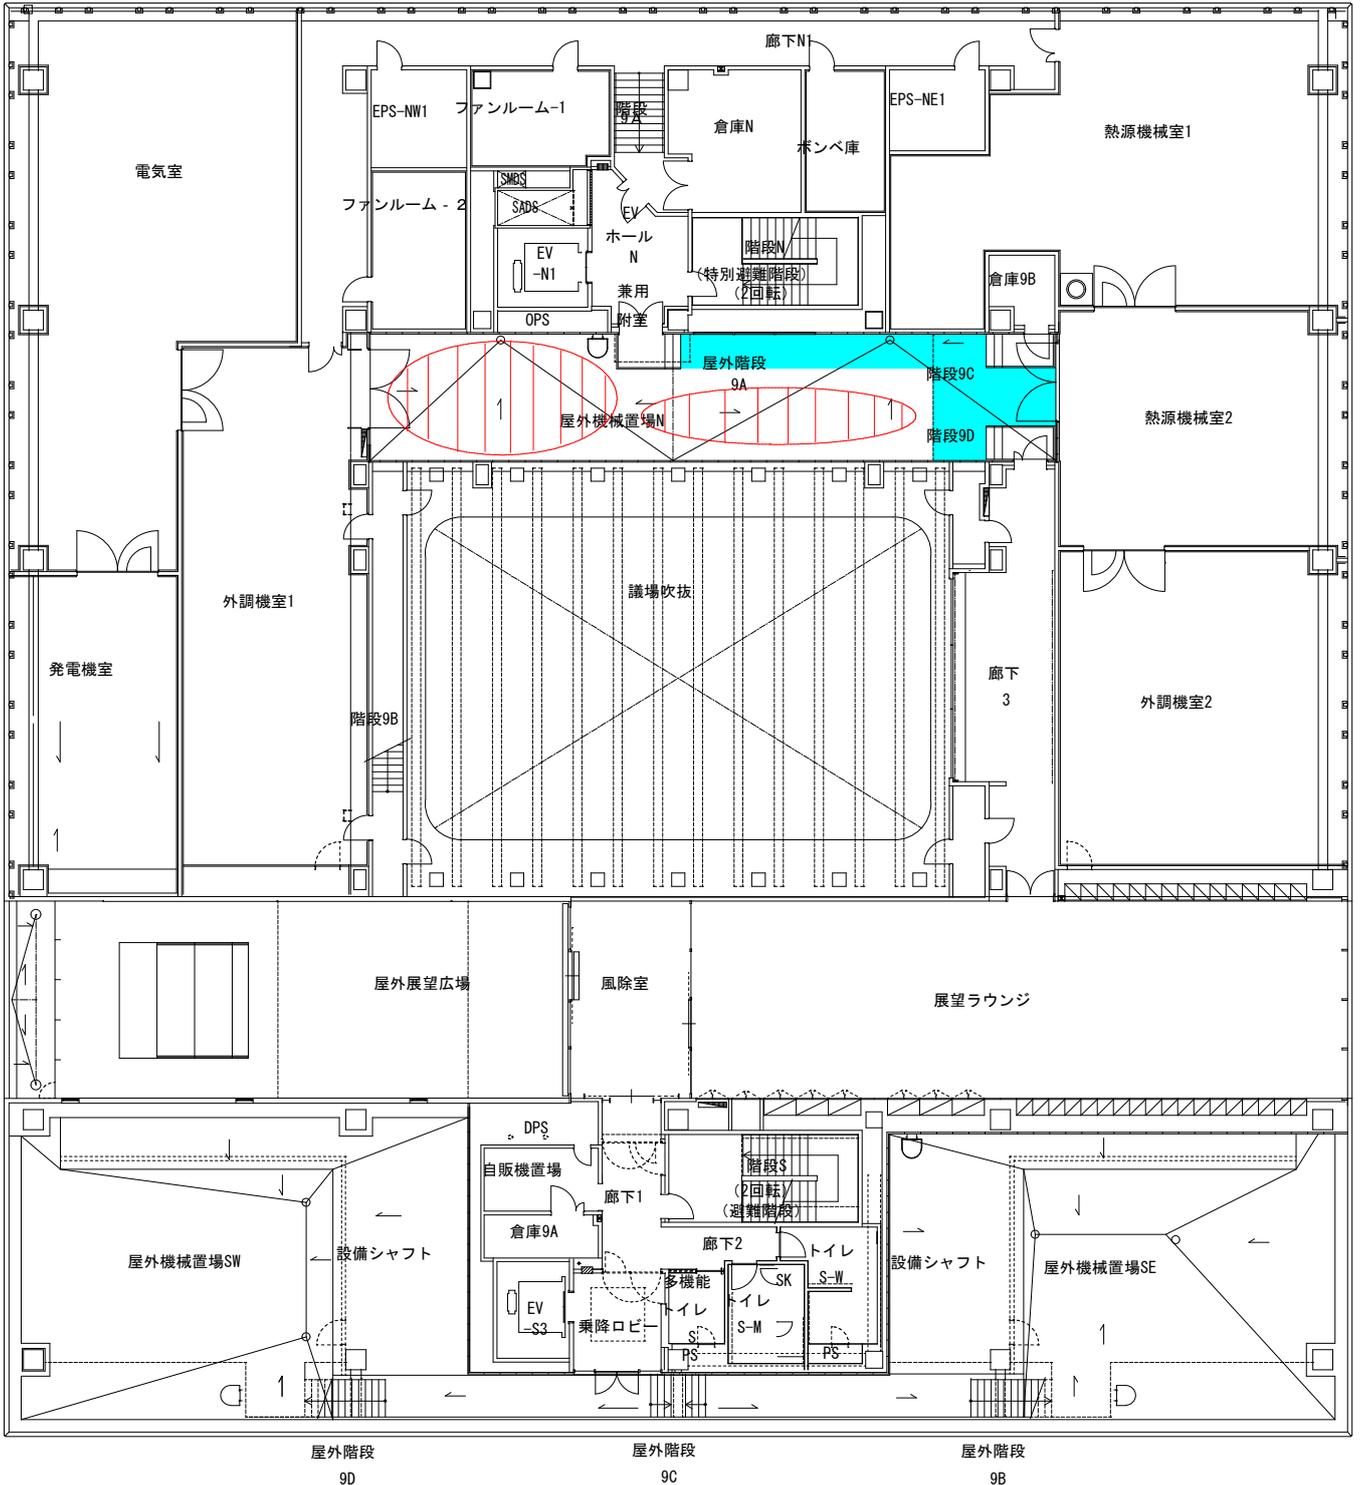


除雪箇所

総合庁舎横駐車場内 除雪箇所詳細図

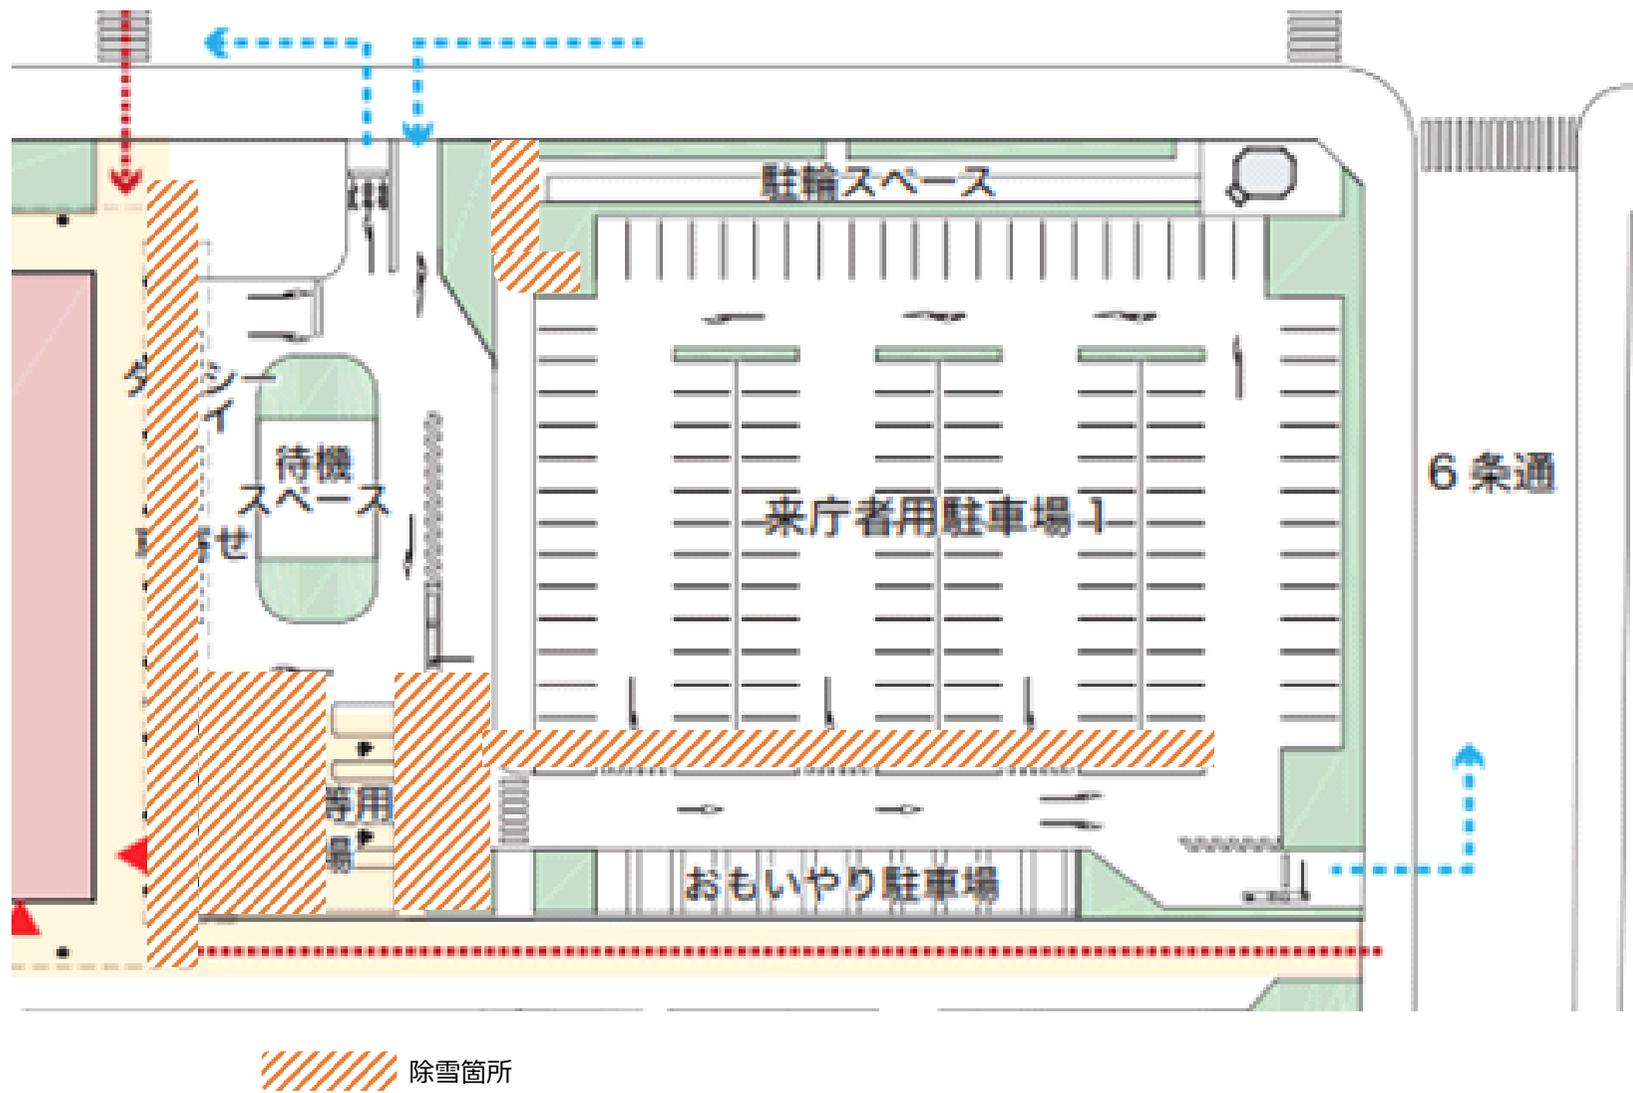

総合庁舎横駐車場 清掃箇所

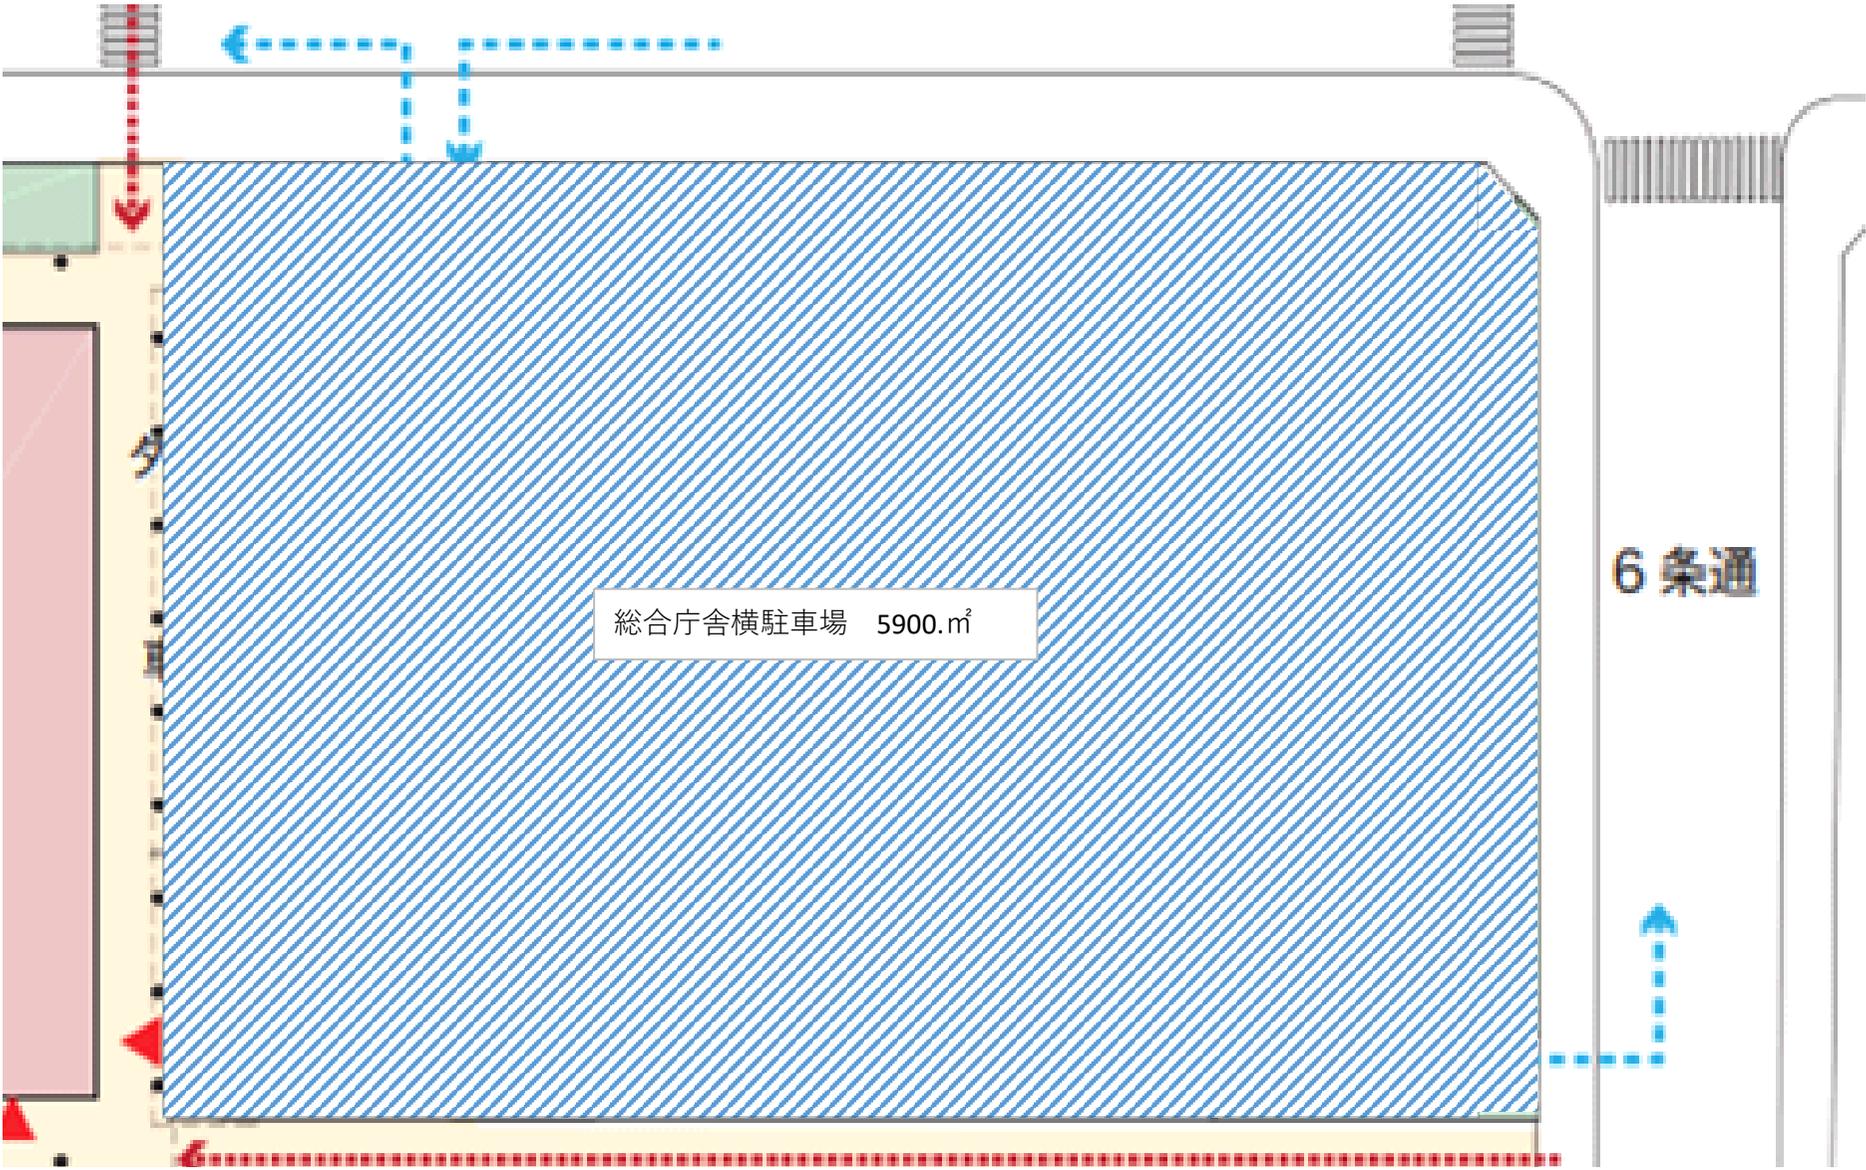

総合庁舎横駐車場 5900.㎡

6 条通