



照明灯配線系統図

撤去図

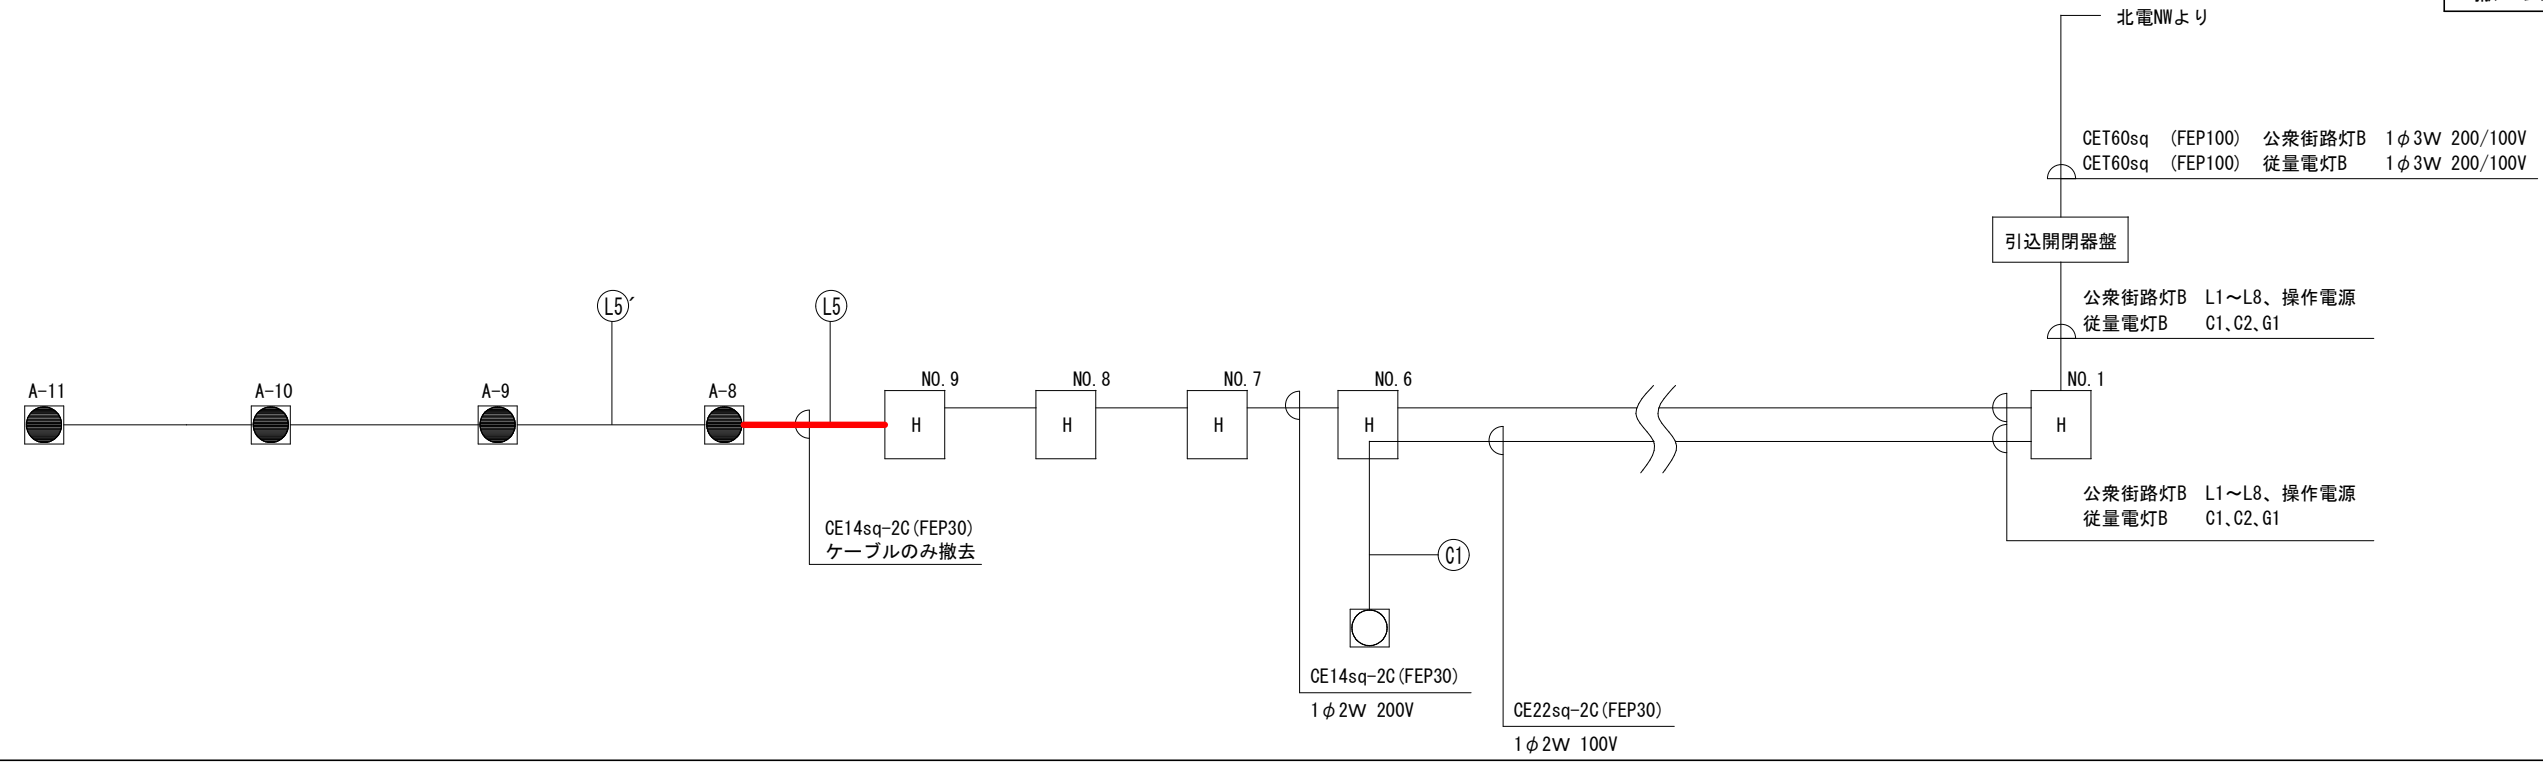

照明灯配線系統図

改修図

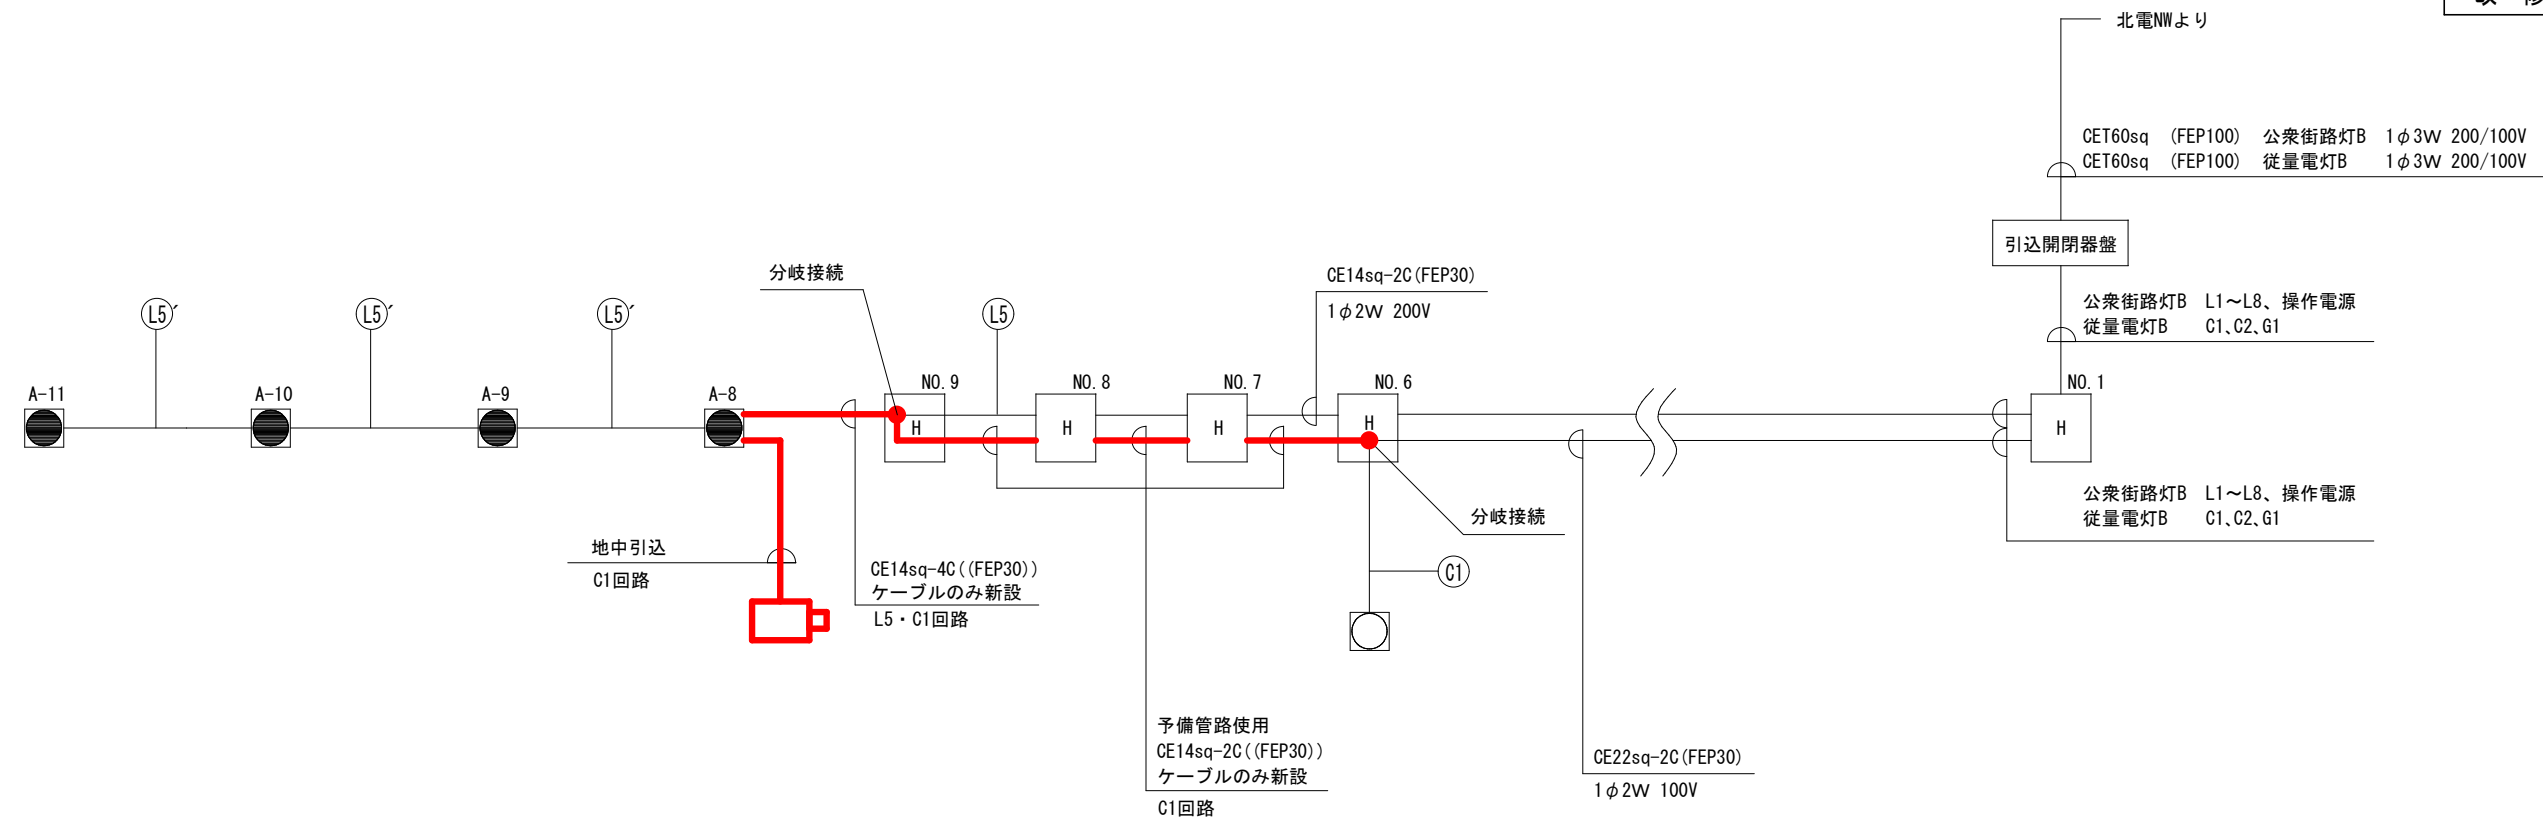

凡例

回路番号	ケーブル	配管	受電箇所→供給箇所
(L5)	CE14sq-2C	(FEP30)	引込開閉器盤→広場照明灯A8~A11 (1φ2W200V)
(L5)	CE5.5sq-2C	(FEP30)	引込開閉器盤→広場照明灯A9~A11 (1φ2W200V)
(C1)	CE22sq-2C	(FEP30)	引込開閉器盤→コンセントボックス (1φ2W100V)

凡例

記号	摘要	状態
●	広場照明灯A	既設
○	コンセントボックス	既設
□	ITVカメラ	新設
H	ハンドホール	既設

※太線を工事対象とする。