



別図① 常設展示室(地階) 照明No.1~13 設置場所

照明器具	名称	消費電力(W)	備考
1	展示用照明器具	1.5KVA	
2	展示用照明器具	1.5KVA	
L1	照明器具	0.8KVA	
L2	照明器具	0.8KVA	
L3	照明器具	0.8KVA	
L4	照明器具	0.8KVA	
L5	照明器具	0.8KVA	
L6	照明器具	0.8KVA	
L7	照明器具	0.8KVA	
L8	照明器具	0.8KVA	
L9	照明器具	0.8KVA	
合計		56.7KVA	

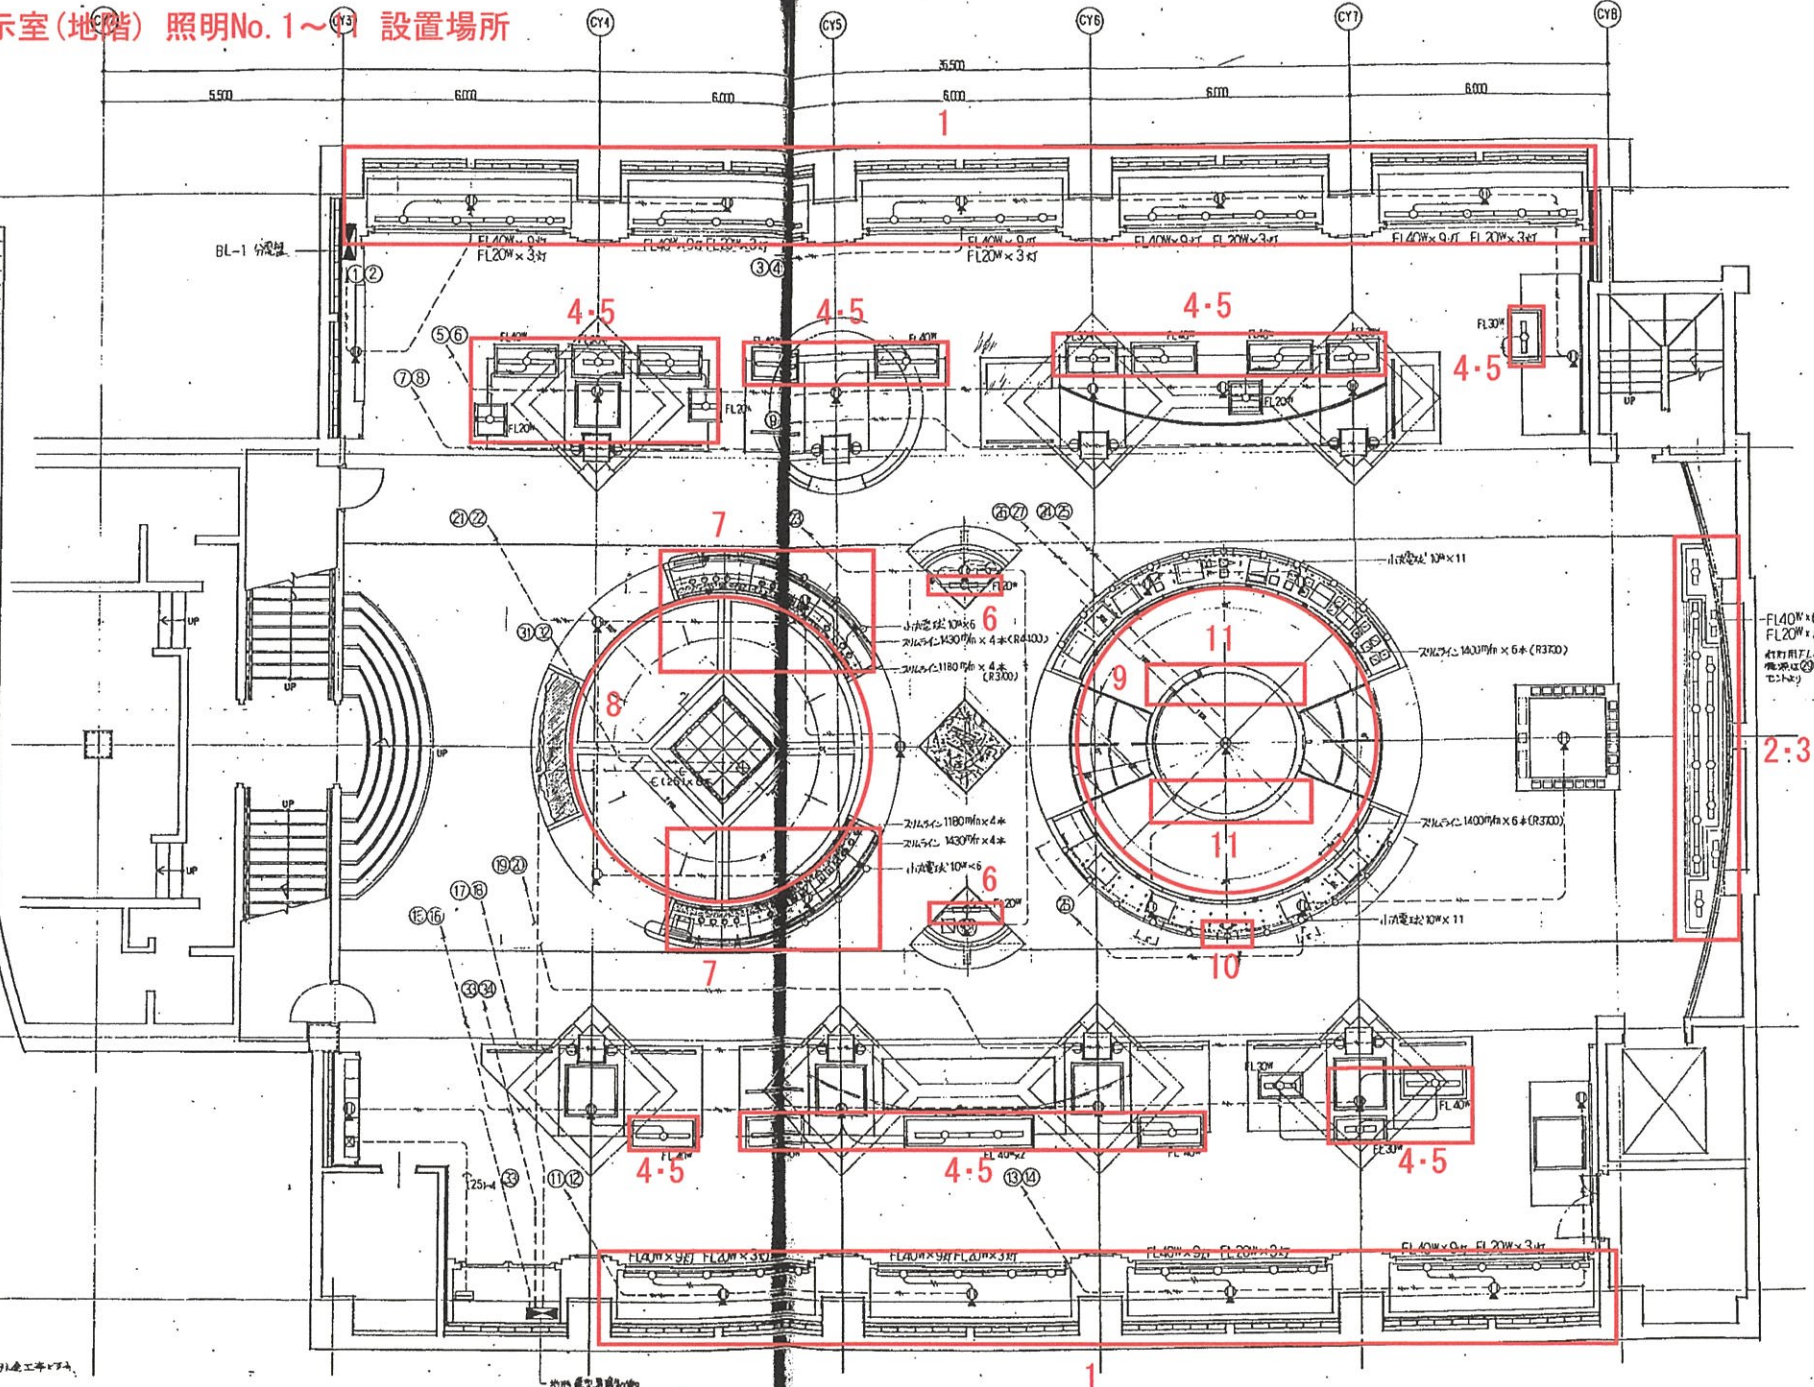

※ コンセント工事については、別図工事図参照


別図② 常設展示室(1階) 照明No.12~21 設置場所

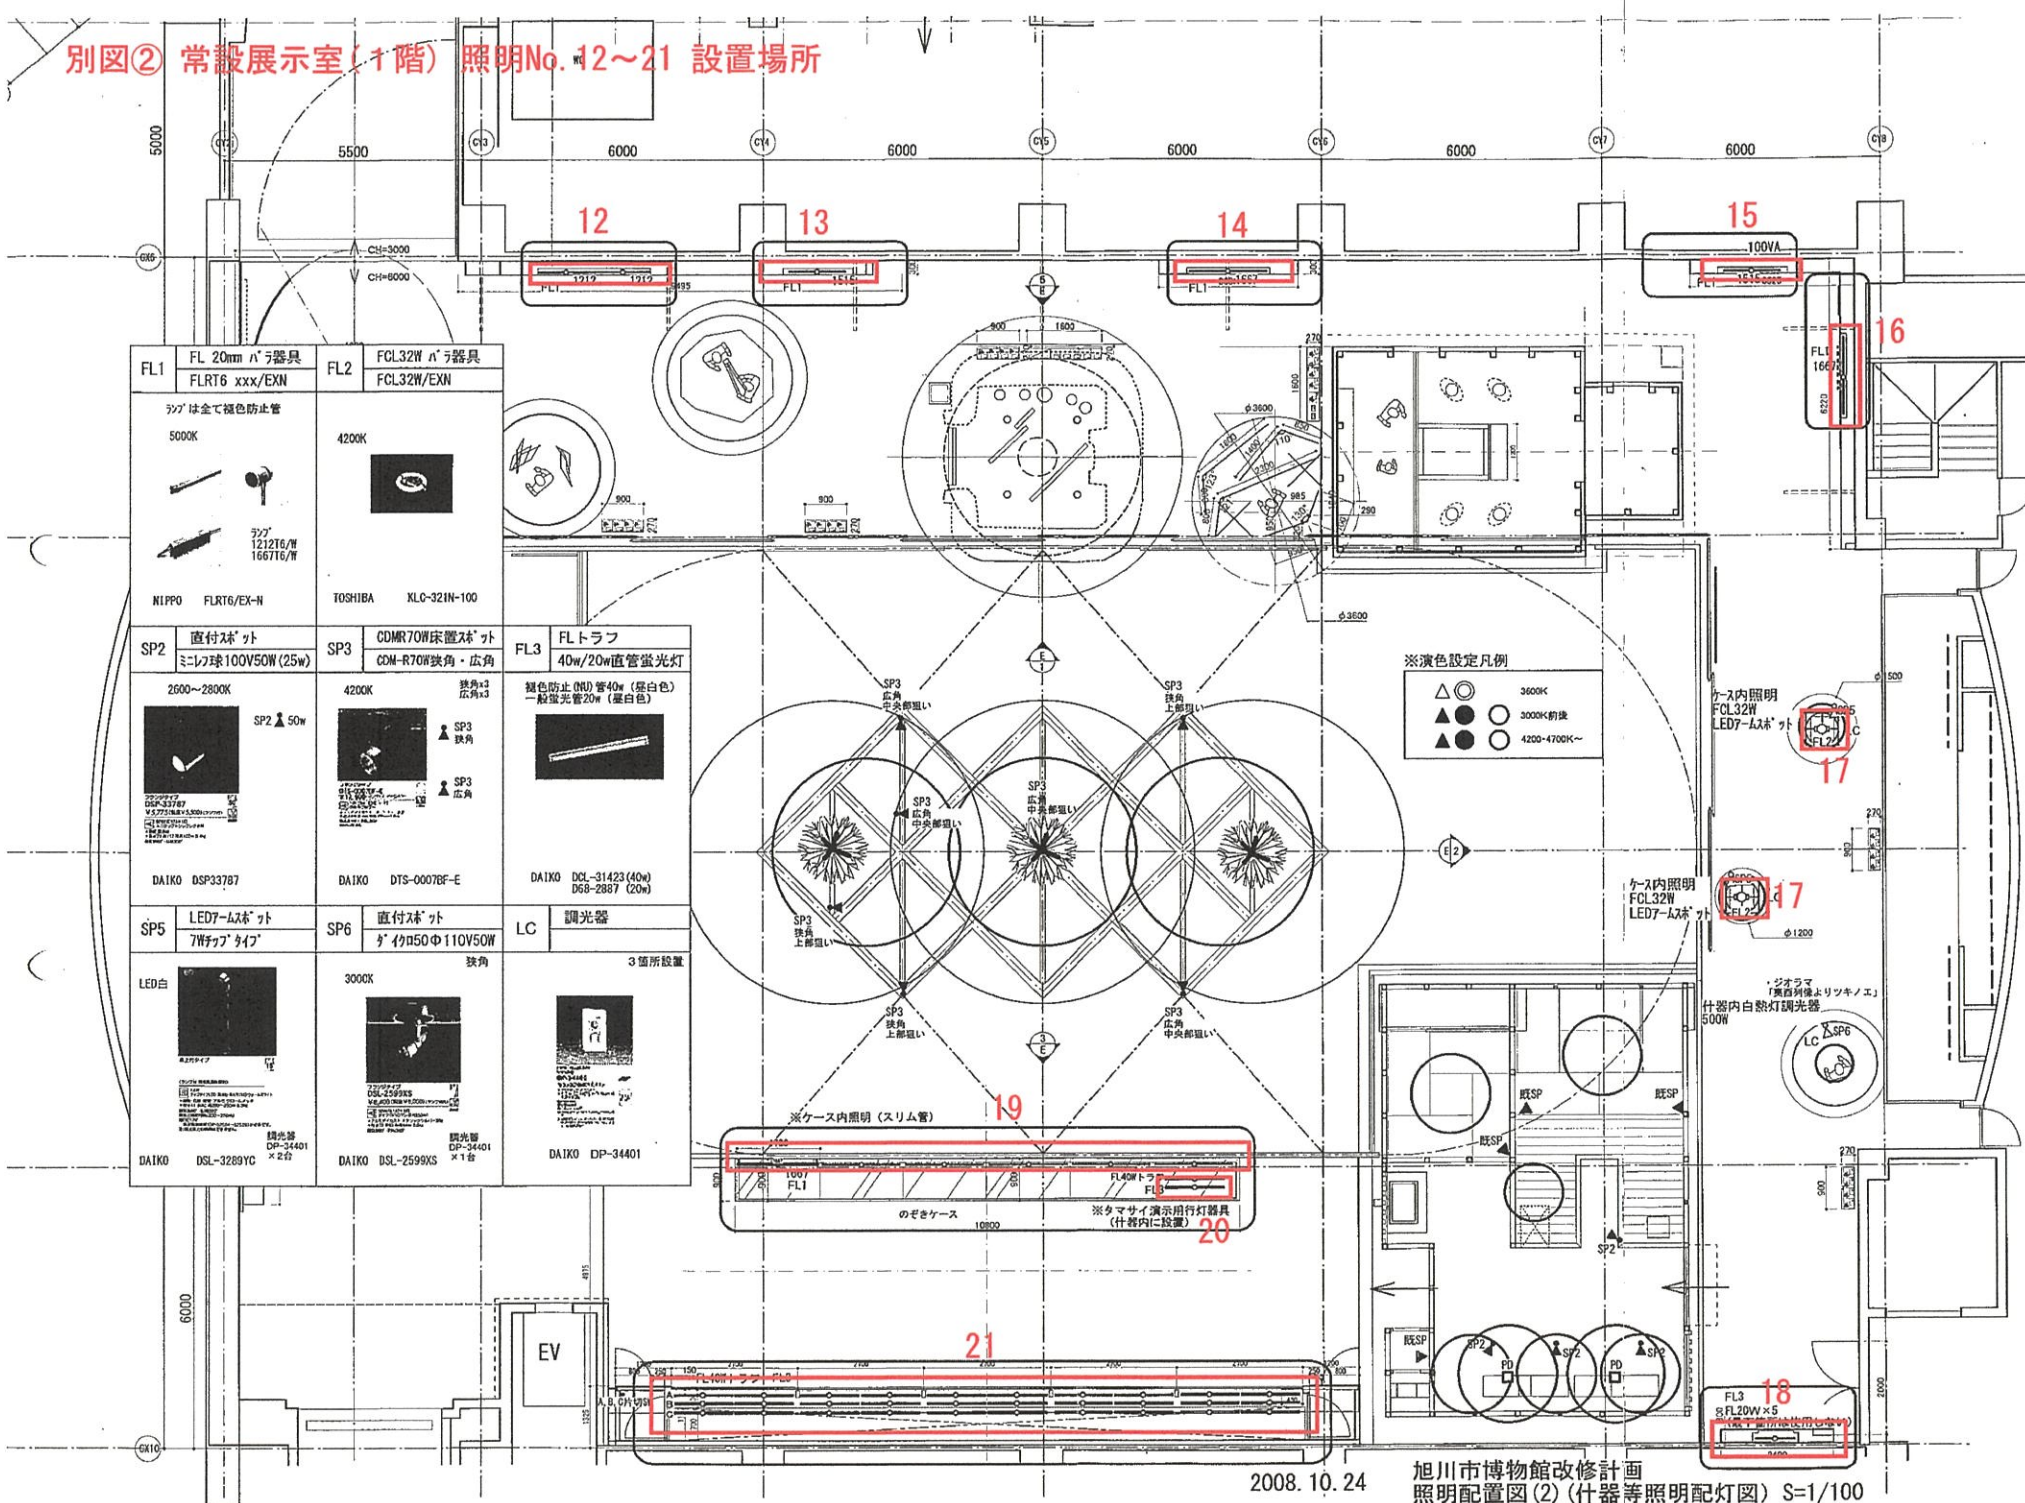

2008. 10. 24

旭川市博物館改修計画
照明配置図(2) (什器等照明配灯図) S=1/100


別図③ 常設展示室(1階) 照明No. 22, 23 設置場所

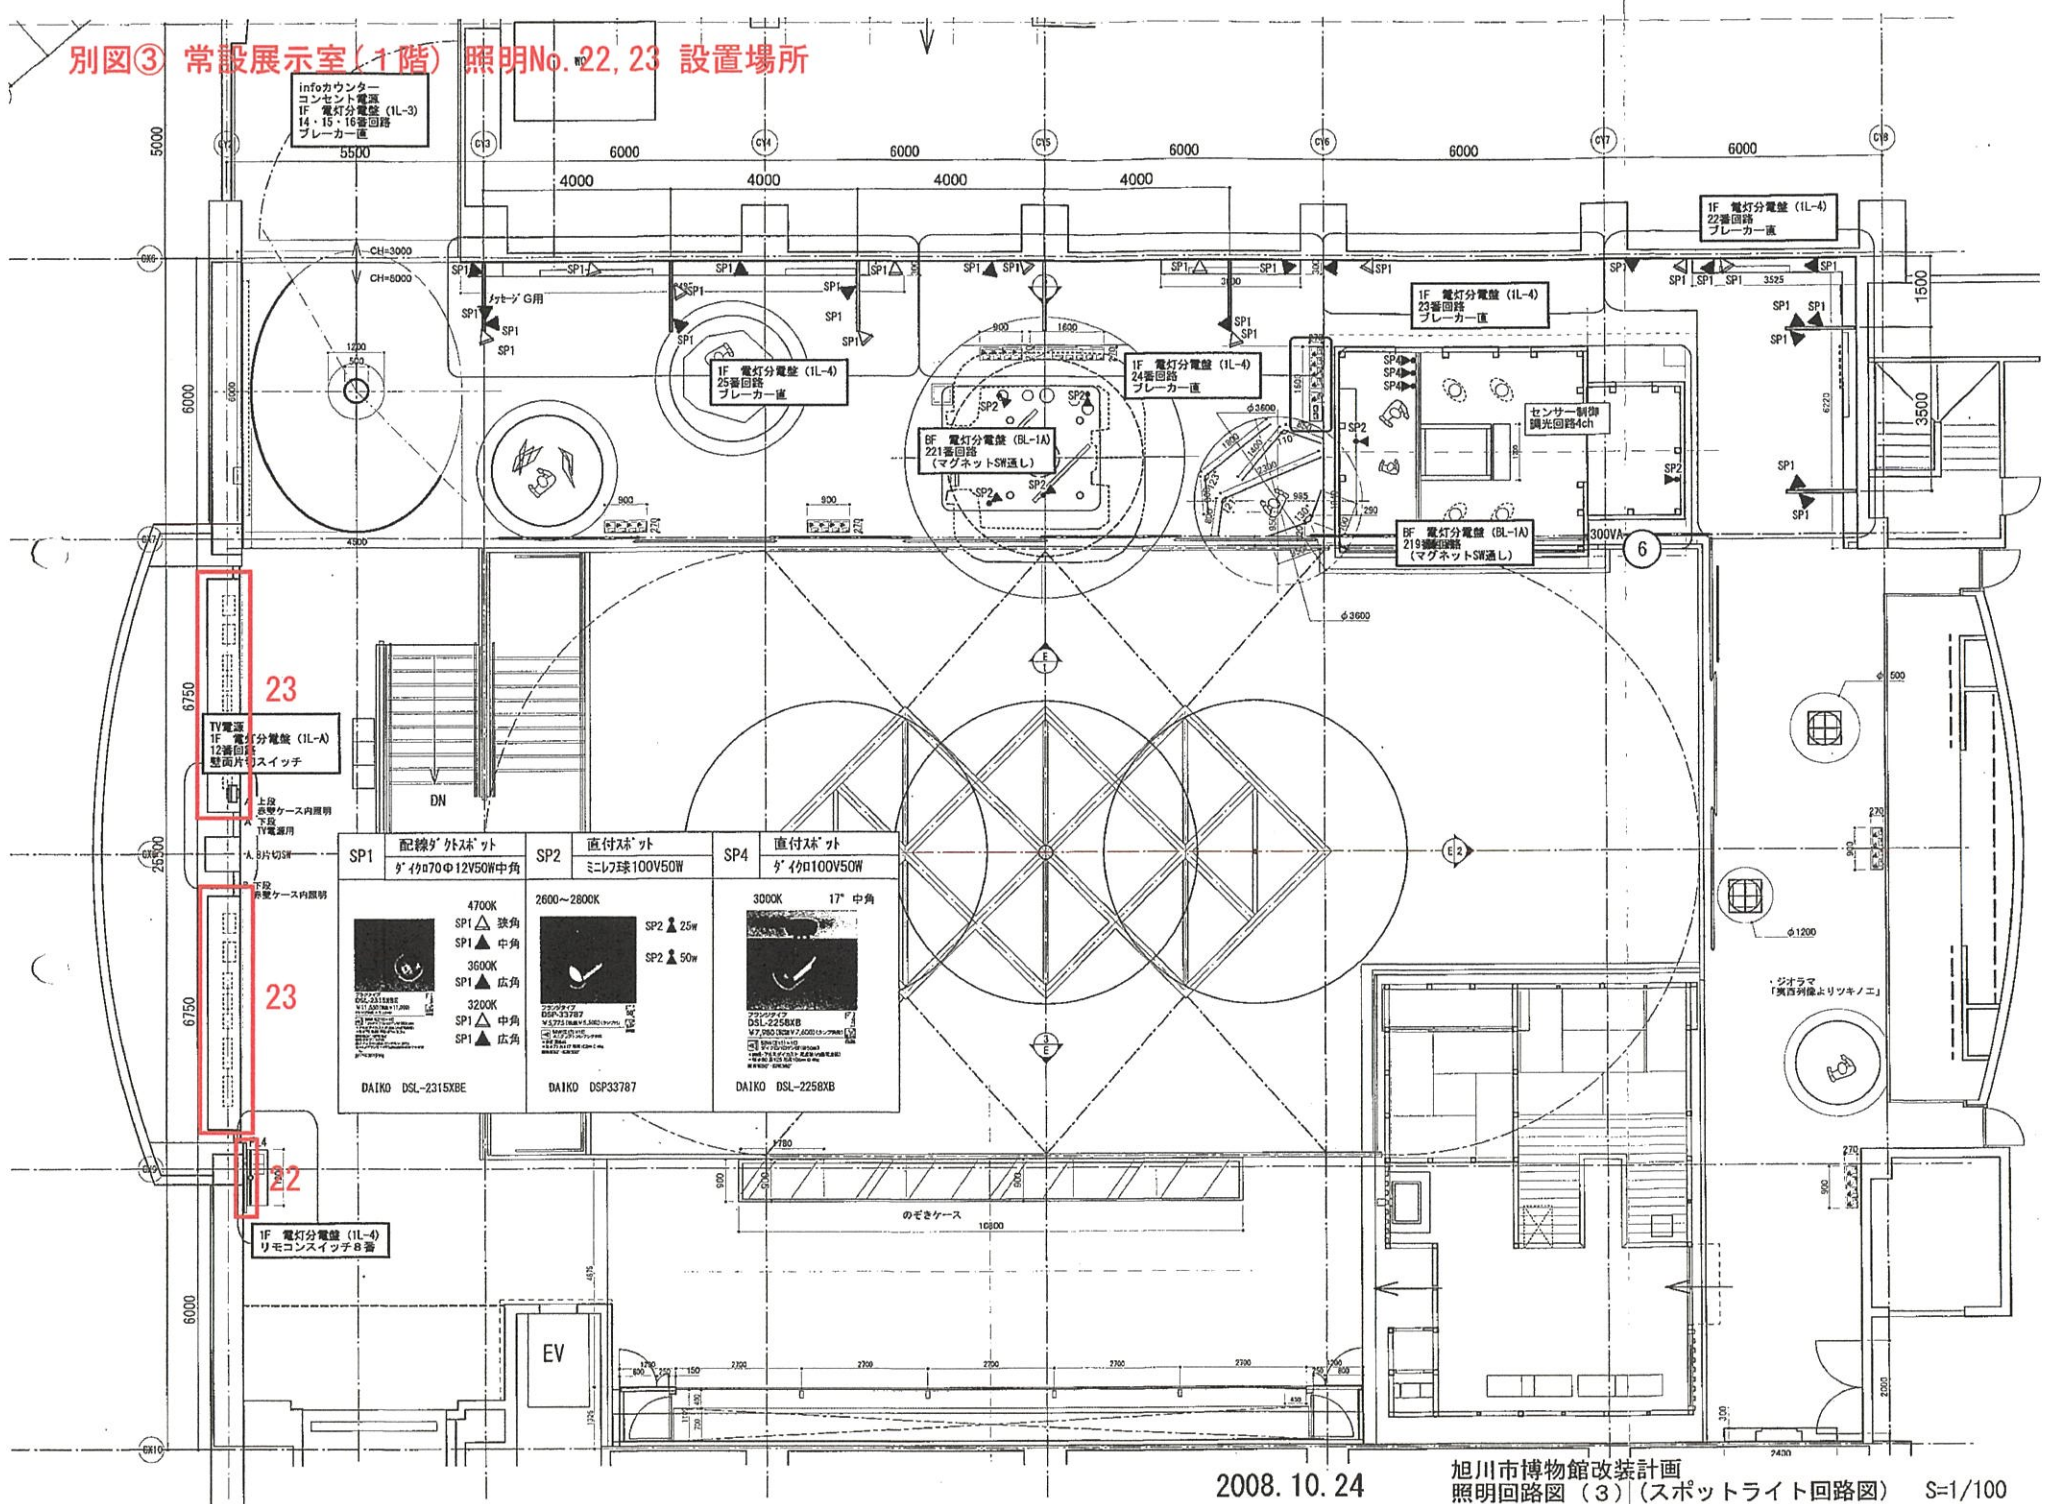

2008. 10. 24

旭川市博物館改装計画
照明回路図 (3) (スポットライト回路図) S=1/100


別図④ 特別展示室 照明No. 24 設置場所

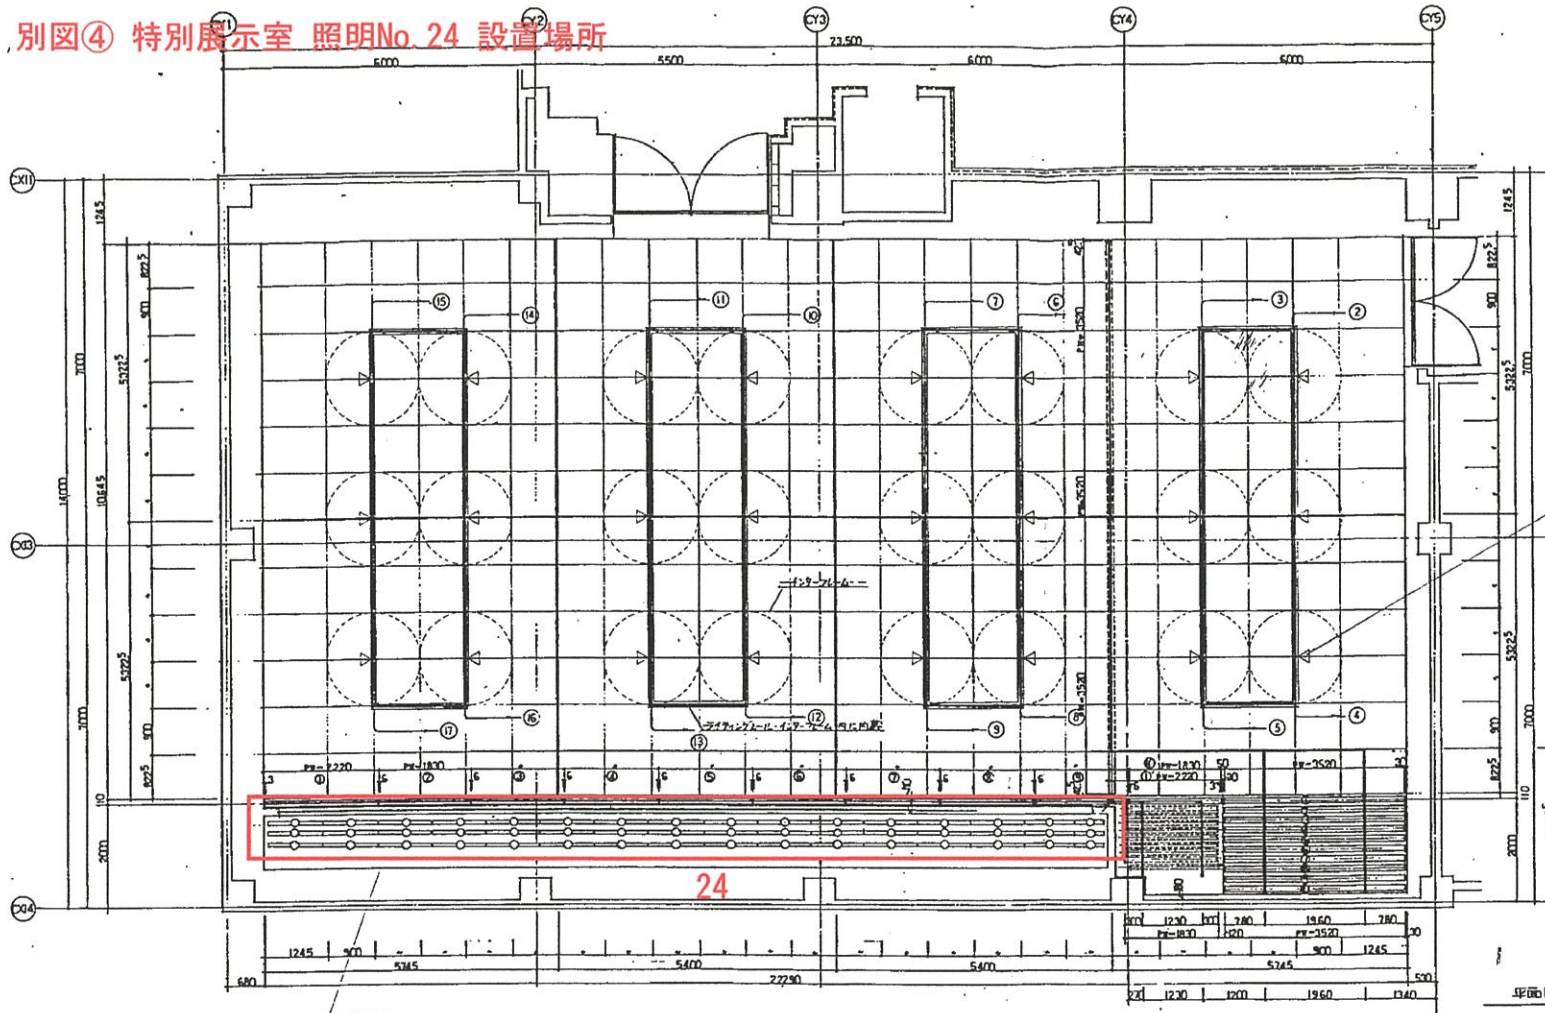

指定照明セット 1300mm x 24mm
NL 03212 YK 同製品

- (下群)
 FL 40W NF41094DH (ランプFLR48S-L-EDL-NU/M) × 15
 FL 20W NF21093DH (ランプFLR20S-L-EDL-NU/M) × 1
 (上群)
 FL 40W NF41094DH (ランプFLR48S-L-EDL-NU/M) × 45
 FL 20W NF21093DH (ランプFLR20S-L-EDL-NU/M) × 3
 照明器具
 NO 21555-321 × 4
 注記: ケース照明器具は別途仕様を参照。

平面図 S = 1/50

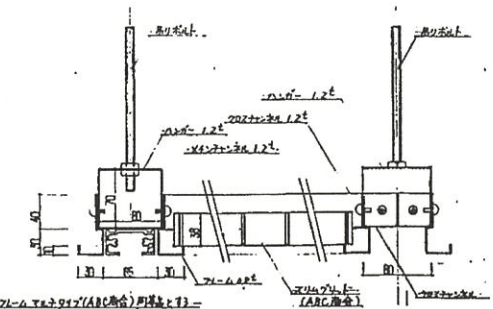

別図⑤ 特別展示室（可動式ハイケース・可動式ローケース）照明No. 25, 26 設置場所

