

2 級基準点成果表			
点 名	X座標	Y座標	標 高
石狩川IH14-No. 30	-19, 072. 673	14, 619. 523	138. 605

河 川 距 離 標 成 果 表			
点 名	X座標	Y座標	標 高
R4-165	-19, 303. 688	14, 394. 239	137. 991
R6-165	-19, 144. 713	14, 544. 030	137. 494
R8-165	-18, 982. 191	14, 710. 186	139. 423

令和6年度調査起点

BP= 0. 000
X= -19, 225. 215
Y= 14, 529. 303

用地境界仮杭成果表

点 名	X	Y	距 離
KB19	-19, 207. 976	14, 513. 737	16. 749
KB11	-19, 220. 407	14, 524. 962	51. 631
KB10	-19, 256. 171	14, 562. 201	65. 586
KB9	-19, 201. 341	14, 598. 190	85. 403
KB8	-19, 144. 355	14, 661. 800	32. 668
KB7	-19, 120. 309	14, 683. 913	67. 979
KB6	-19, 075. 032	14, 734. 619	93. 774
KB5	-19, 014. 197	14, 805. 982	103. 617
KB13	-18, 946. 976	14, 884. 835	86. 151
KB14	-18, 883. 625	14, 826. 452	43. 592
KB15	-18, 913. 368	14, 794. 583	26. 102
KB16	-18, 935. 269	14, 780. 383	234. 001
KB17	-19, 103. 349	14, 617. 577	61. 642
KB18	-19, 148. 448	14, 575. 556	85. 821

面積求積表

番 号	計 算 式		
(1)	96.31	×	38.99 × 1/2= 1877.563
(2)	105.11	×	23.35 × 1/2= 1227.159
(3)	105.11	×	75.59 × 1/2= 3972.632
(4)	147.06	×	48.89 × 1/2= 3594.881
(5)	234.00	×	64.37 × 1/2= 7531.290
(6)	120.42	×	32.08 × 1/2= 1931.536
(7)	68.47	×	28.77 × 1/2= 984.940
(8)	86.34	×	43.06 × 1/2= 1858.900
(9)	86.34	×	53.91 × 1/2= 2327.294
(10)	87.97	×	48.94 × 1/2= 2152.625
(11)	87.97	×	16.33 × 1/2= 718.275
(12)	75.67	×	43.99 × 1/2= 1664.361
合 計			29841.456 m ²
面 積			29841.45 m ²

令和6年度調査終点

EP= 450. 000
X= -18, 920. 258
Y= 14, 860. 213


搬入路整正 L=476. 00m, W=4. 00m

搬入路整正 L=24. 00m, W=4. 00m

搬入路整正 L=480. 00m, W=4. 00m

使用面積(雪堆積面積) 15183. 01m²

標準定規図

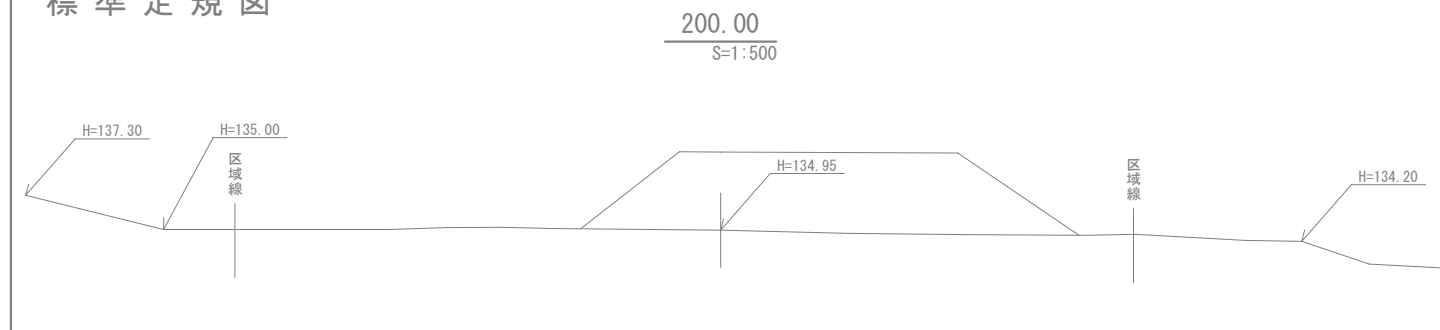


年 度	令和 7 年度		
堆 積 場 名	東鷹栖上流雪堆積場		
業 務 名	東鷹栖ほか雪堆積場整理業務委託		
図 面 名	現 況 平 面 図		
縮 尺	1:2500	図面番号	2
測量年月日	令和 7 年	月	日
旭 川 市 土 木 部 土 木 事 業 所			
(世界測地系)			

点 名	X座標	Y座標	標 高
牛朱別川H14-N0.24	-23,499.548	16,002.079	130.567
牛朱別川H14-N0.27	-23,397.442	16,556.037	135.291

测 点	X	Y	距 离
KY1	-23501.622	15794.444	59.538
KY2	-23502.605	15853.974	40.456
KY3	-23523.440	15888.652	59.828
KY4	-23528.513	15948.265	131.771
KY5	-23549.792	16078.307	67.147
KY6	-23552.748	16145.389	97.257
KY7	-23546.283	16242.431	15.984
KY8	-23550.129	16257.945	60.398
KY9	-23549.692	16318.341	39.284
KY10	-23547.150	16357.543	45.279
KY11	-23540.348	16402.308	43.755
KY12	-23531.307	16445.119	45.942
KY13	-23514.320	16487.805	55.576
KY14	-23482.895	16533.644	36.111
KY15	-23457.825	16559.634	32.537
KY16	-23428.425	16545.695	55.853
KY17	-23456.022	16497.136	35.539
KY18	-23470.403	16464.637	58.310
KY19	-23486.015	16408.456	92.760
KY20	-23509.744	16318.782	107.838
KY21	-23518.614	16211.309	71.530
KY22	-23517.745	16139.784	76.201
KY23	-23513.006	16063.731	58.009
KY24	-23503.935	16006.436	5.963
KY25	-23506.692	16001.149	65.203
KY26	-23493.189	15937.360	86.817
KY27	-23471.607	15853.268	46.929
KY28	-23466.446	15806.624	37.225

番 号	計 算 式	番 号	計 算 式
(1)	$59.58 \times 35.35 \times 1/2 = 1053.076$	(14)	$107.84 \times 30.14 \times 1/2 = 1625.148$
(2)	$59.58 \times 24.21 \times 1/2 = 721.215$	(15)	$84.64 \times 10.17 \times 1/2 = 430.394$
(3)	$62.76 \times 16.89 \times 1/2 = 530.008$	(16)	$73.02 \times 33.04 \times 1/2 = 1206.290$
(4)	$86.82 \times 41.41 \times 1/2 = 1797.608$	(17)	$53.87 \times 29.05 \times 1/2 = 782.461$
(5)	$59.83 \times 34.27 \times 1/2 = 1025.187$	(18)	$92.76 \times 46.08 \times 1/2 = 2137.190$
(6)	$65.20 \times 32.30 \times 1/2 = 1052.980$	(19)	$79.56 \times 30.05 \times 1/2 = 1195.389$
(7)	$131.77 \times 30.08 \times 1/2 = 1981.820$	(20)	$58.27 \times 38.96 \times 1/2 = 1135.099$
(8)	$88.38 \times 4.99 \times 1/2 = 220.508$	(21)	$63.96 \times 48.74 \times 1/2 = 1558.705$
(9)	$85.25 \times 23.17 \times 1/2 = 987.621$	(22)	$63.96 \times 35.47 \times 1/2 = 1134.330$
(10)	$76.20 \times 35.81 \times 1/2 = 1364.361$	(23)	$59.04 \times 29.82 \times 1/2 = 880.286$
(11)	$69.33 \times 33.63 \times 1/2 = 1165.783$	(24)	$59.04 \times 40.30 \times 1/2 = 1189.656$
(12)	$74.23 \times 33.66 \times 1/2 = 1249.290$	(25)	$55.85 \times 41.40 \times 1/2 = 1156.095$
(13)	$97.26 \times 29.68 \times 1/2 = 1443.338$	(26)	$55.79 \times 19.96 \times 1/2 = 556.784$
		面 積 29580.622 m ²	
		地 積 29580.62 m ²	

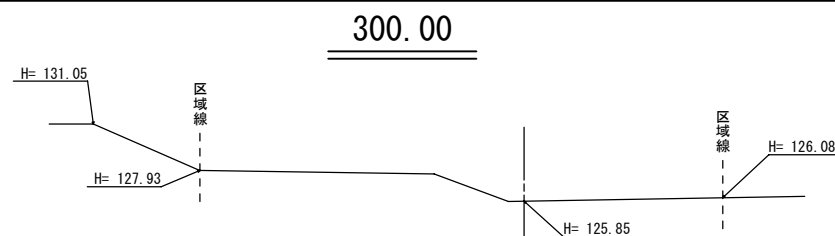

年 度	令和 7 年度		
堆 積 場 名	旭永雪堆積場		
業 務 名	東鷹栖まき雪堆積場整理業務委託		
図 面 名	現 況 平 面 図		
縮 尺	1:2500	図面番号	3
設計年月日	令和 年 月 日		
旭 川 市 土 木 部 土 木 事 業 所			