


① 江神雪堆積場
現況平面図 S=1:2500

延長 : 880m
堆積面積 : 44,000m²
素掘側溝①+② : 1,300m
占用面積 : 109,860.54m²
※(77,064.173+29,749.55+3,046.82=109,860.54)
面積求積表 ①+②+③

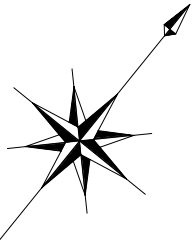

江 神 雪 堆 積 場

用地境界仮杭成果表 ①			
測 点	X	Y	距 離
KA1	-24204.471	3317.765	159.21
KA2	-24075.969	3411.765	211.07
KA3	-23926.467	3560.765	143.28
KA4	-23841.585	3676.189	106.24
KA5	-23784.464	3765.763	223.82
KA6	-23689.452	3968.419	93.50
KA7	-23759.336	4030.538	100.41
KA8	-23796.051	3937.083	99.37
KA9	-23842.934	3849.469	41.96
KA10	-23865.283	3813.960	52.04
KA11	-23895.543	3771.620	185.73
KA12	-24014.755	3629.195	158.56
KA13	-24114.776	3506.158	46.26
KA14	-24141.023	3464.476	98.05
KA15	-24211.473	3396.281	51.61
KA16	-24244.585	3356.699	55.90


面積求積表 ①	
地 番	江神雪堆積場 (石狩川)
番号	計 算 式
(1)	$78.83 \times 36.50 \times 1/2 = 1438.647$
(2)	$159.84 \times 37.59 \times 1/2 = 3004.192$
(3)	$159.84 \times 80.63 \times 1/2 = 6443.949$
(4)	$102.06 \times 40.13 \times 1/2 = 2047.833$
(5)	$211.07 \times 94.25 \times 1/2 = 9946.673$
(6)	$196.07 \times 90.31 \times 1/2 = 8853.540$
(7)	$213.11 \times 97.28 \times 1/2 = 10365.670$
(8)	$213.11 \times 67.24 \times 1/2 = 7164.758$
(9)	$139.79 \times 37.00 \times 1/2 = 2586.115$
(10)	$139.79 \times 71.48 \times 1/2 = 4996.094$
(11)	$102.11 \times 38.66 \times 1/2 = 1973.786$
(12)	$171.71 \times 52.69 \times 1/2 = 4523.699$
(13)	$223.82 \times 83.22 \times 1/2 = 9313.150$
(14)	$111.11 \times 79.31 \times 1/2 = 4406.067$
合計	77064.173
面積	77064.17 m ²

用地境界仮杭成果表 ③ (追加)			
測 点	X	Y	距 離
KA6	-23689.452	3968.419	51.80
KA17	-23683.099	4019.823	78.11
KA18	-23751.743	4057.096	27.62
KA7	-23759.336	4030.538	93.50

面積求積表 ③ (追加)	
(1)	$108.37 \times 21.48 \times 1/2 = 1163.893$
(2)	$108.37 \times 34.75 \times 1/2 = 1882.928$
合計	3046.821
面積	3046.82 m ²


堆積面積 :
素掘側溝 :
占用面積 :
砂利敷均 :

砂利敷均

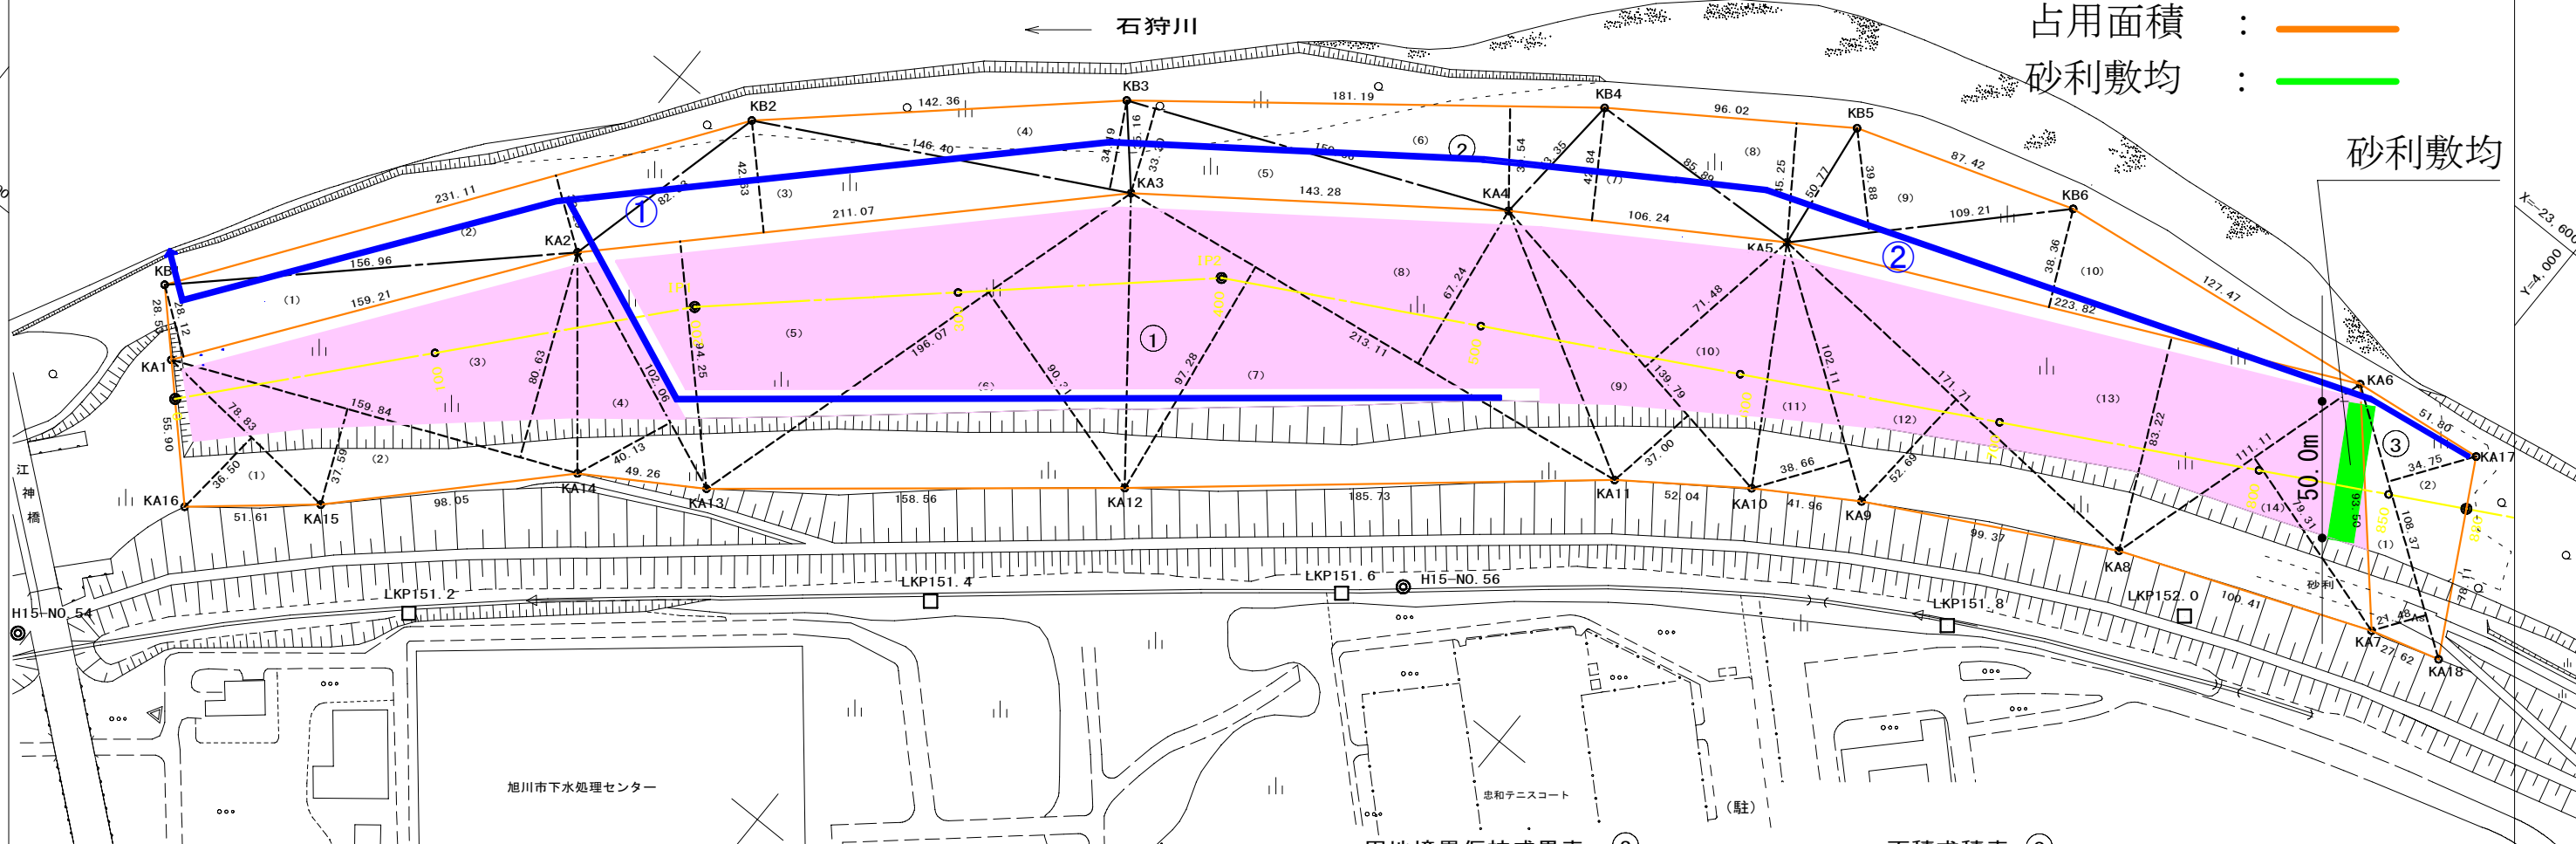

用地境界仮杭成果表 ② (追加)			
測 点	X	Y	距 離
KB1	-24184.001	3297.897	231.11
KB2	-23995.571	3431.703	142.36
KB3	-23900.193	3537.394	181.19
KB4	-23788.371	3679.959	96.02
KB5	-23734.124	3759.182	87.42
KB6	-23706.328	3842.069	127.47

面積求積表 ② (追加)	
地 番	江神雪堆積場 (石狩川)
番号	計 算 式
(1)	$159.21 \times 28.12 \times 1/2 = 2238.492$
(2)	$231.11 \times 30.29 \times 1/2 = 3500.160$
(3)	$211.07 \times 42.63 \times 1/2 = 4498.957$
(4)	$146.40 \times 34.19 \times 1/2 = 2502.708$
(5)	$150.66 \times 33.30 \times 1/2 = 2508.489$
(6)	$181.19 \times 39.54 \times 1/2 = 3582.126$
(7)	$106.24 \times 42.84 \times 1/2 = 2275.660$
(8)	$96.02 \times 45.25 \times 1/2 = 2172.452$
(9)	$109.21 \times 39.88 \times 1/2 = 2177.647$
(10)	$223.82 \times 38.36 \times 1/2 = 4292.867$
合計	29749.558
面積	29749.55 m ²

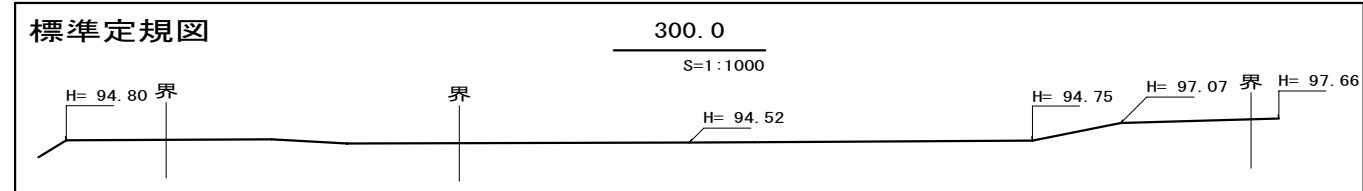

年度	
令和 8 年度	
堆積場名	江神雪堆積場
業務名	江神雪堆積場整理業務
図面名	計 画 平 面 図
縮 尺	S=1:2500 図面番号 1葉の内1号
測量年月日	令和 8 年 8 月 日
旭 川 市 土 木 部 土 木 事 業 所	