



各報道機関 様

発表日	令和5年4月11日
発信課	上下水道部下水道施設課
担当者	伊藤 賢人
連絡先	電 話 0166-24-3159
	F A X 0166-24-3693
	E-mail gesuido_sisetsu@city.asahikawa.lg.jp

分 類	イベント・行事 募集 契約・入札 会議・説明会 その他 (該当する分類を囲むこと。)
日 程	4月17日 ~ 7月末(予定)
発表項目 (行事名)	下水道工事に伴う南6条通の道路交通規制のお知らせ
概 要 (趣旨・日時・ 場所・内容等を 記入すること。)	下水道(雨水)新設工事のため、「南6条通」及び「大正橋連絡道路線」を交通規制します。交通の混雑が予想されるため、迂回等の御協力をお願いします。 1 工事名 牛朱別川左1号幹線その6下水道新設工事 2 規制期間 令和5年4月17日(月)~令和5年7月末(予定) 3 規制箇所 南5~6条通21丁目, 南5条通23~24丁目 4 規制内容 南5~6条通21丁目(片側交互通行) 南5条通23~24丁目(幅員減少) 24時間規制
添付資料	有 ・ 無 規制位置図 交通規制図 No. 1 交通規制図 No. 2
報道(取材)に当 たっているのお願い	
備 考	

規制位置図

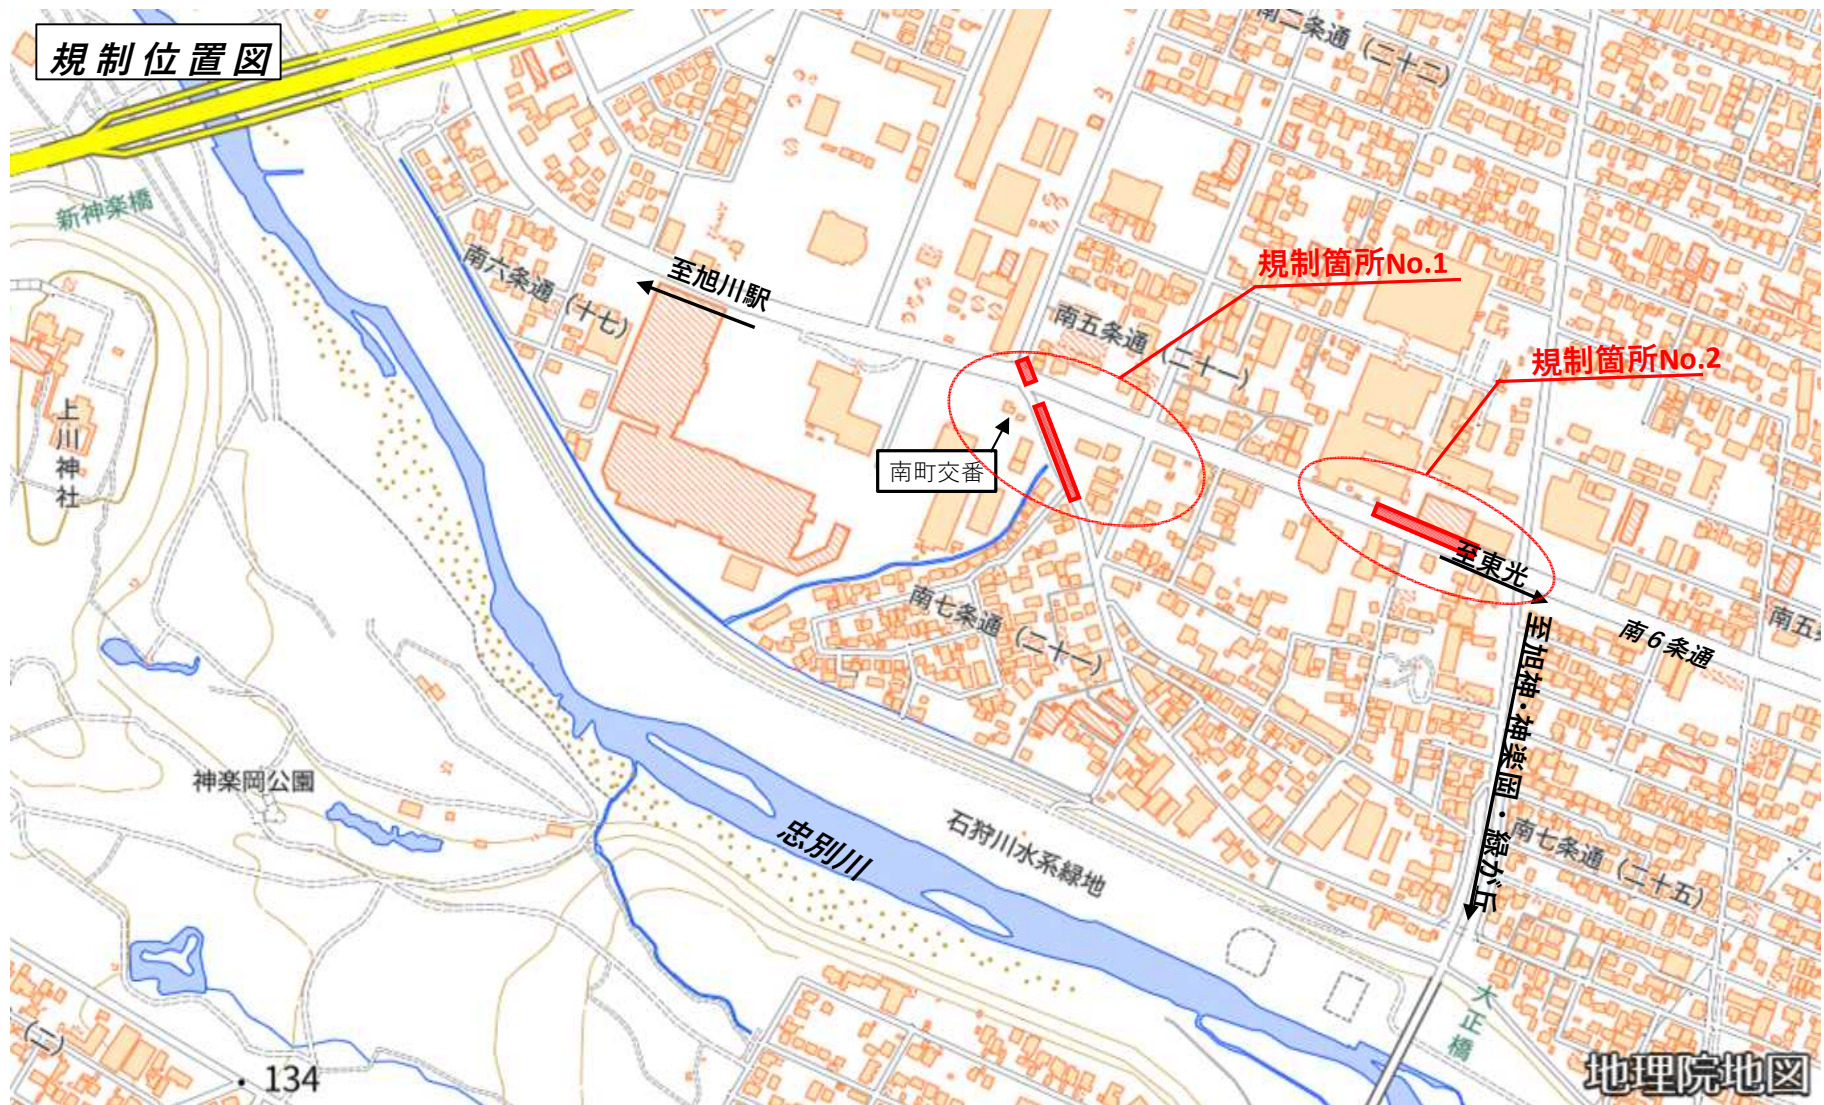

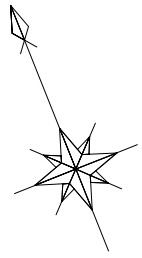

交通規制図No. 1

南5条通20丁目

南5条通21丁目

大正橋連絡道路線
(6B-0-0-5)


南6条通

南6条通20丁目


南6条通21丁目

南町交番

 : 規制範囲

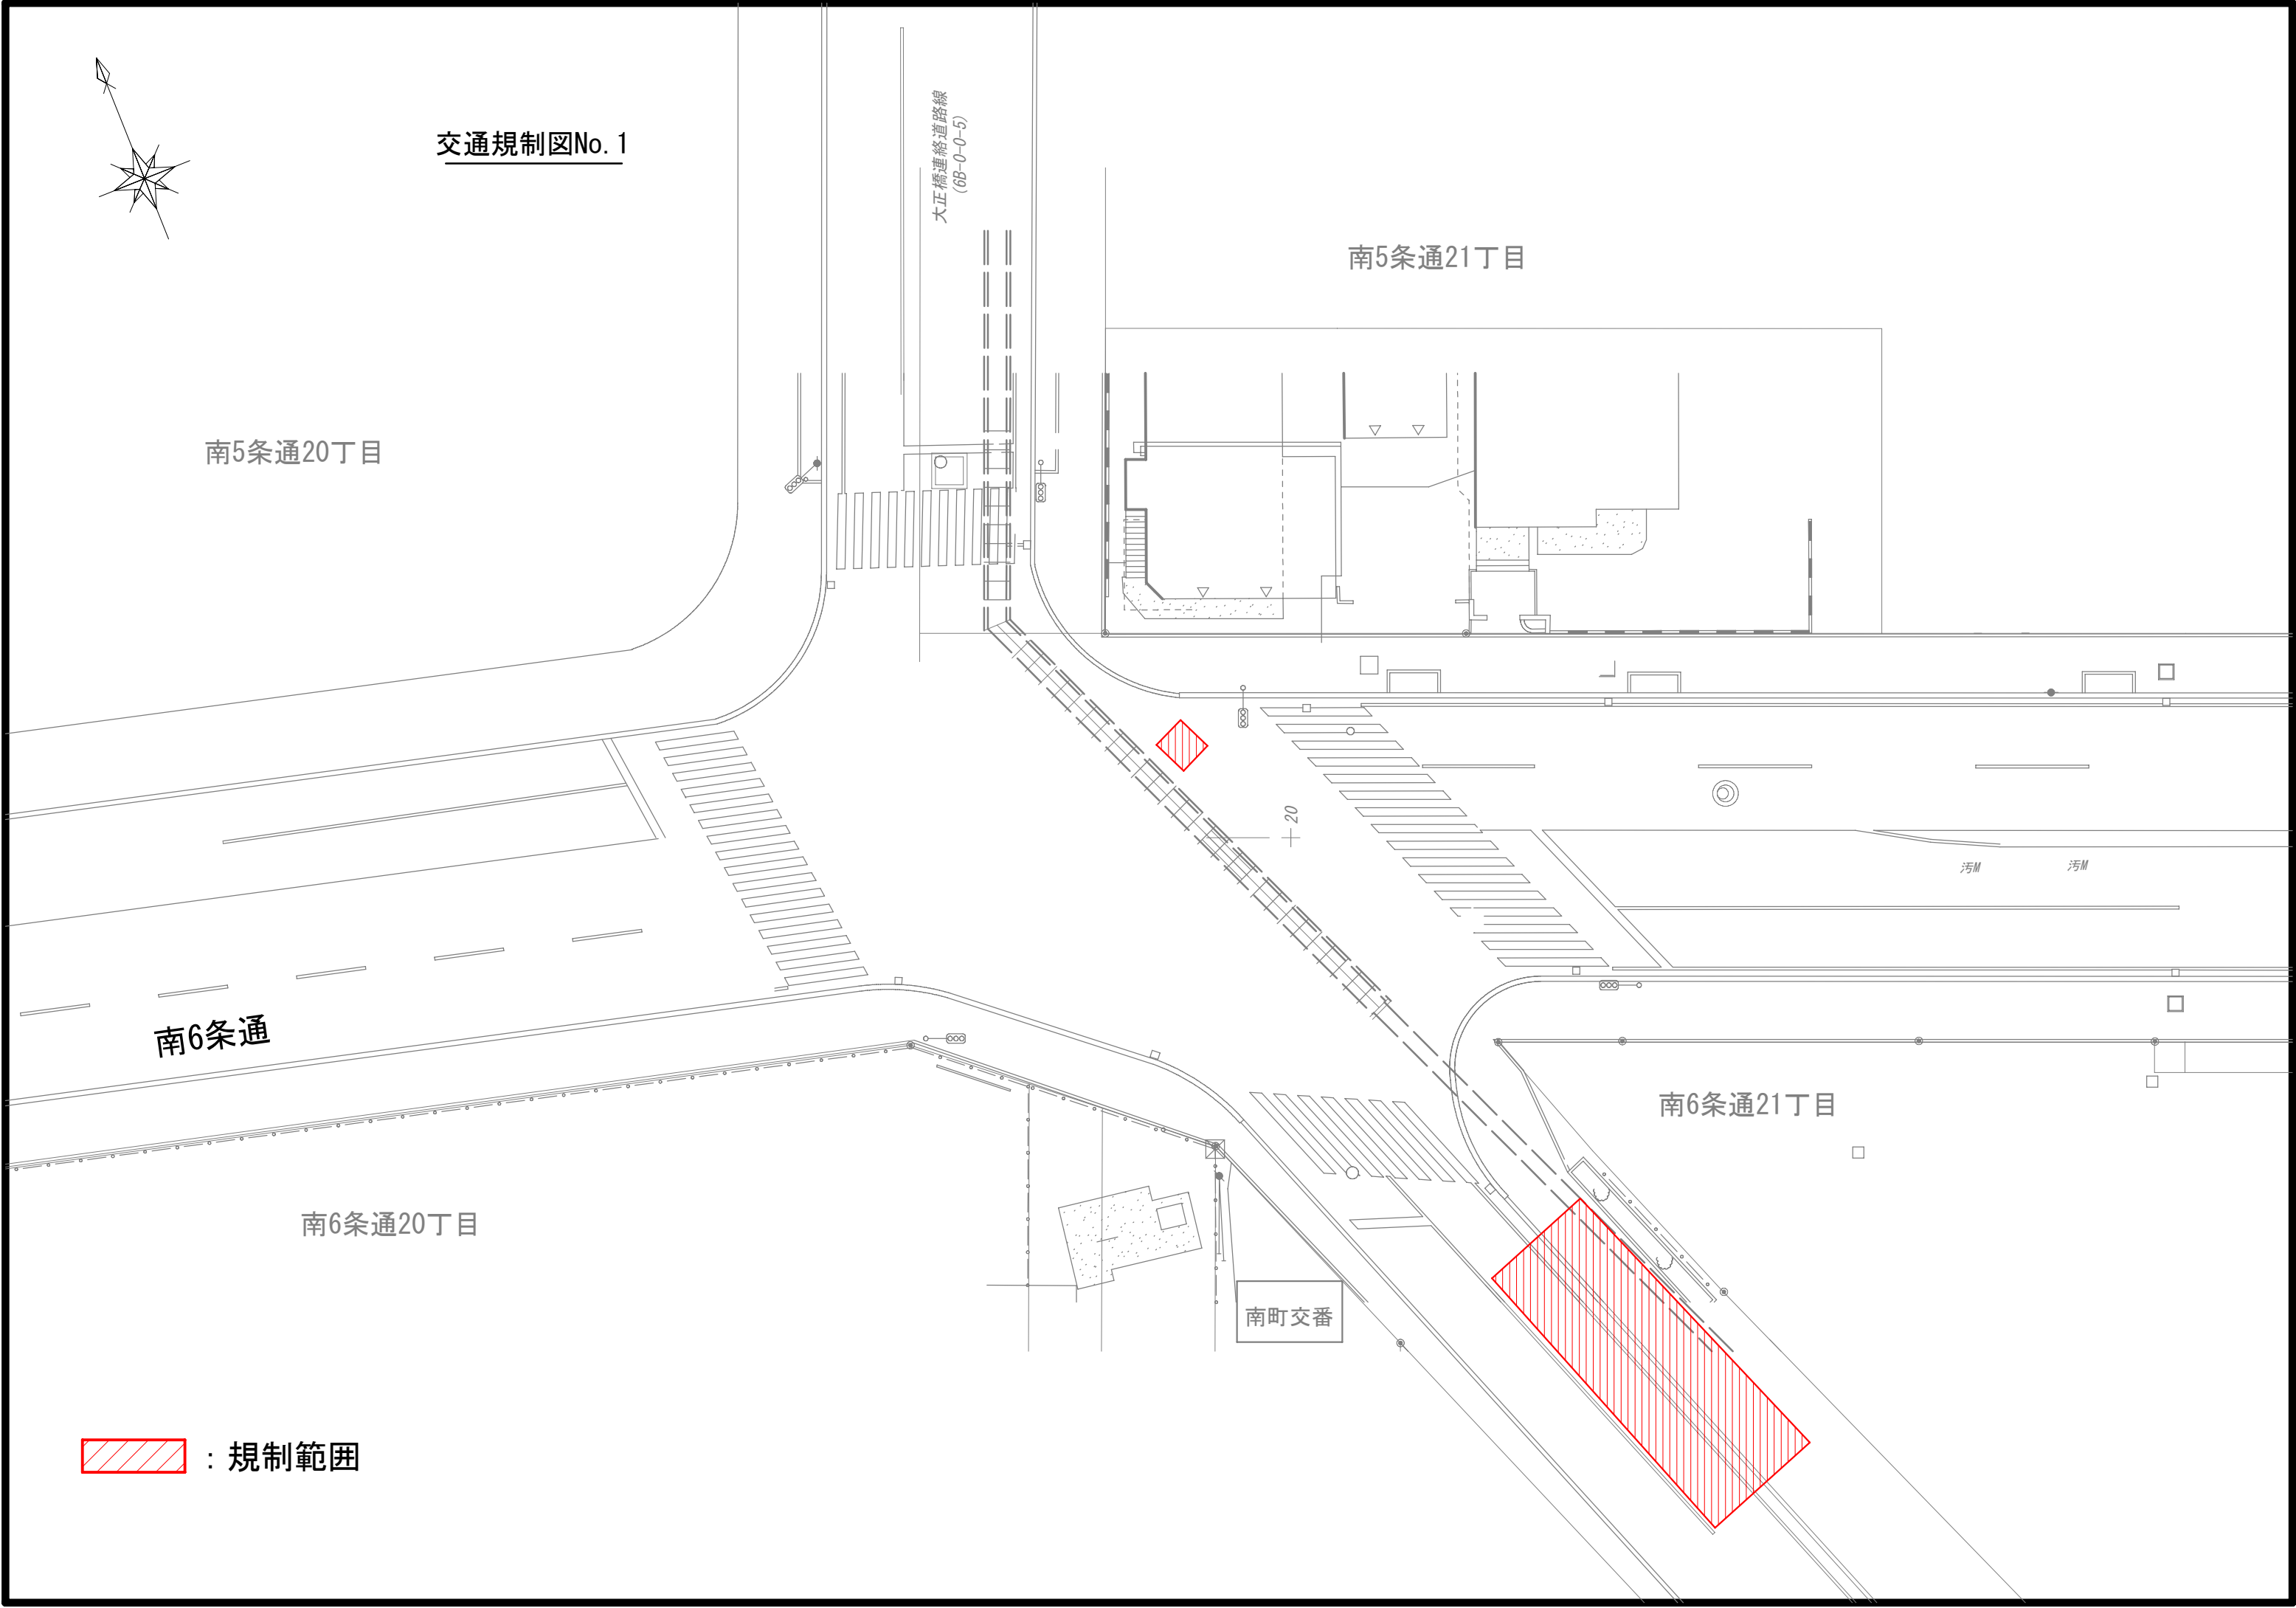

交通規制図 No. 2

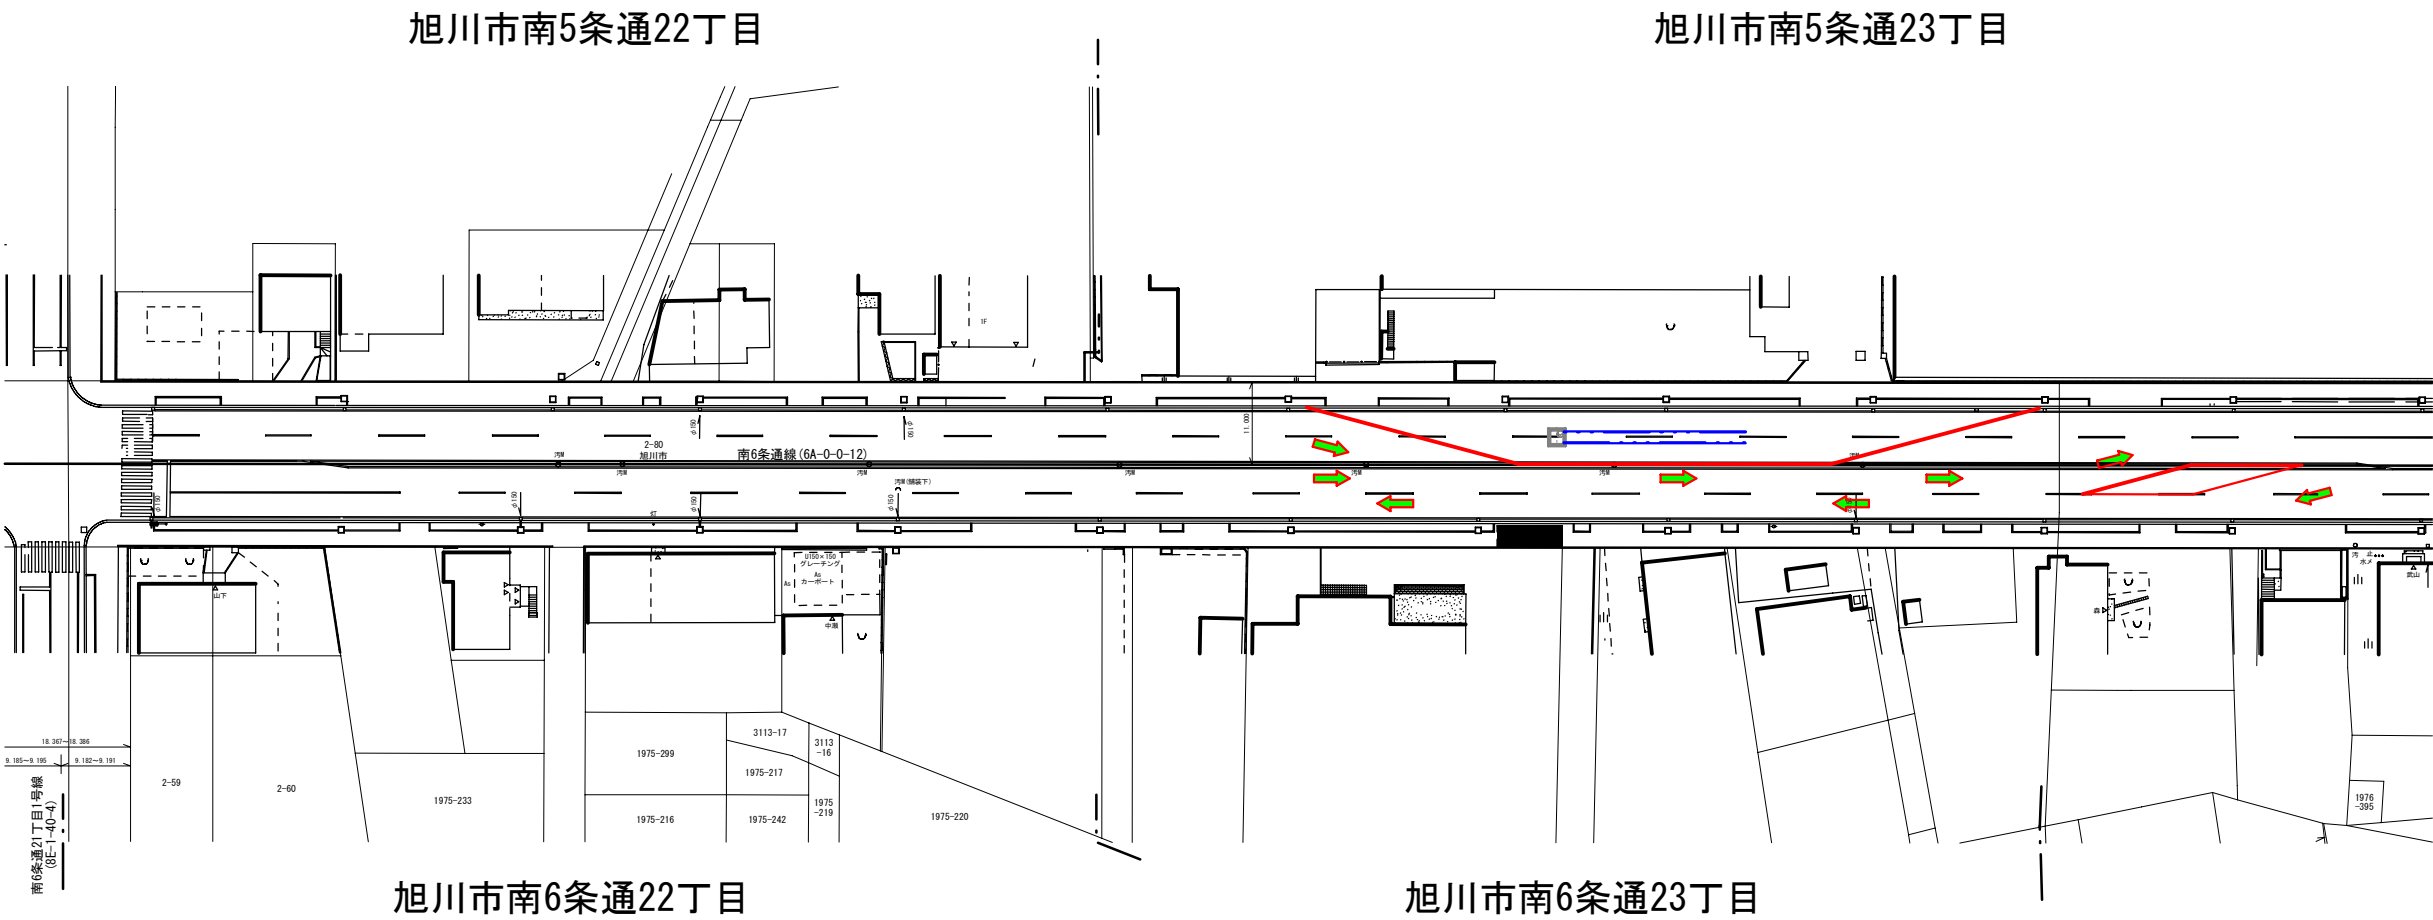

※片側2車線を1車線に減少し，対面通行
常時交通誘導員配置し，24時間規制