


旭川圏都市計画
汚物処理場の変更
計画図
1/2,500
旭川市

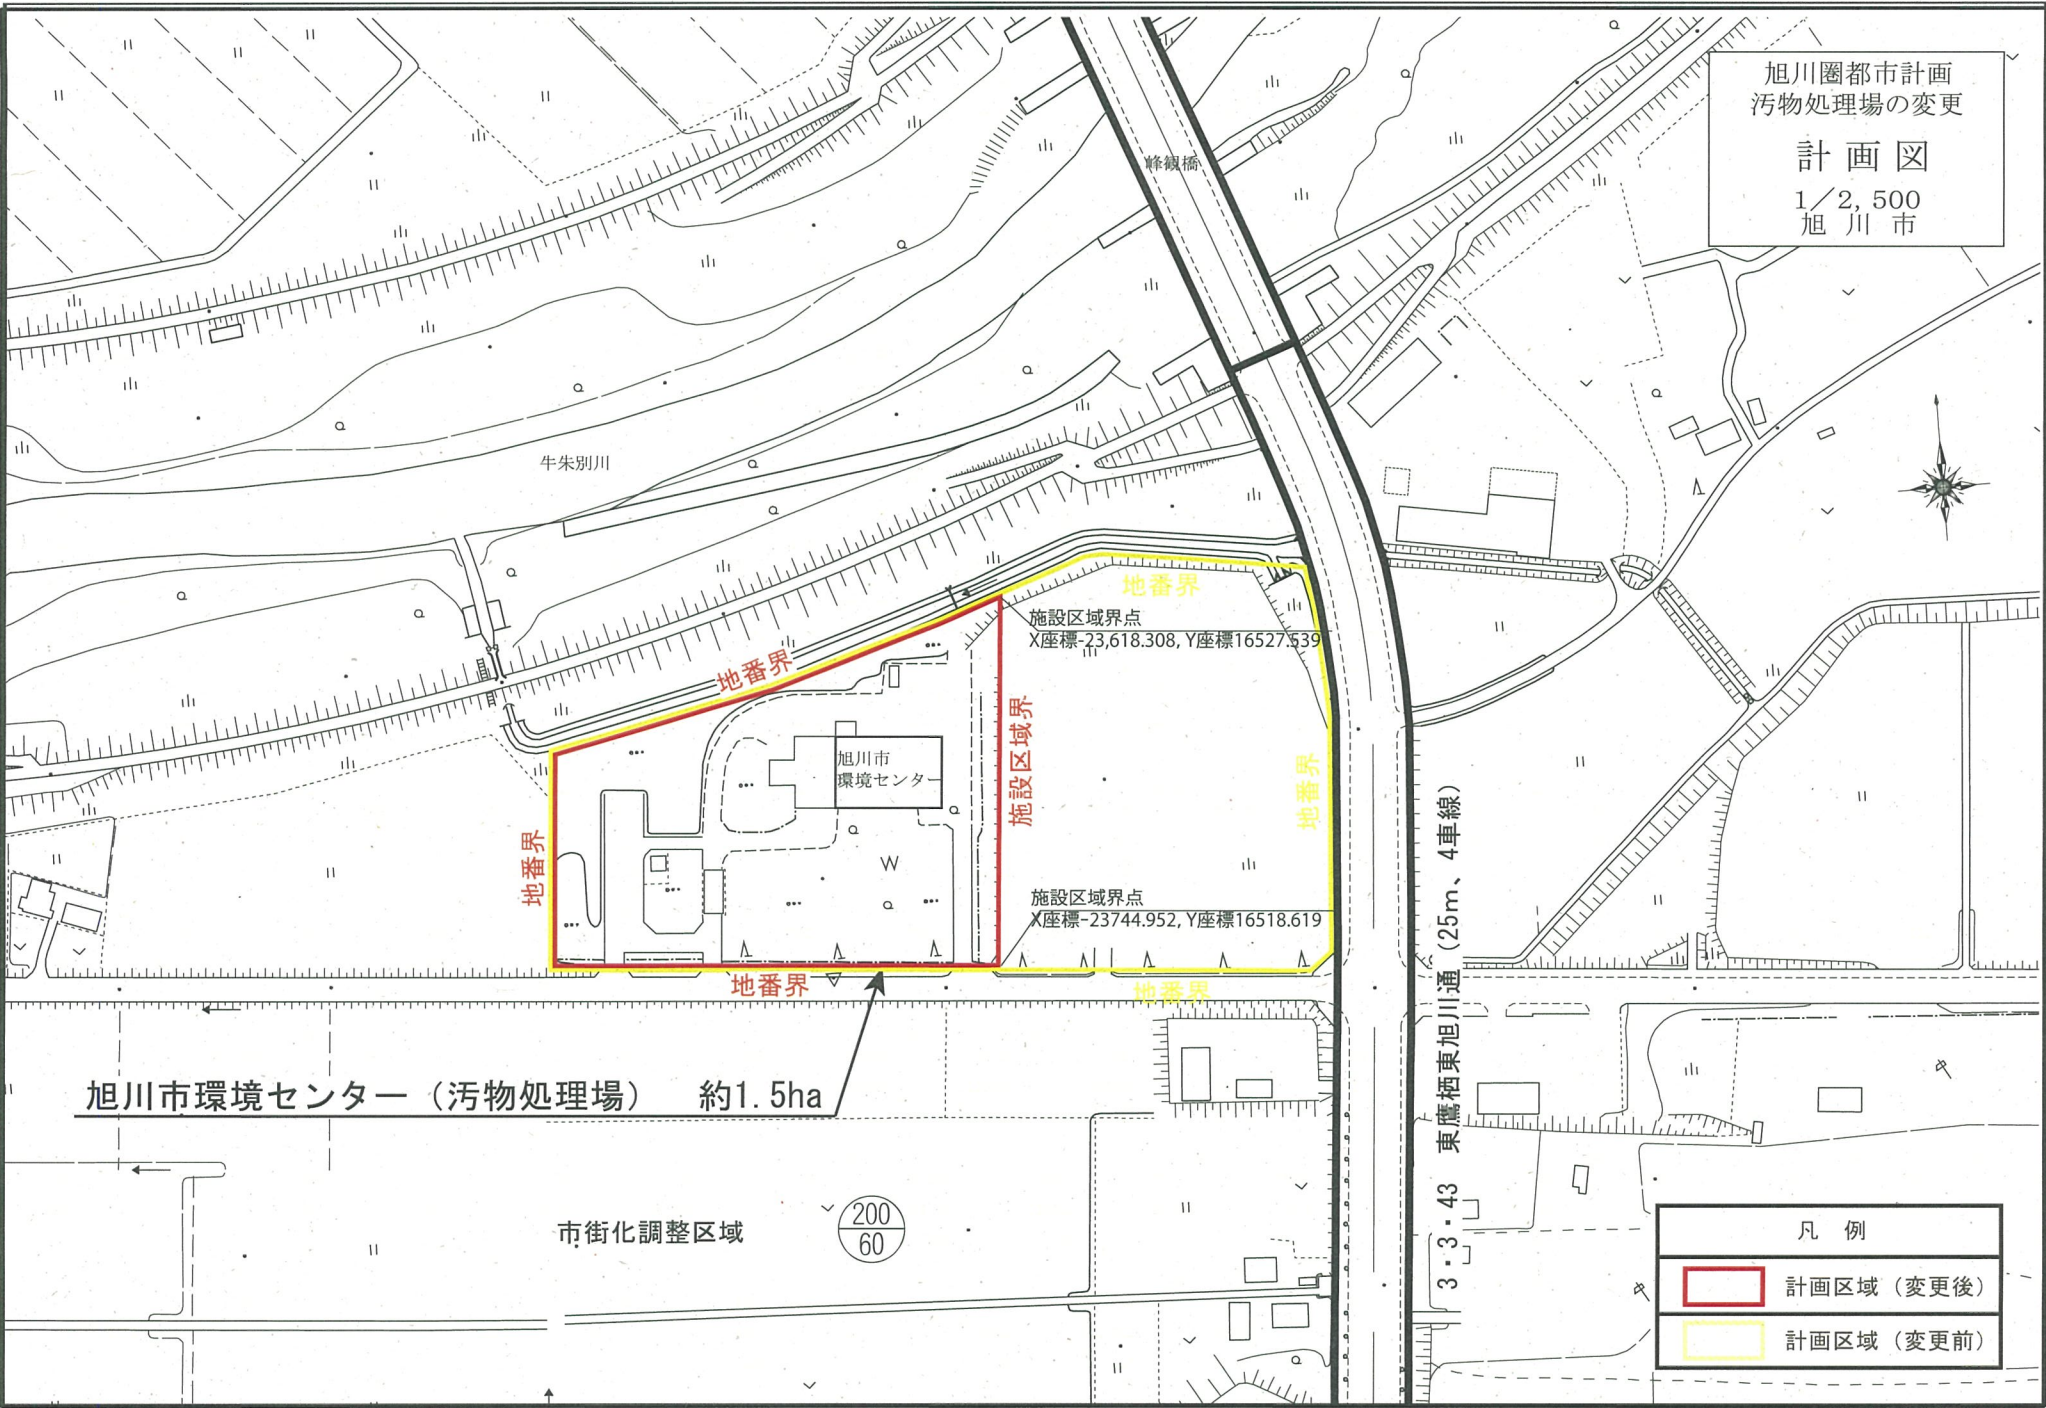

牛朱別川

幹線橋

旭川市
環境センター

施設区域界点
X座標-23,618.308, Y座標16527.539

施設区域界点
X座標-23744.952, Y座標16518.619

旭川市環境センター（汚物処理場） 約1.5ha

市街化調整区域



3・3・43 東鷹栖旭川通 (25m、4車線)

凡例	
	計画区域 (変更後)
	計画区域 (変更前)