
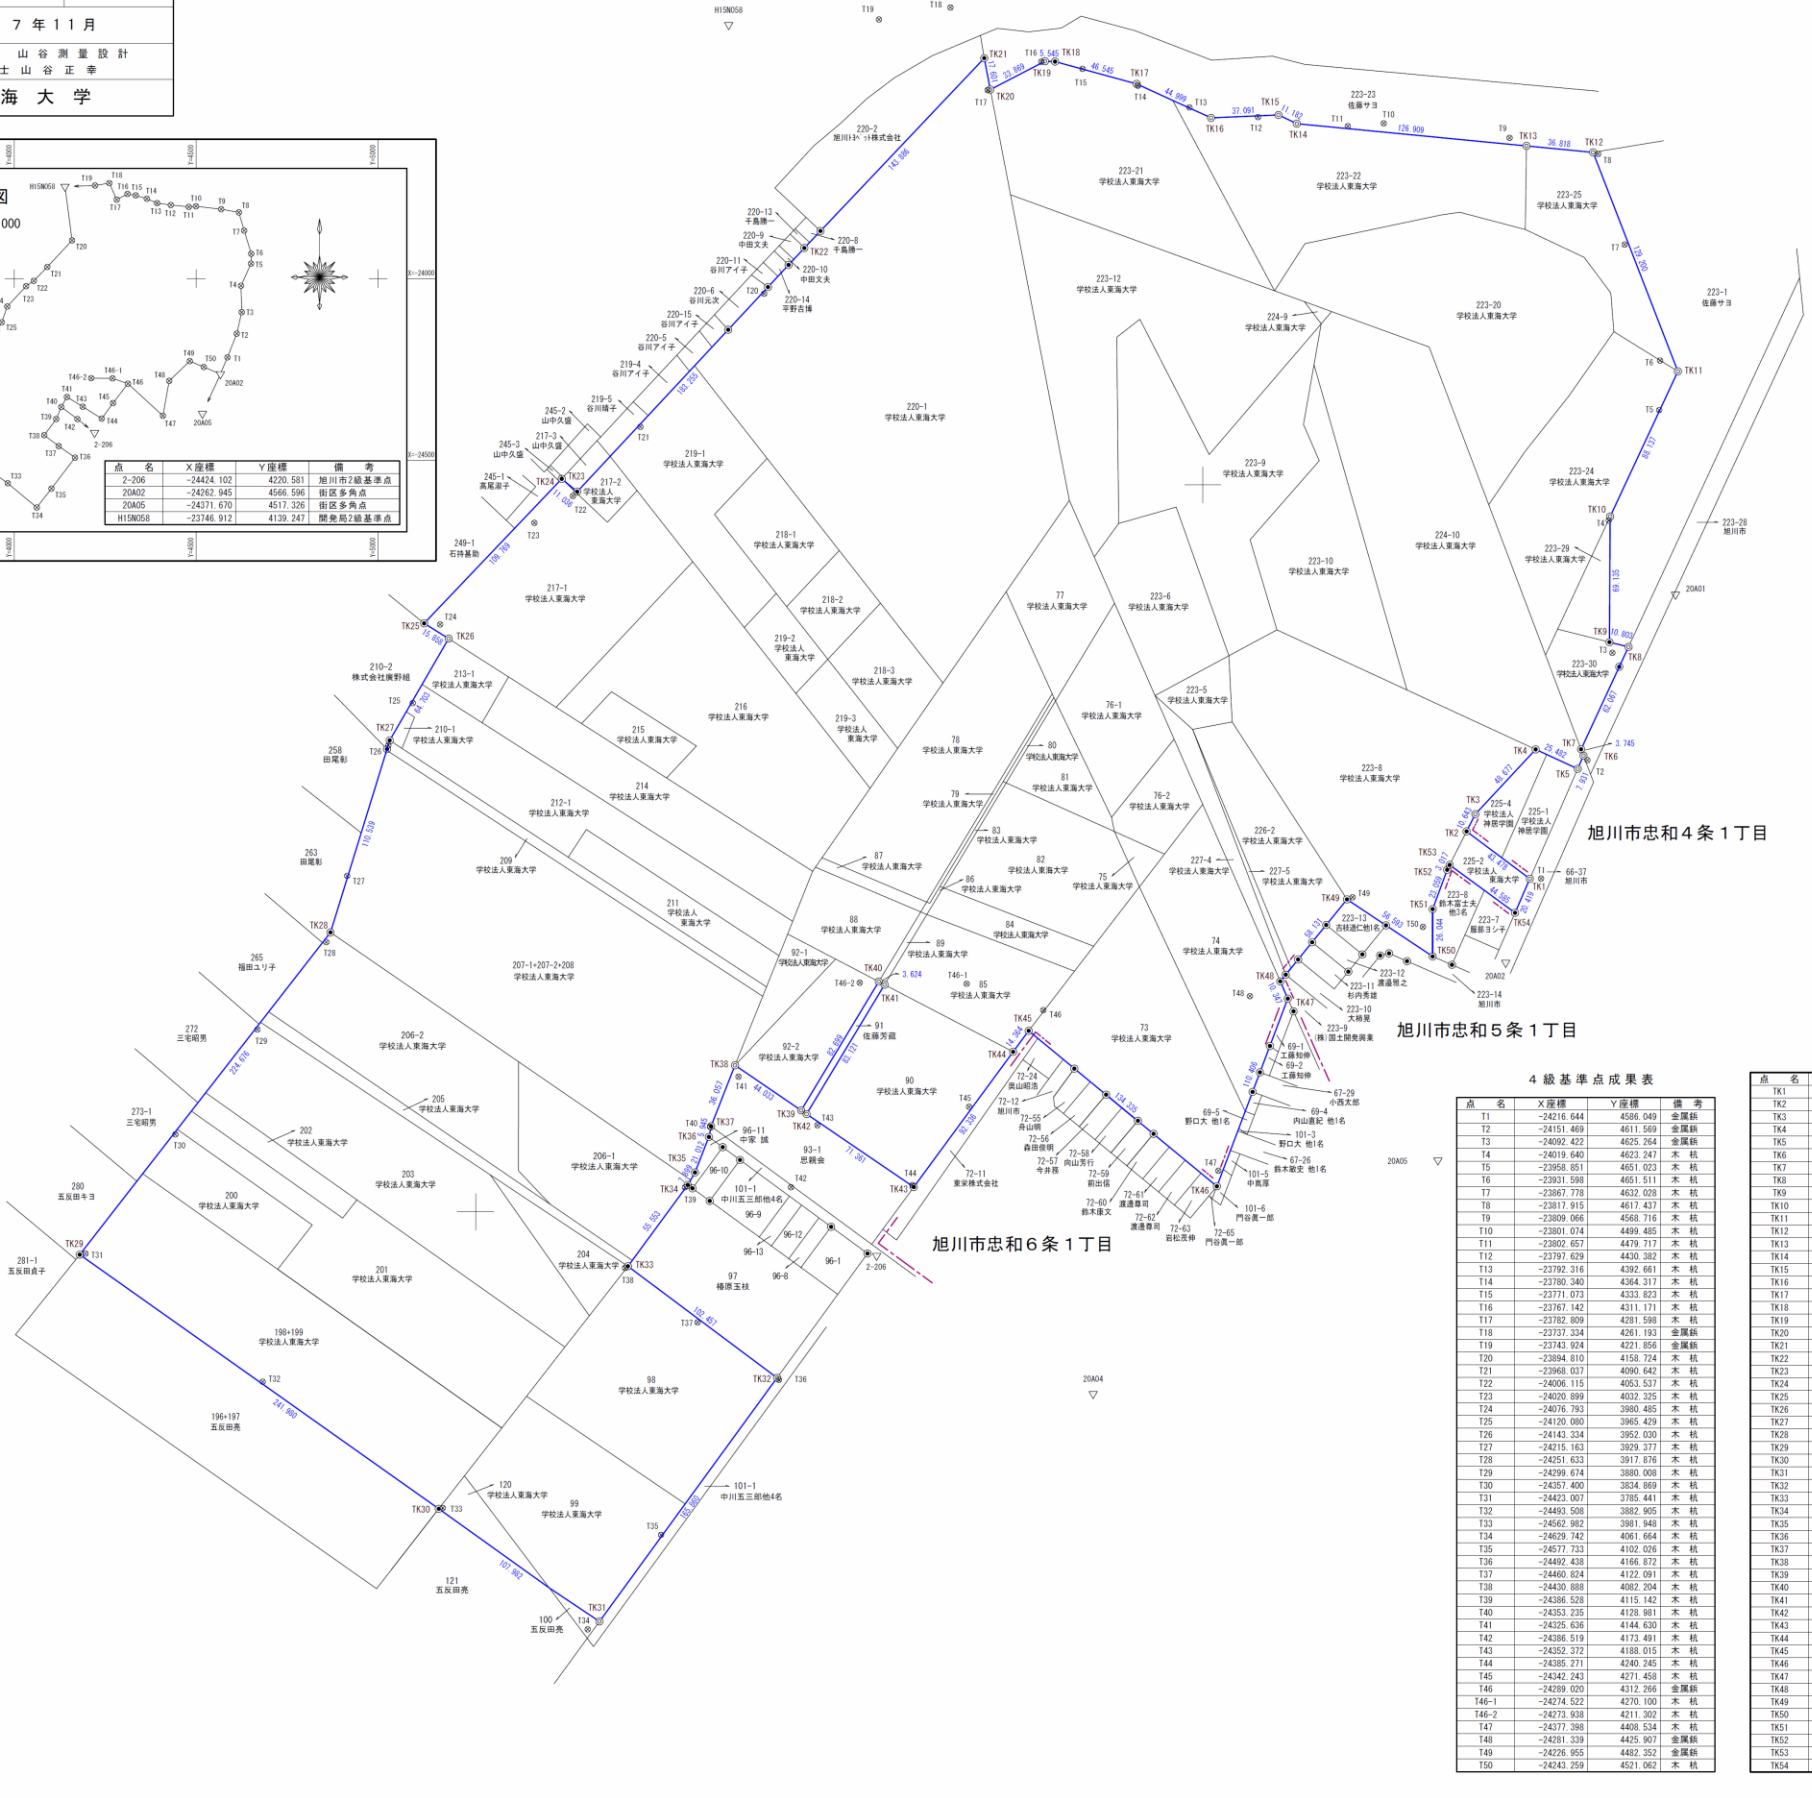
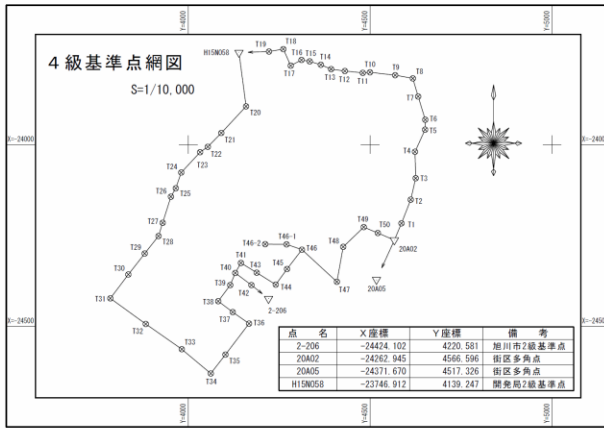


年度	平成27年度調査		
図面名	東海大学旭川校敷地確定測量図		
縮尺	1/2,000	図面番号	1葉の内1号
測量年月	平成27年11月		
測量者名	有限会社 山谷測量設計 測量士 山谷正幸		
学校法人 東海大学			

旭川市神居町忠和

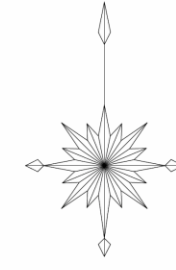

旭川市忠和4条1丁目

旭川市忠和5条1丁目

旭川市忠和6条1丁目

4級基準点成果表

点名	X座標	Y座標	備考
T1	-24216.644	4506.049	金属錐
T2	-24151.469	4611.569	金属錐
T3	-24092.422	4625.264	金属錐
T4	-24019.640	4623.247	木杭
T5	-23995.051	4651.023	木杭
T6	-23931.998	4651.511	木杭
T7	-23867.778	4632.028	木杭
T8	-23817.915	4617.437	木杭
T9	-23809.066	4566.716	木杭
T10	-23801.074	4499.485	木杭
T11	-23802.657	4479.717	木杭
T12	-23797.629	4430.382	木杭
T13	-23792.516	4390.661	木杭
T14	-23780.340	4364.317	木杭
T15	-23771.073	4333.823	木杭
T16	-23767.142	4311.171	木杭
T17	-23762.909	4281.588	木杭
T18	-23757.324	4261.183	金属錐
T19	-23743.924	4221.856	金属錐
T20	-23694.810	4158.724	木杭
T21	-23666.037	4090.642	木杭
T22	-24006.115	4053.537	木杭
T23	-24020.899	4032.325	木杭
T24	-24076.793	3980.485	木杭
T25	-24120.090	3945.439	木杭
T26	-24143.334	3952.030	木杭
T27	-24215.163	3929.377	木杭
T28	-24251.633	3917.676	木杭
T29	-24299.574	3880.088	木杭
T30	-24357.400	3834.969	木杭
T31	-24423.007	3785.441	木杭
T32	-24493.508	3882.905	木杭
T33	-24562.963	3981.588	木杭
T34	-24629.742	4061.664	木杭
T35	-24677.733	4102.026	木杭
T36	-24692.438	4166.672	木杭
T37	-24660.524	4221.091	木杭
T38	-24430.888	4082.204	木杭
T39	-24386.528	4115.142	木杭
T40	-24352.235	4128.981	木杭
T41	-24325.536	4144.530	木杭
T42	-24306.519	4173.491	木杭
T43	-24352.372	4188.015	木杭
T44	-24385.271	4240.245	木杭
T45	-24342.243	4271.458	木杭
T46	-24298.020	4312.266	金属錐
T46-1	-24274.522	4270.100	木杭
T46-2	-24273.938	4211.302	木杭
T47	-24277.398	4405.534	木杭
T48	-24281.339	4425.907	金属錐
T49	-24226.955	4482.252	金属錐
T50	-24242.258	4521.062	木杭

敷地境界点成果表

点名	X座標	Y座標	備考
TK1	-24216.739	4579.864	新設
TK2	-24190.668	4545.070	既設
TK3	-24181.189	4549.959	新設
TK4	-24145.565	4583.081	既設
TK5	-24156.255	4606.212	新設
TK6	-24148.982	4609.374	新設
TK7	-24145.479	4608.951	既設
TK8	-24089.159	4634.136	新設
TK9	-24086.543	4623.655	既設
TK10	-24071.409	4624.052	新設
TK11	-23923.528	4661.297	既設
TK12	-23817.034	4614.672	新設
TK13	-23813.487	4578.025	既設
TK14	-23801.260	4451.706	既設
TK15	-23796.459	4441.607	既設
TK16	-23790.959	4404.551	既設
TK17	-23779.381	4363.611	既設
TK18	-23767.082	4318.720	既設
TK19	-23766.966	4313.178	既設
TK20	-23762.487	4283.106	既設
TK21	-23765.203	4279.779	既設
TK22	-23689.666	4180.831	既設
TK23	-24003.733	4055.966	既設
TK24	-23996.693	4047.399	既設
TK25	-24076.193	3971.709	既設
TK26	-24094.593	3985.159	既設
TK27	-24104.600	3952.340	既設
TK28	-24246.237	3920.208	既設
TK29	-24423.580	3782.264	既設
TK30	-24656.428	3979.740	既設
TK31	-24625.414	4068.158	既設
TK32	-24481.356	4165.820	既設
TK33	-24429.957	4083.798	既設
TK34	-24395.200	4116.707	既設
TK35	-24378.385	4120.607	既設
TK36	-24358.798	4128.324	既設
TK37	-24352.996	4129.618	既設
TK38	-24319.388	4142.680	既設
TK39	-24343.177	4179.073	既設
TK40	-24273.338	4221.745	新設
TK41	-24275.016	4224.957	新設
TK42	-24346.212	4182.060	既設
TK43	-24386.385	4241.039	既設
TK44	-24311.955	4295.684	既設
TK45	-24300.389	4304.201	既設
TK46	-24395.973	4407.744	既設
TK47	-24382.683	4446.141	既設
TK48	-24273.194	4442.616	既設
TK49	-24228.102	4479.303	既設
TK50	-24259.473	4526.405	既設
TK51	-24232.429	4526.408	既設
TK52	-24211.805	4534.415	既設
TK53	-24209.111	4535.773	既設
TK54	-24235.469	4571.733	既設