



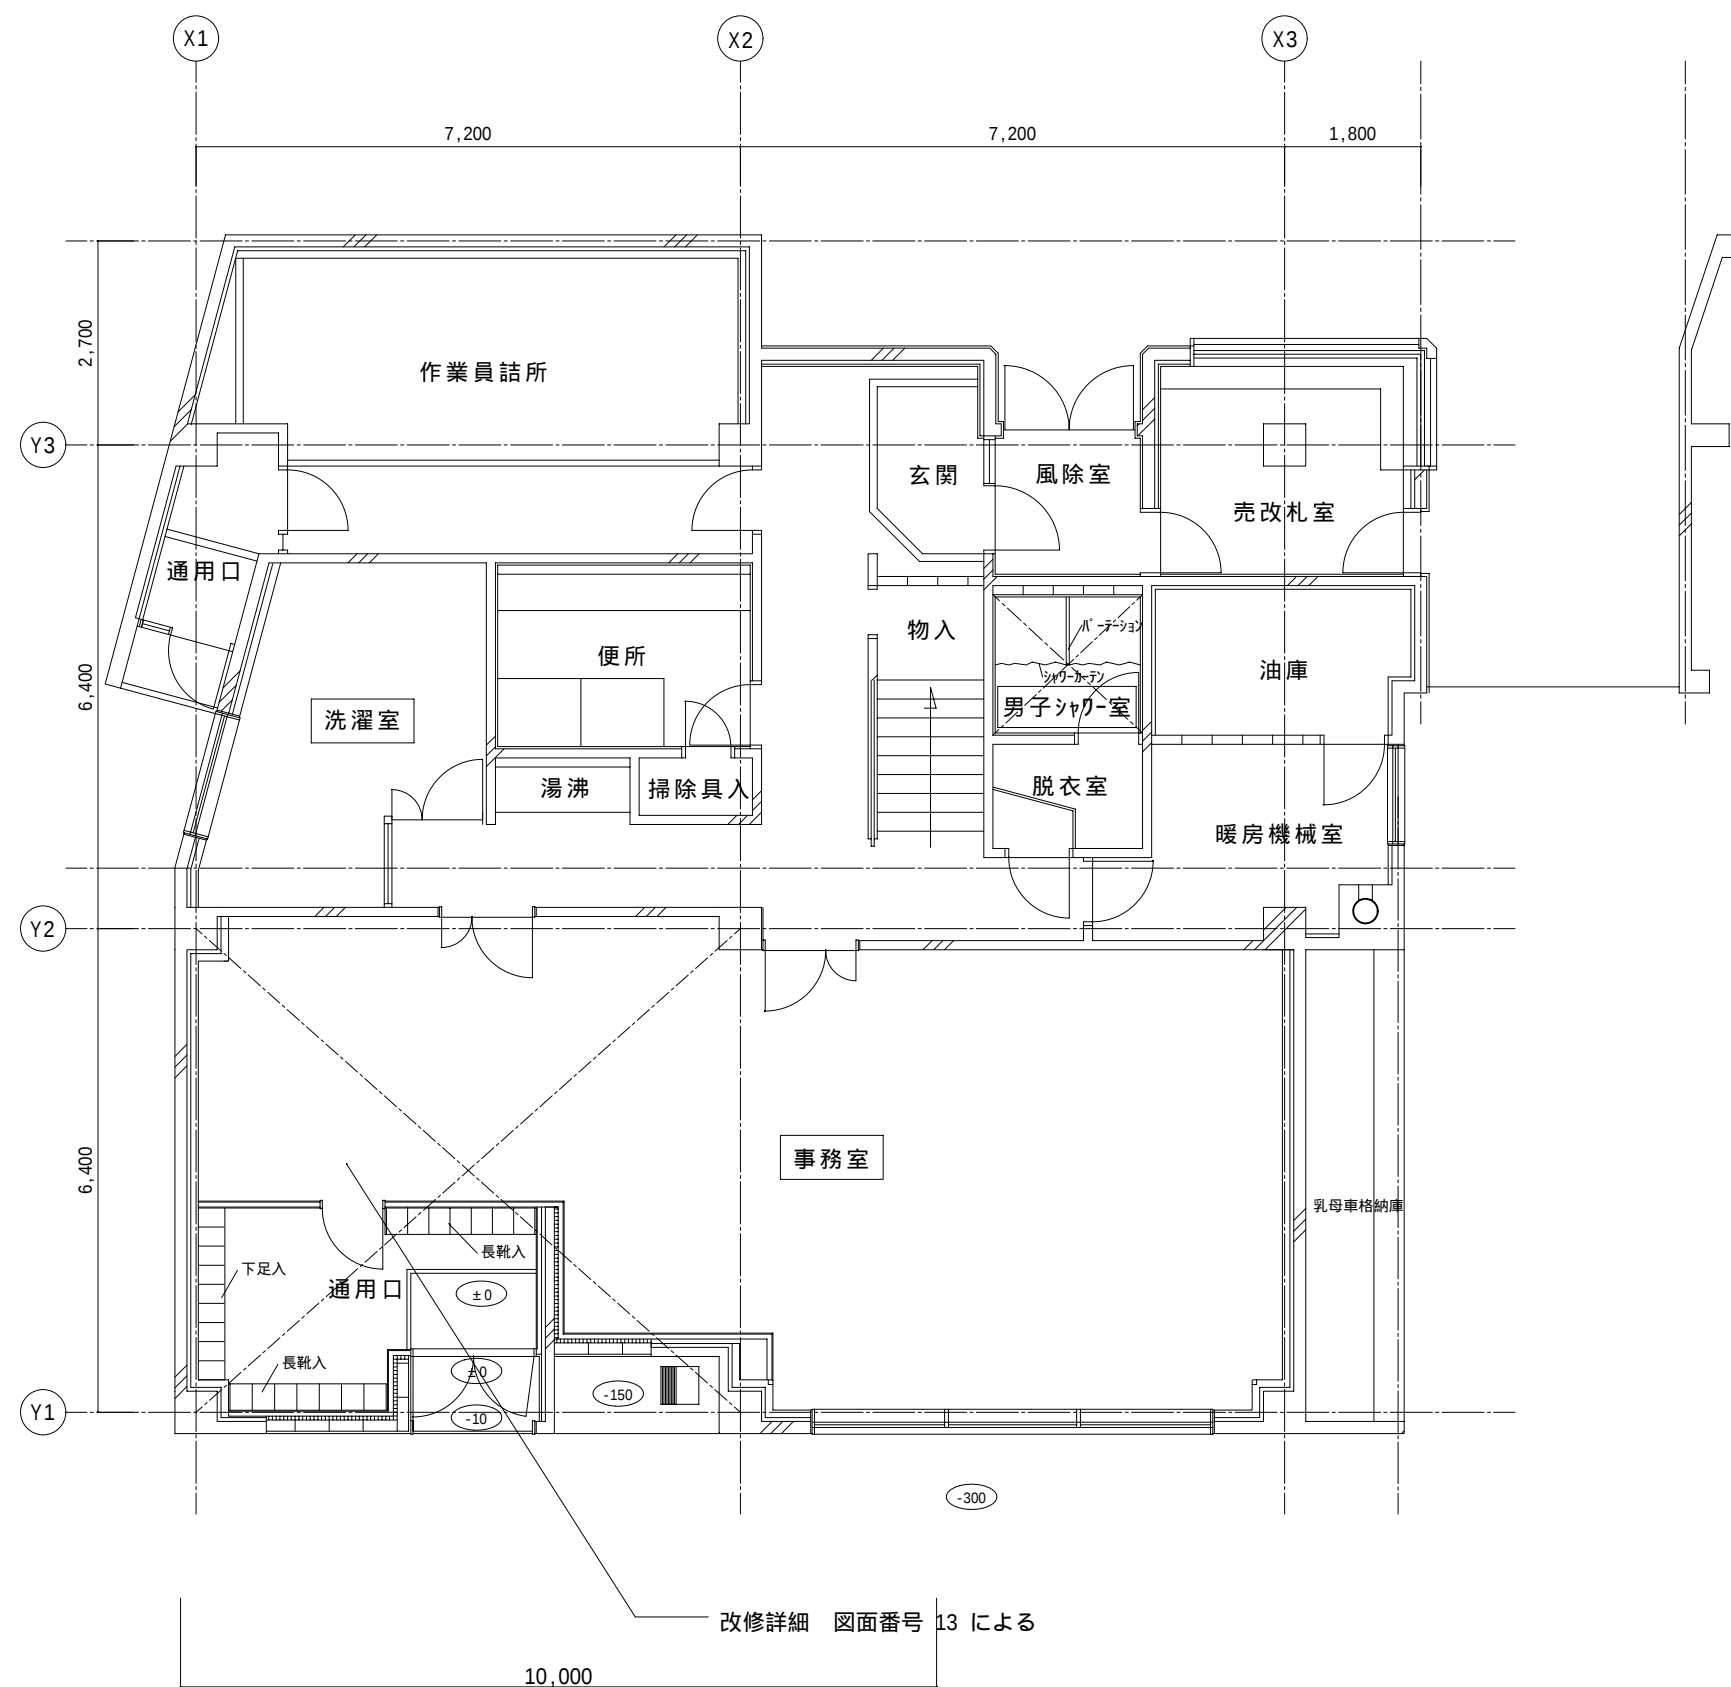


1 階平面図

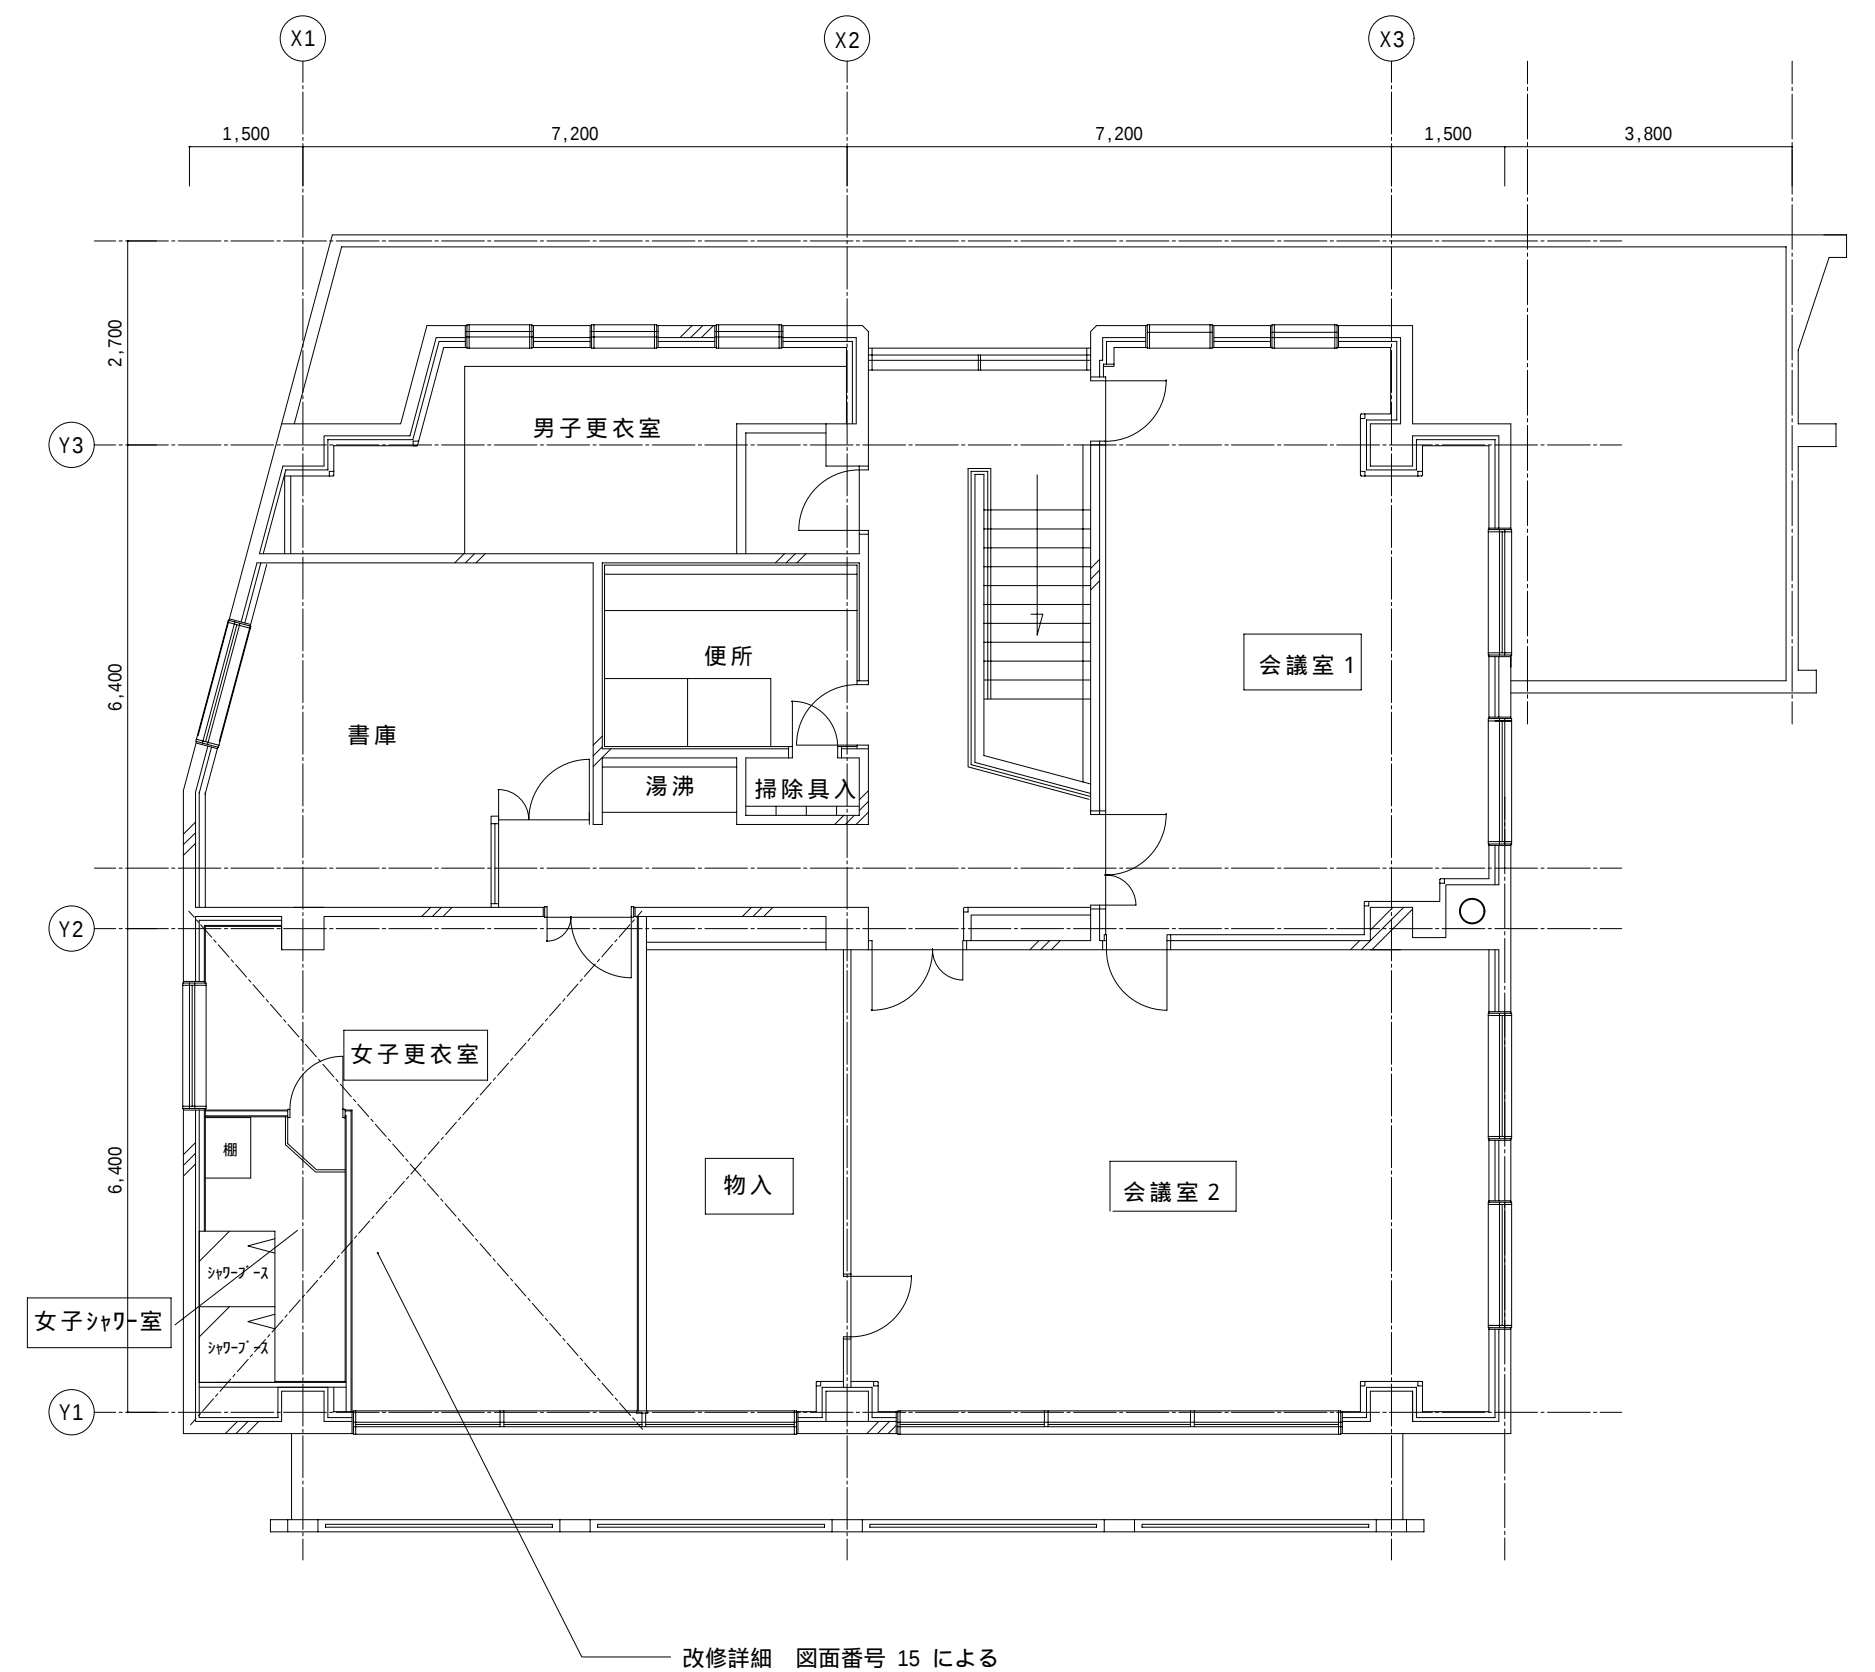

2 階平面図

旭川市都市建築部公共建築課	発注年度	平成18年度	工事名称	旭山動物園旧管理事務所改修ほか工事	図面名称	旧管理事務所 平面図（改修）	図面番号	9	
---------------	------	--------	------	-------------------	------	-------------------	------	---	--

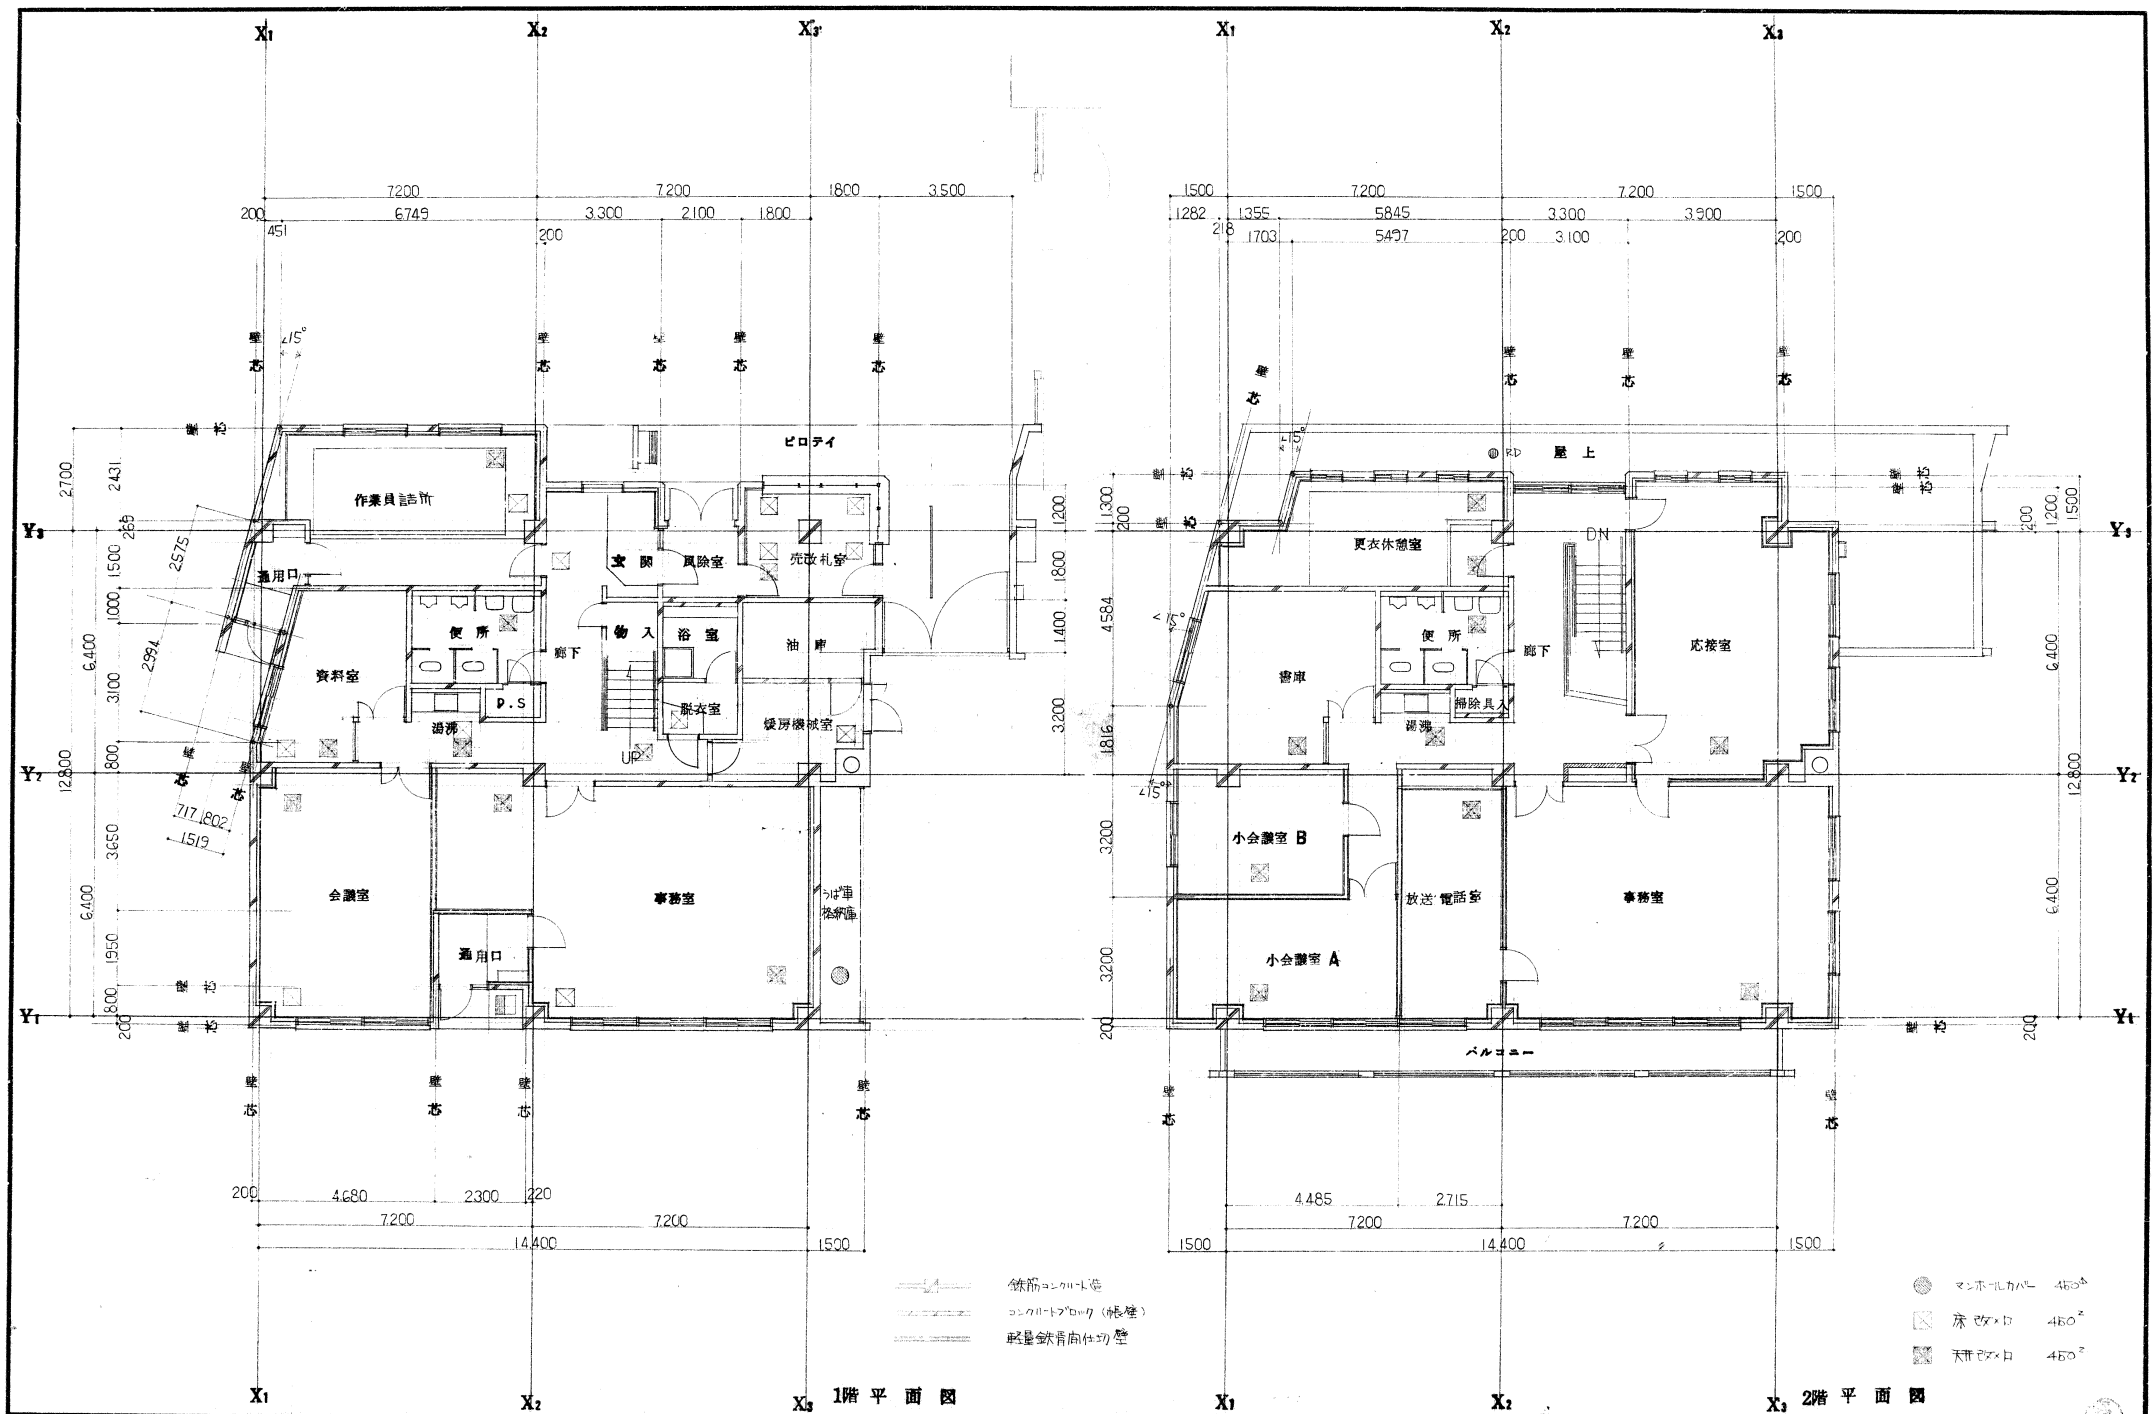

旭川市建築部建築課

設計年度 59年10月 工事名称

旭山動物園総合管理棟新築 工事

図面名称

管理棟 平面図

縮尺 1:100

図面番号

10/45



