

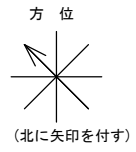
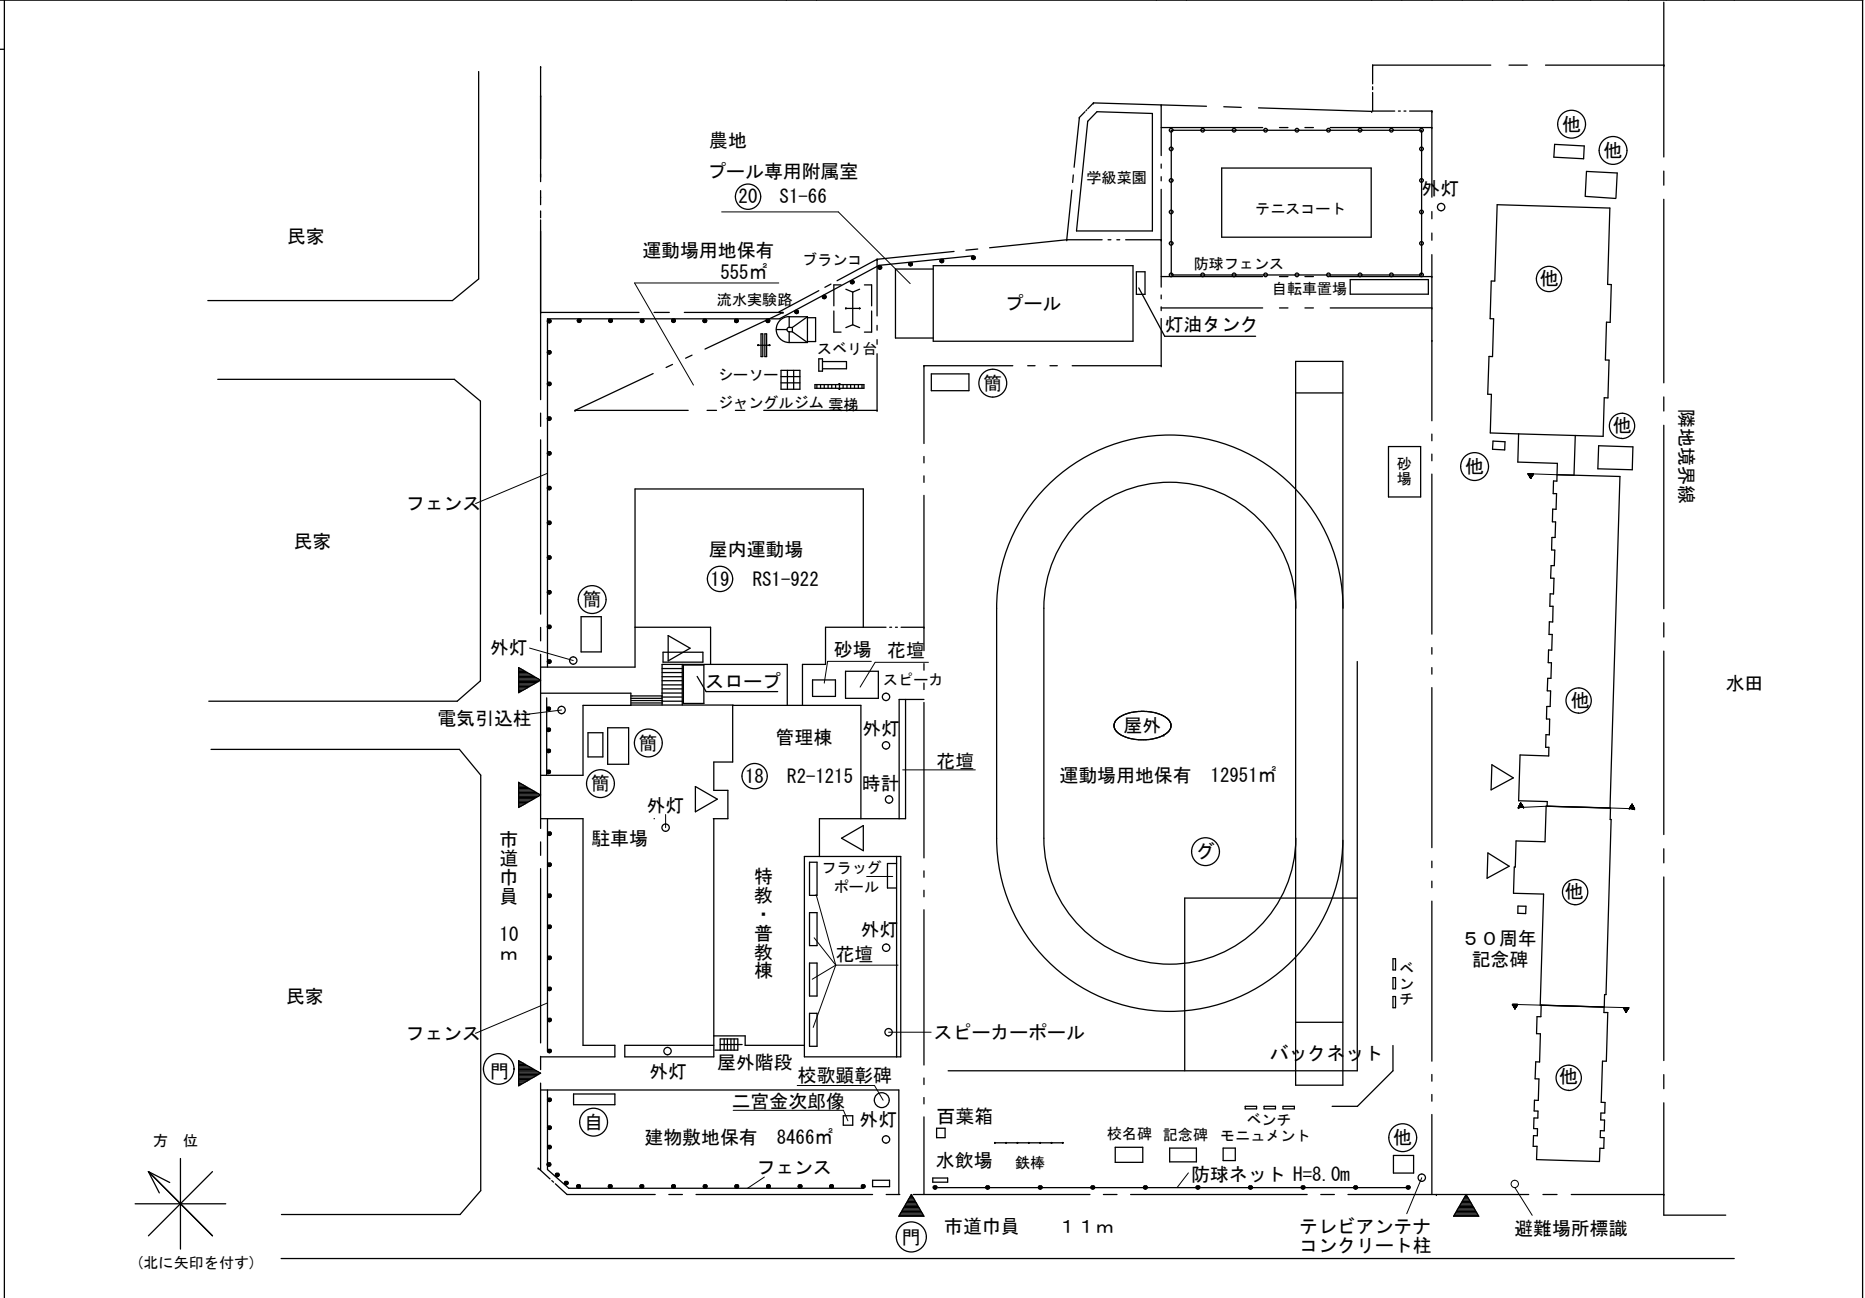
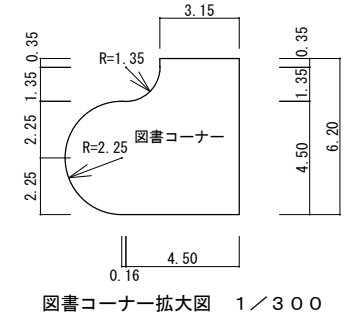


- 凡 例**
- 建 物**
- 未 未取り壊し建物
 - 危 危険建物
 - 借 借用建物
 - 一 一時使用建物
 - 簡 簡易な建物
 -
 -
- 建物以外の工作物**
- 門 校 門
 - ◀ 敷地への出入り口
 - ◁ 建物への出入り口

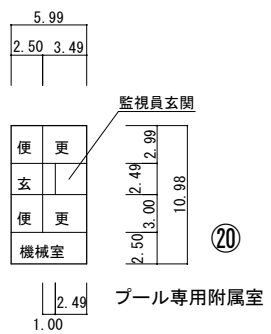


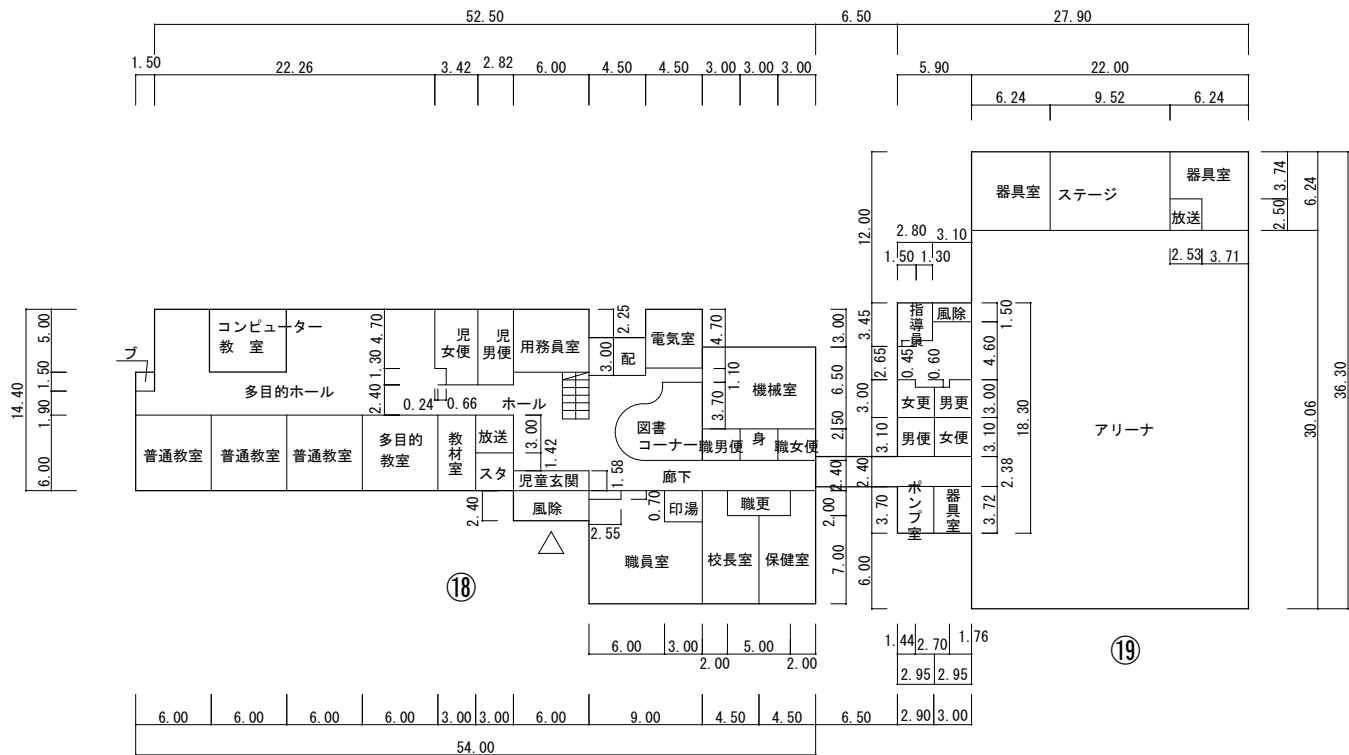

暖房機械室 59㎡
プール専用附属室 66㎡

平成30年度

平面図	縮尺	1/600 0 5 10 20m	学校名	千代ヶ岡小学校				調査番号	都道府県	(市町村)	(学 校)	整理番号
				01	204	0252	465-2					

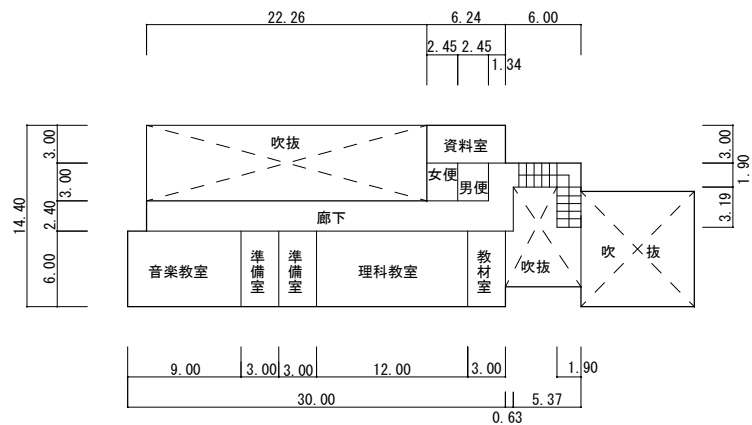

⑱ 2 階