



施設の配置図	縮尺	1/1200	0 1.0 2.0 3.0 4.0
学校名	神居古澤中学校	調査番号	
郵便府県		市町村	
学	校	校	
発	理	番	号

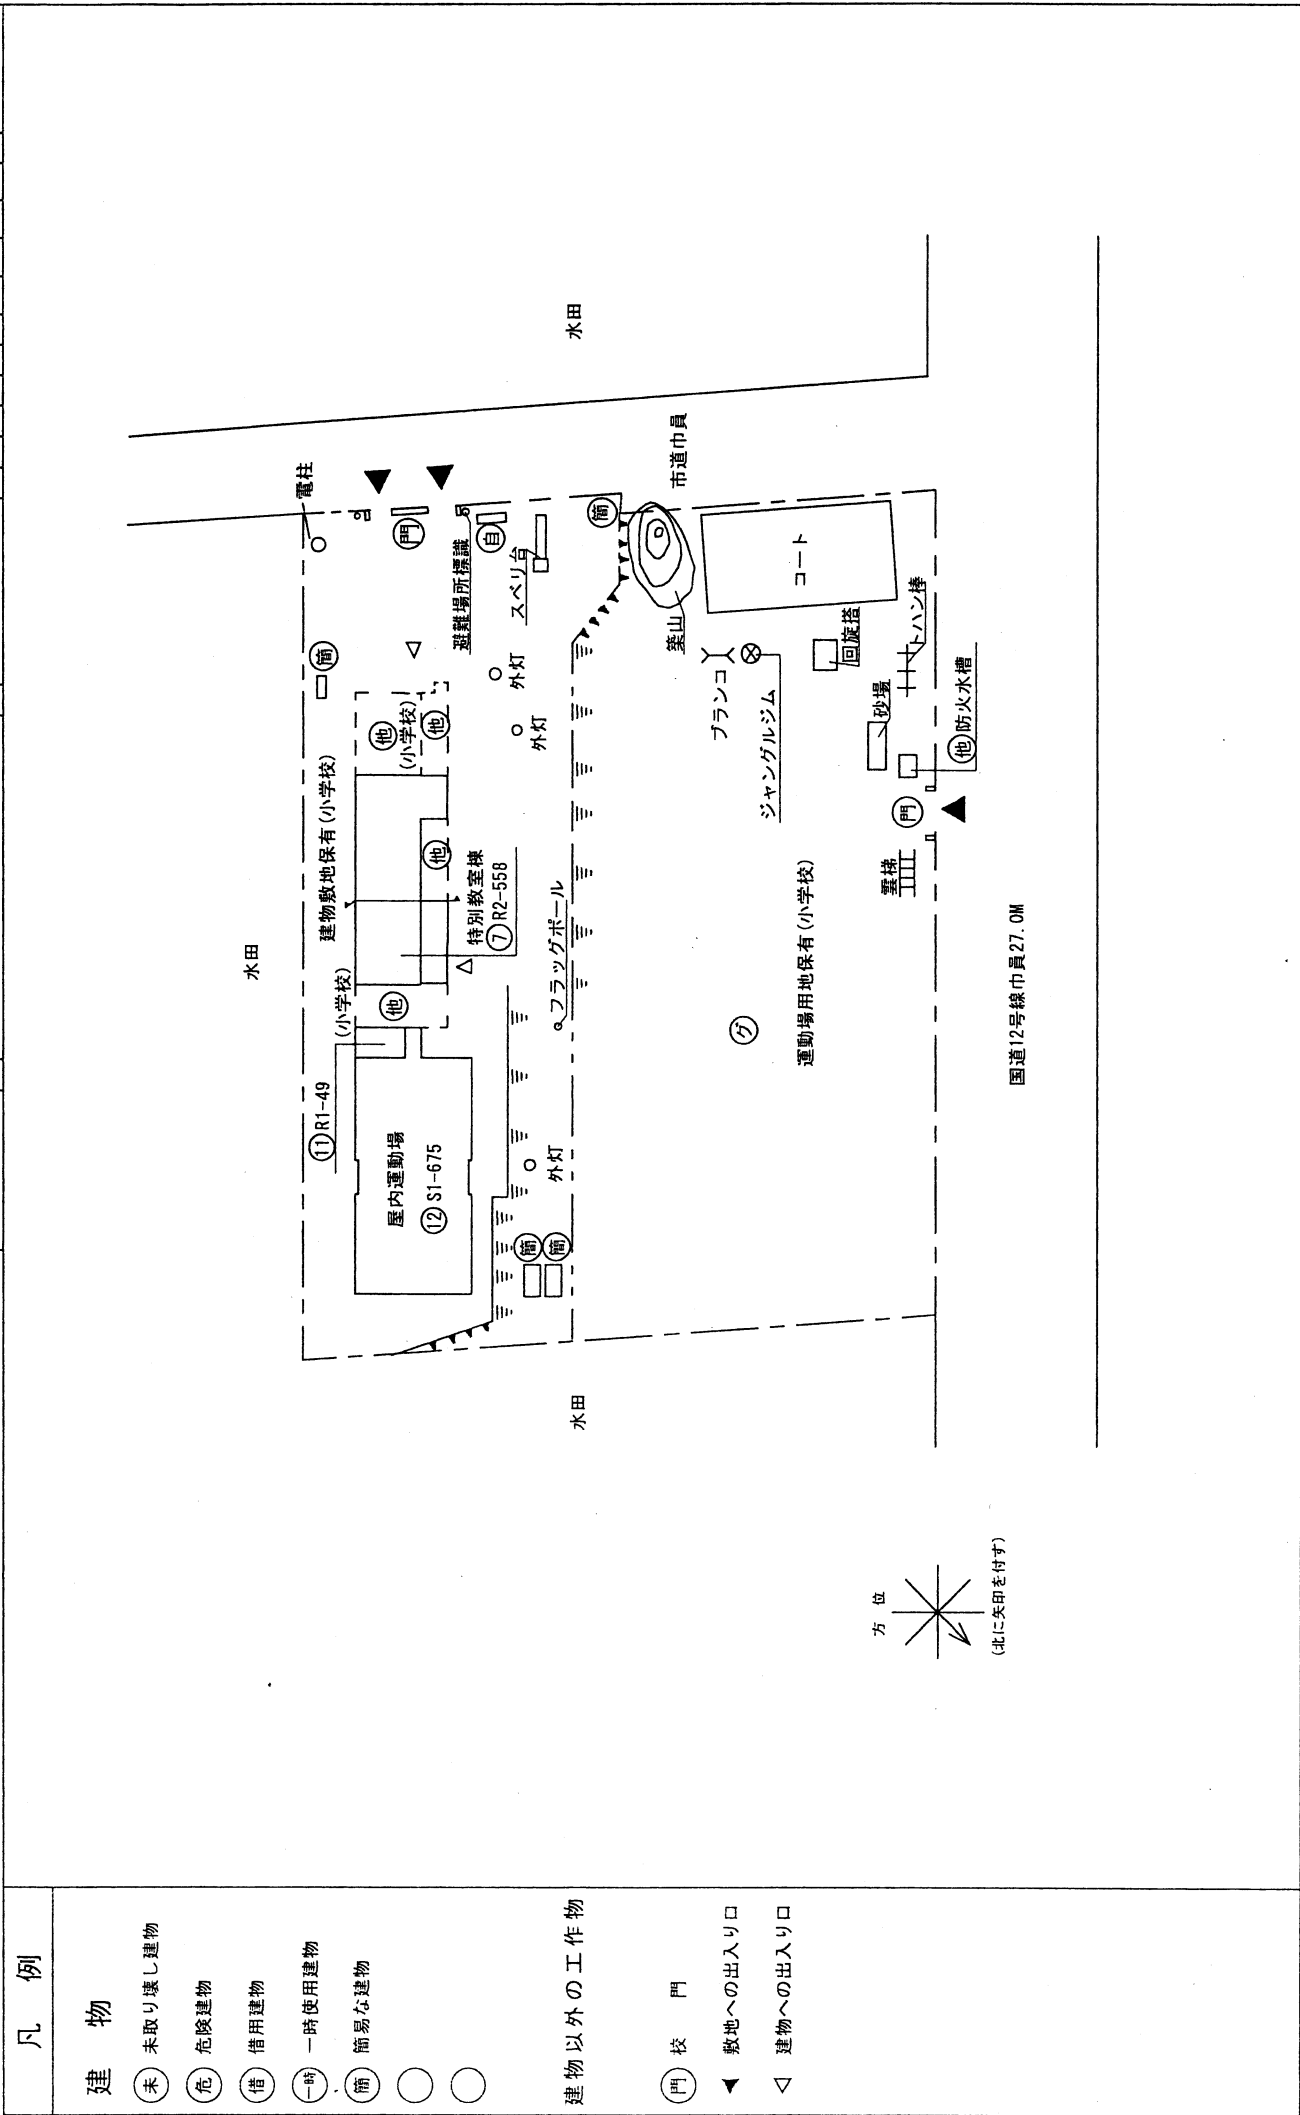

凡例

- 建物**
- (未) 未取り壊し建物
 - (危) 危険建物
 - (借) 借用建物
 - (一) 一時使用建物
 - (簡) 簡易な建物
 -
 -
- 建物以外の工作物**
- (門) 校門
 - ◀ 敷地への出入り口
 - < 建物への出入り口

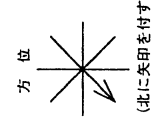

国道12号線巾員27.0M