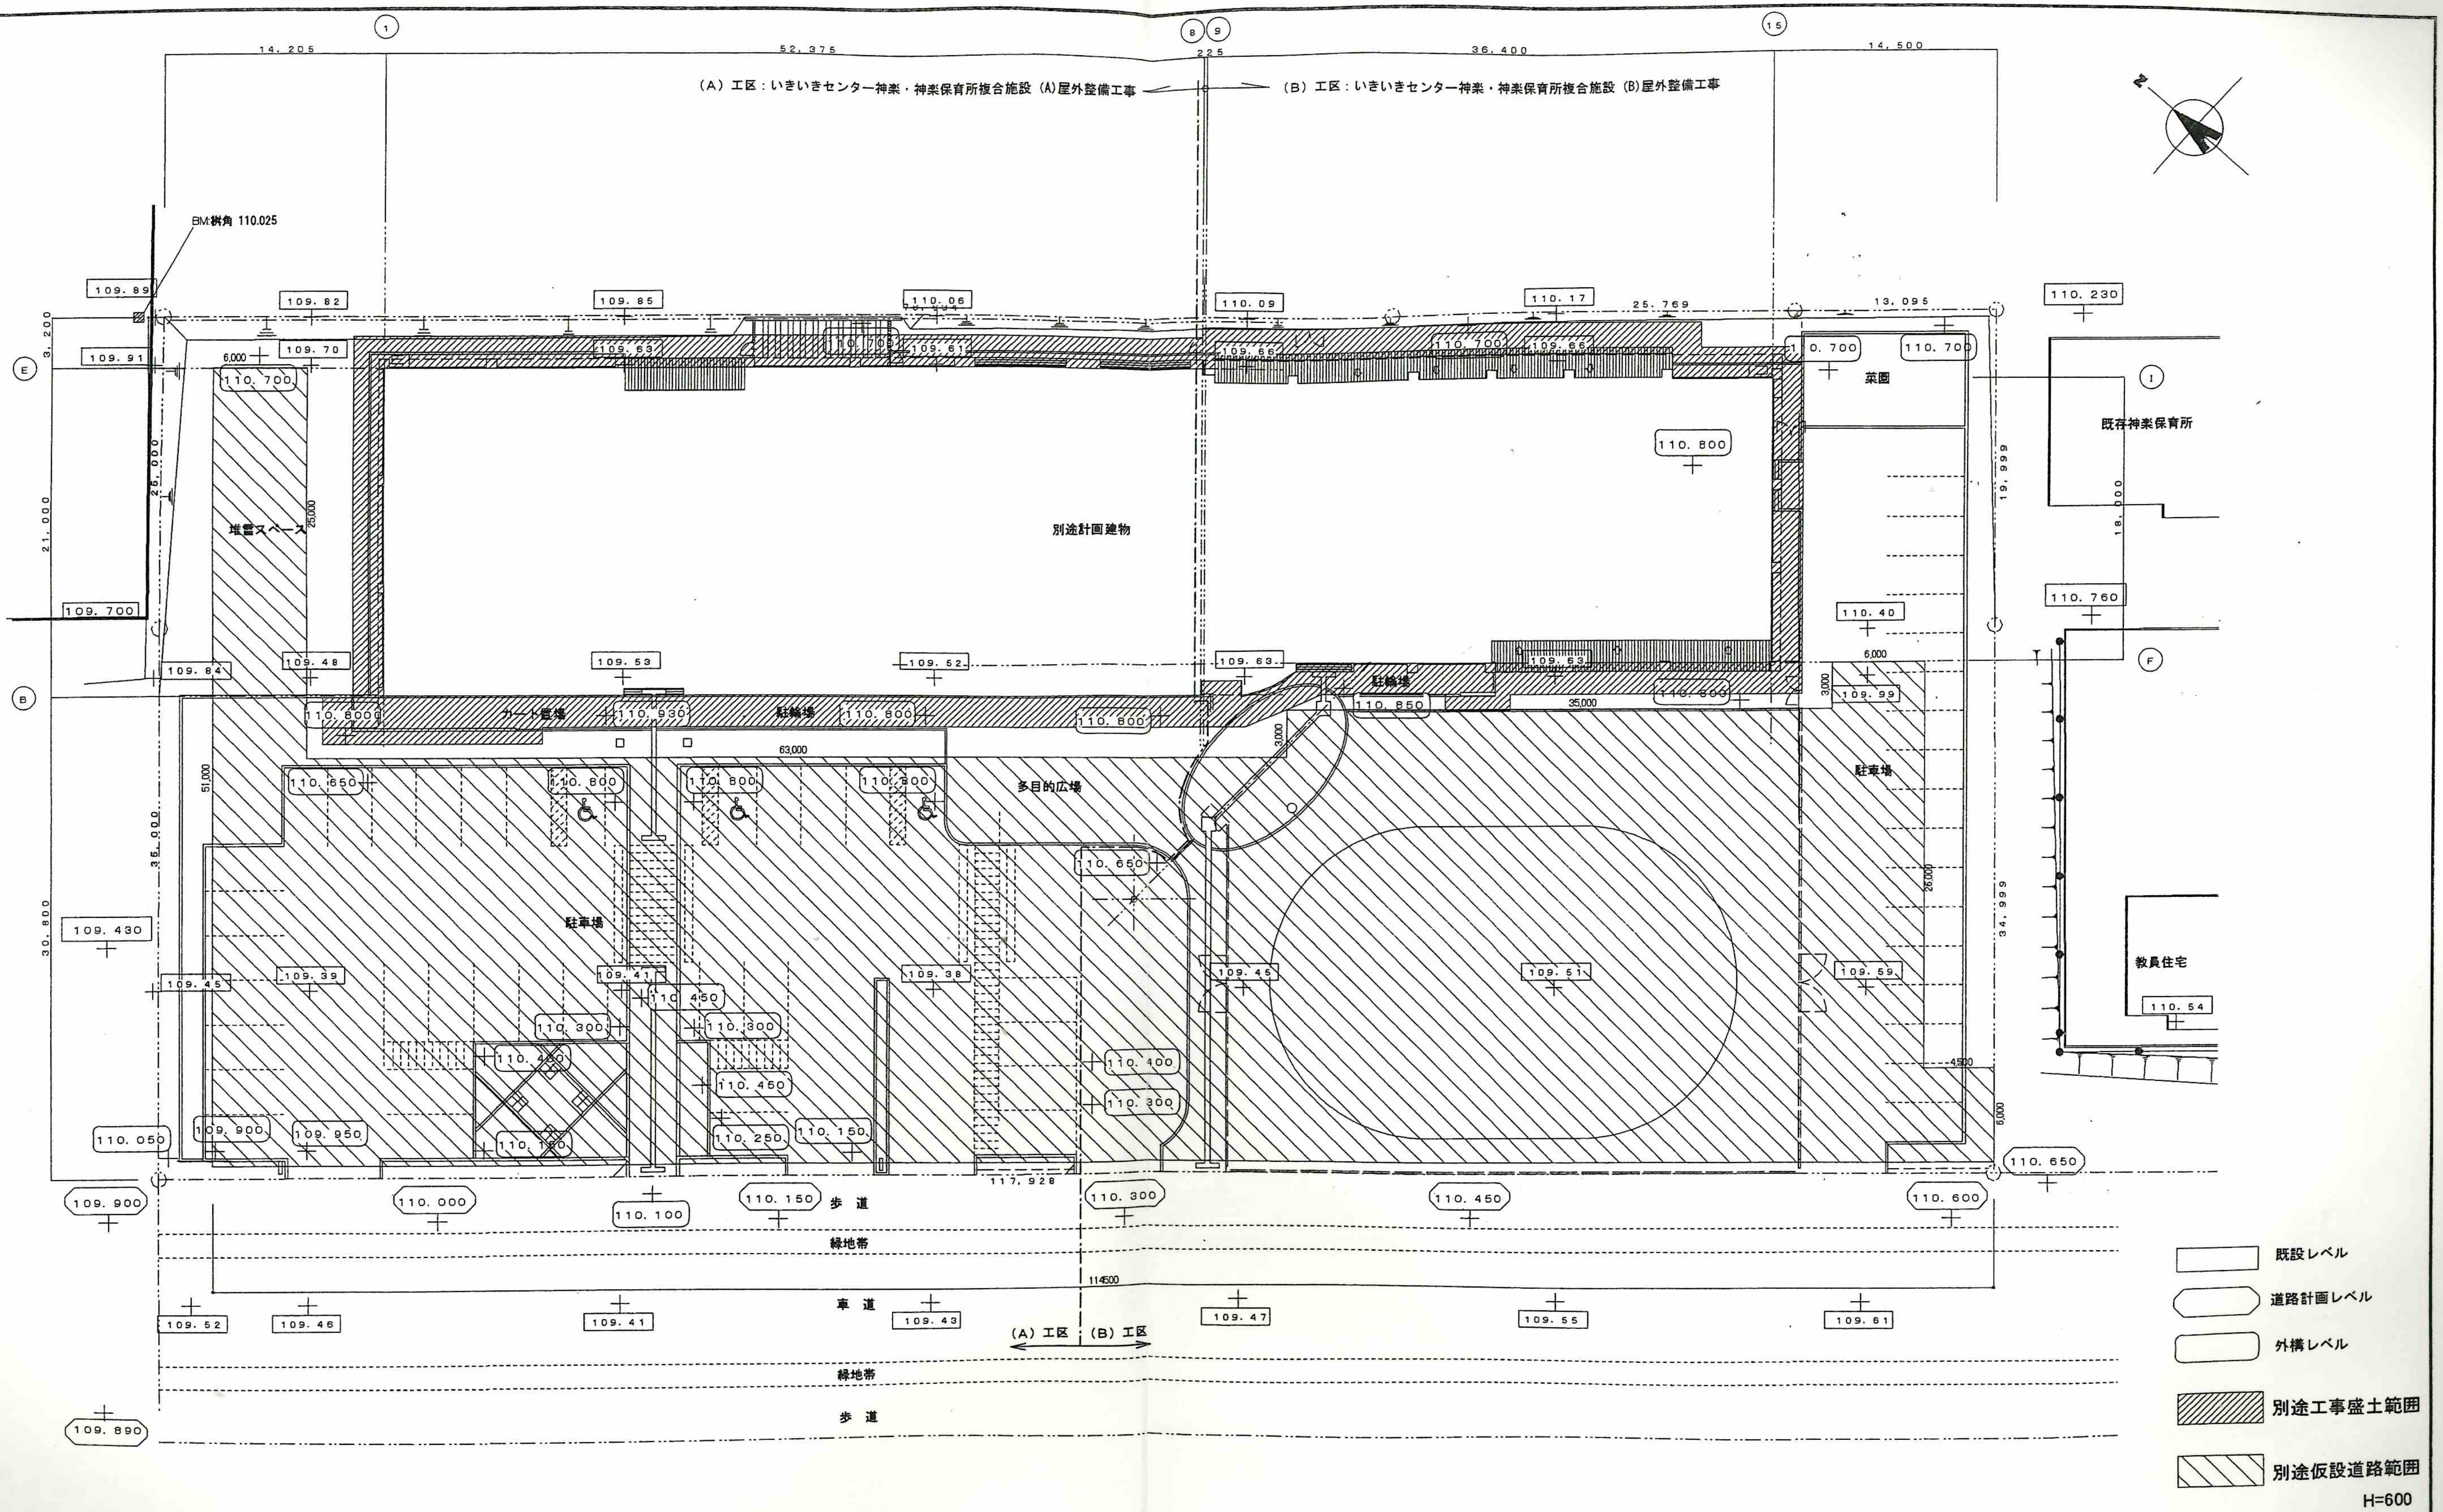
(A) 工区：いきいきセンター神楽・神楽保育所複合施設 (A)屋外整備工事
(B) 工区：いきいきセンター神楽・神楽保育所複合施設 (B)屋外整備工事
BM:桝角 110.025
14,205
52,375
225
36,400
14,500
25,769
13,095
117,928
114500
63,000
35,000
51,000
25,000
26,000
3,200
21,000
26,000
35,000
30,800
19,999
18,000
34,999
6,000
3,000
4,500
別途計画建物
堆雪スペース
カート置場
駐輪場
駐車場
多目的広場
菜園
既存神楽保育所
教員住宅
歩 道
緑地帯
車 道
(A) 工区
(B) 工区
109.89
109.91
109.82
109.70
110.700
109.85
110.06
109.63
110.70
109.61
110.09
109.66
110.17
110.700
109.66
110.700
110.230
110.800
109.700
109.84
109.48
109.53
109.52
109.63
109.63
110.40
110.760
110.6000
110.930
110.800
110.800
110.850
110.800
109.99
110.650
110.800
110.800
110.800
110.650
109.430
109.45
109.39
109.41
110.450
109.38
109.45
109.61
109.59
110.54
110.300
110.300
110.450
110.450
110.400
110.300
110.050
109.900
109.950
110.150
110.250
110.150
110.650
109.900
110.000
110.100
110.150
110.300
110.450
110.600
109.52
109.46
109.41
109.43
109.47
109.55
109.61
109.890
既設レベル
道路計画レベル
外構レベル
別途工事盛土範囲
別途仮設道路範囲
H=600

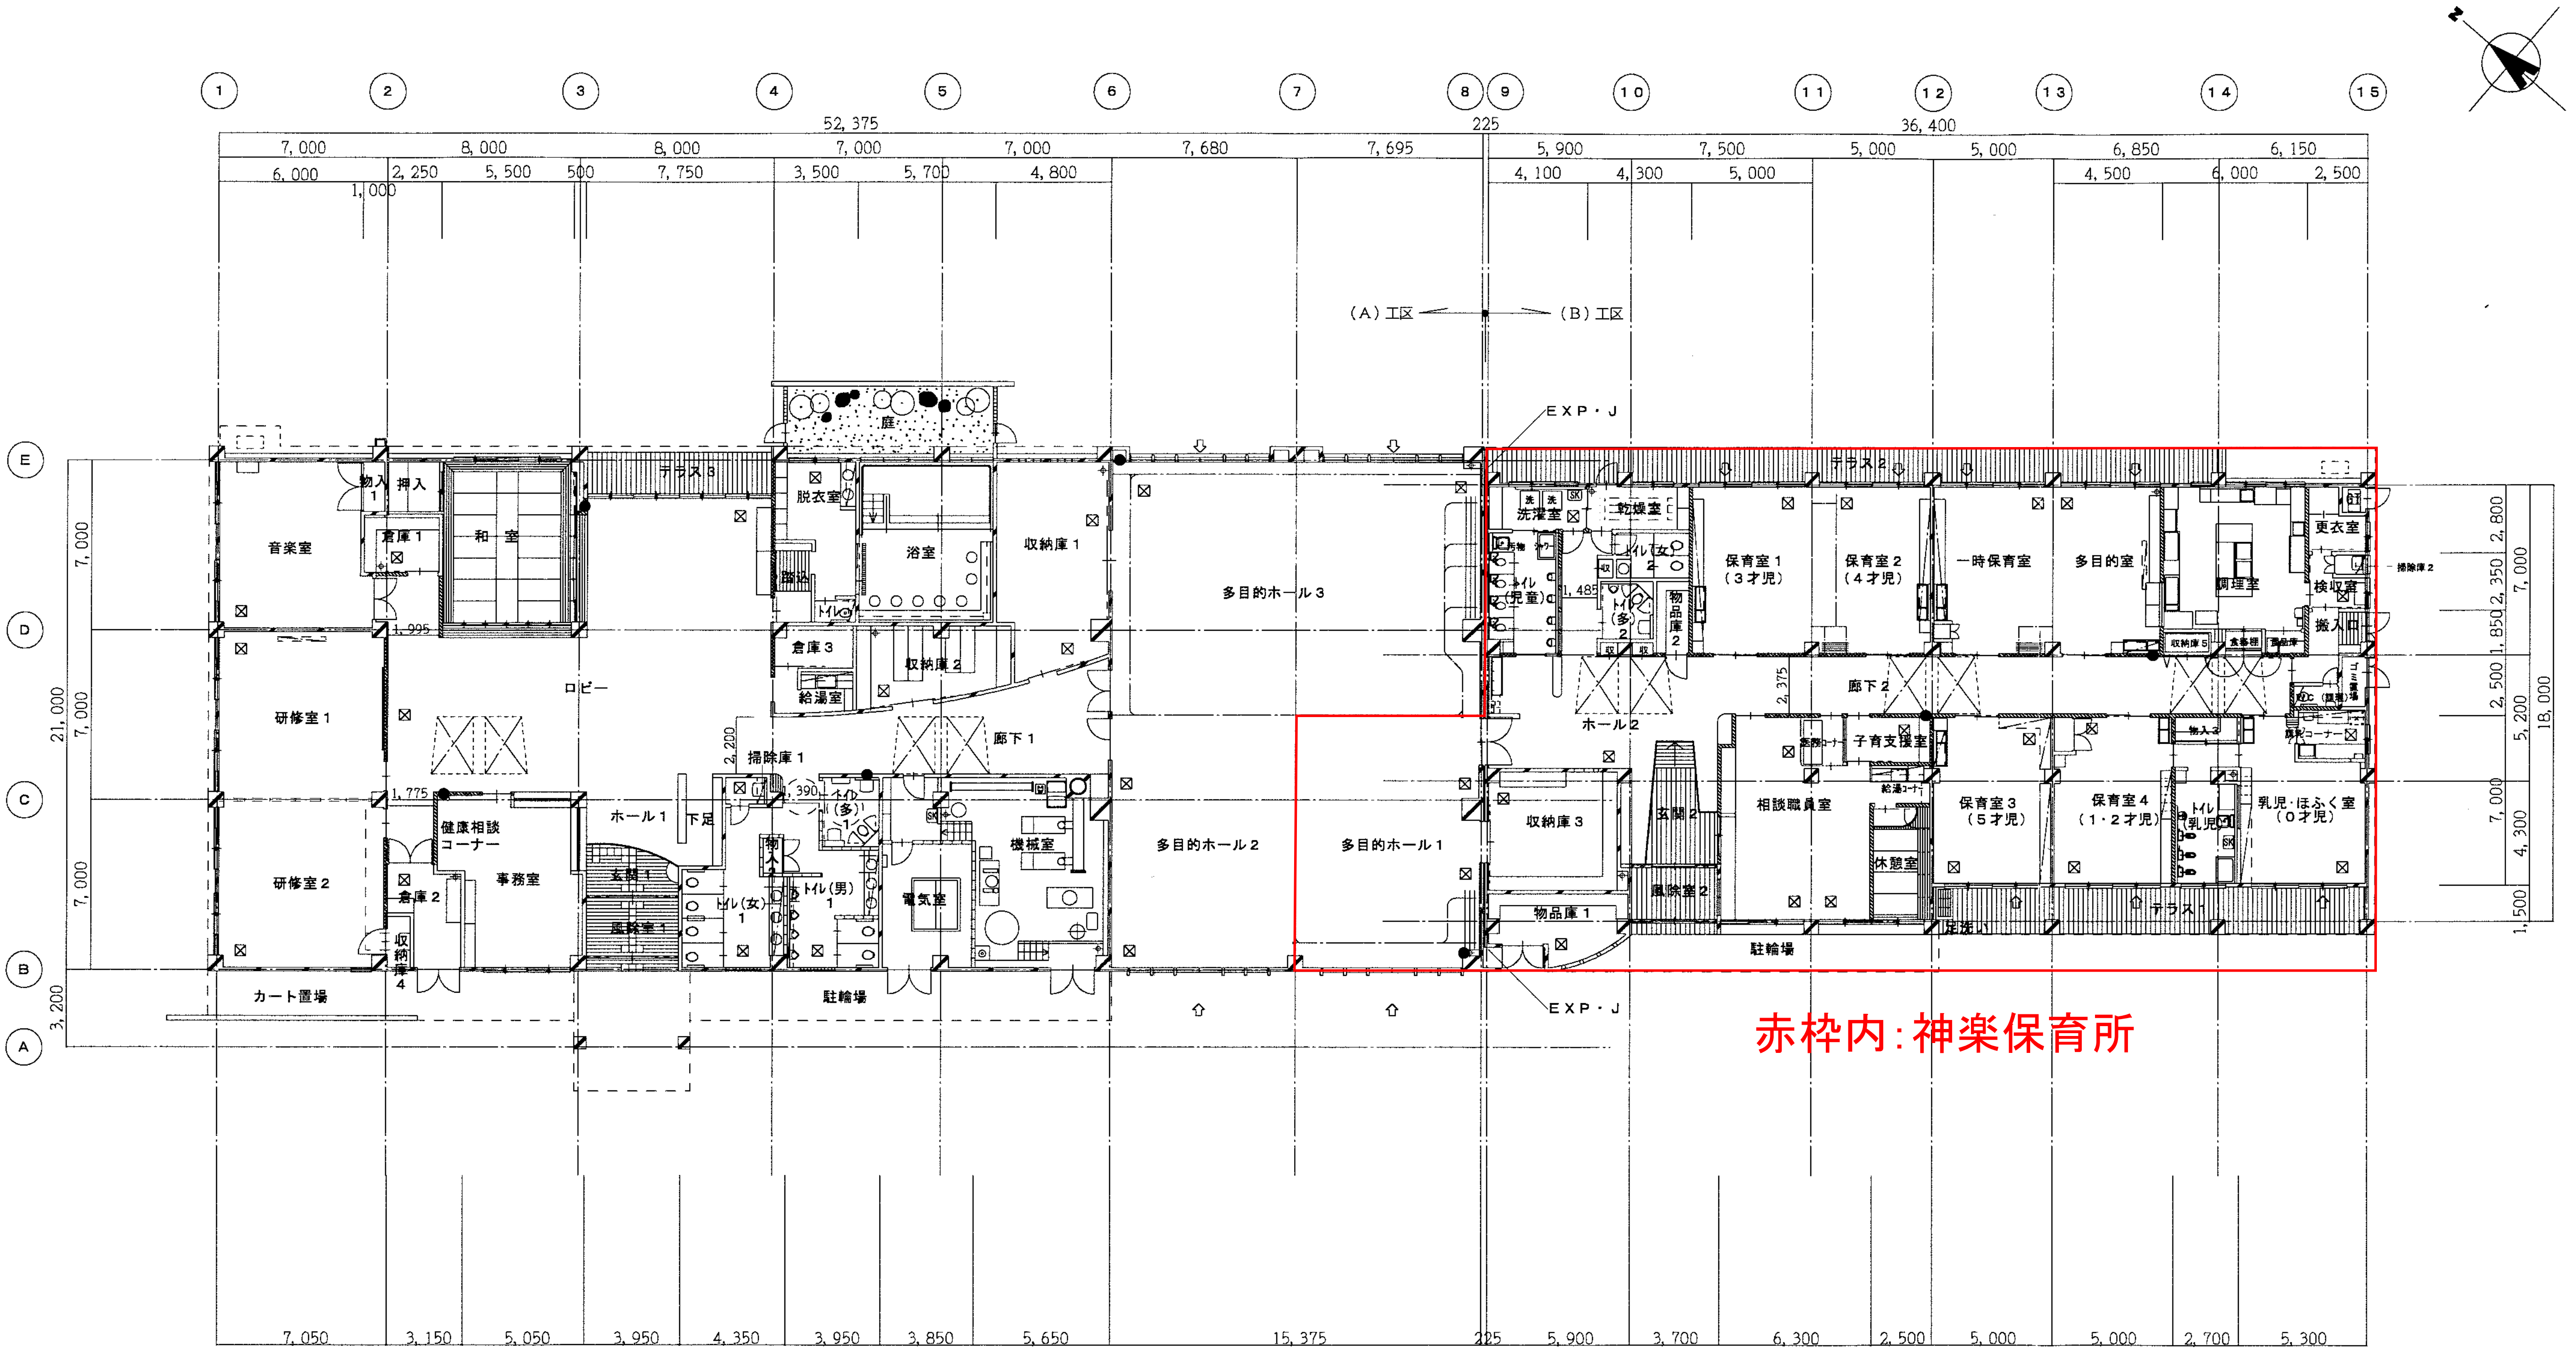

(A) 工区
(B) 工区
EXP・J
テラス 3
テラス 2
テラス
庭
音楽室
物入 1
押入
倉庫 1
和室
研修室 1
研修室 2
ロビー
健康相談コーナー
事務室
倉庫 2
収納庫 4
カート置場
ホール 1
下足
玄関 1
風除室 1
トイレ(女) 1
トイレ(男) 1
トイレ(多) 1
物入 3
掃除庫 1
脱衣室
浴室
倉庫 3
給湯室
収納庫 1
収納庫 2
廊下 1
機械室
電気室
駐輪場
多目的ホール 3
多目的ホール 2
多目的ホール 1
洗濯室
乾燥室
トイレ(児童)
トイレ(女) 2
トイレ(多) 2
物品庫 2
保育室 1 (3才児)
保育室 2 (4才児)
一時保育室
多目的室
調理室
更衣室
検収室
搬入口
掃除庫 2
廊下 2
ホール 2
収納庫 3
物品庫 1
玄関 2
風除室 2
相談職員室
子育て支援室
休憩室
保育室 3 (5才児)
保育室 4 (1・2才児)
トイレ 乳児
乳児・ほふく室 (0才児)
足洗い
52,375
36,400
225
21,000
18,000

赤枠内：神楽保育所

凡　例
- 150ｄ鉄筋コンクリート壁・柱
- 150dコンクリートブロック
- １時間耐火壁15+15d石コウボード２層両面（LGS-65）
- 一般壁（LGS-65）
- ☒ アルミ床点検口450×450
- ● 消化器ボックス