



(仮称) 苫小牧市民ホール建設基本計画の図 2-1 と苫小牧市民文化ホール整備事業基本設計資料の全体配置図を加工して作成
出典：敷地図 (仮称) 苫小牧市民ホール建設基本計画 図 2-1
敷地内配置図 苫小牧市民文化ホール公式ホームページ <https://www.tomakomai-hall.jp/status#kihonsekkei> (2023 年 4 月 19 日公開) 掲載「基本設計資料」より ※基本設計時の図面

グランドホール楽屋



グランドホール




エントランスホール



アートスペース



回廊

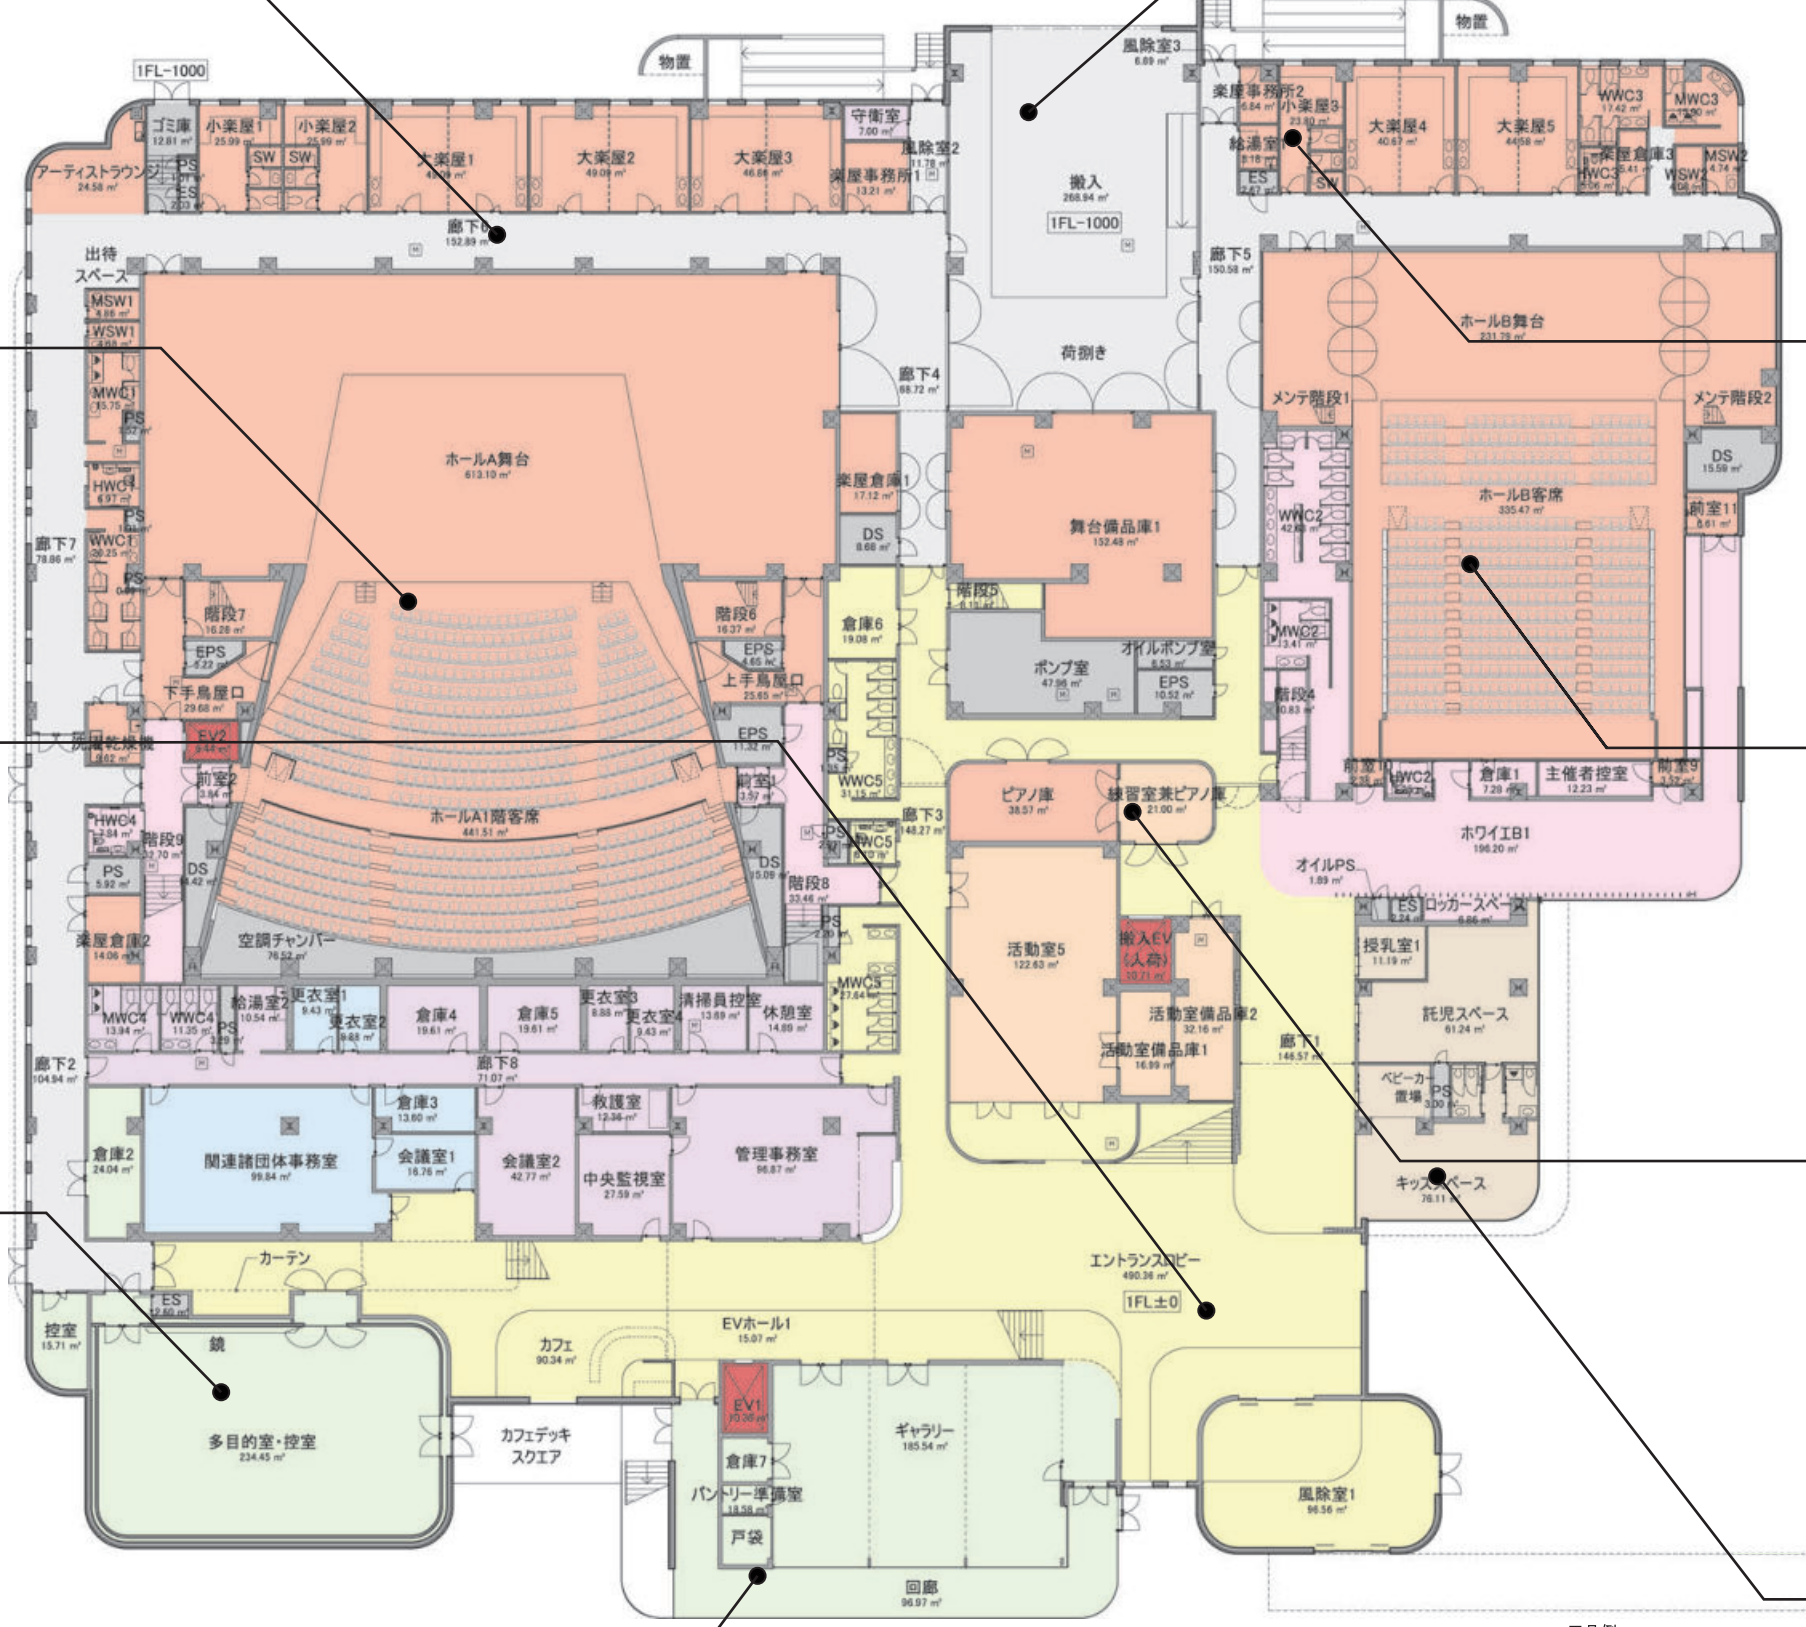

苫小牧市民文化ホール 1階平面図 S=1:400

出典：苫小牧市民文化ホール公式ホームページ <https://www.tomakomai-hall.jp/status#kihonsekkei> (2023年4月19日公開) 掲載「基本設計資料」より引用。※基本設計時の図面。

搬入口



マルチホール楽屋



マルチホール



ピアノルーム



キッズルーム



- 凡例
- ホールエリア
 - ホール客用エリア
 - 活用室
 - ギャラリー・多目的室
 - 管理エリア
 - キッズスペース・託児スペース
 - 市民サポートエリア
 - EV
 - 機械室
 - 共用エリア
 - バックエリア


もぎり



グランドホールホワイエ



コラボスペース

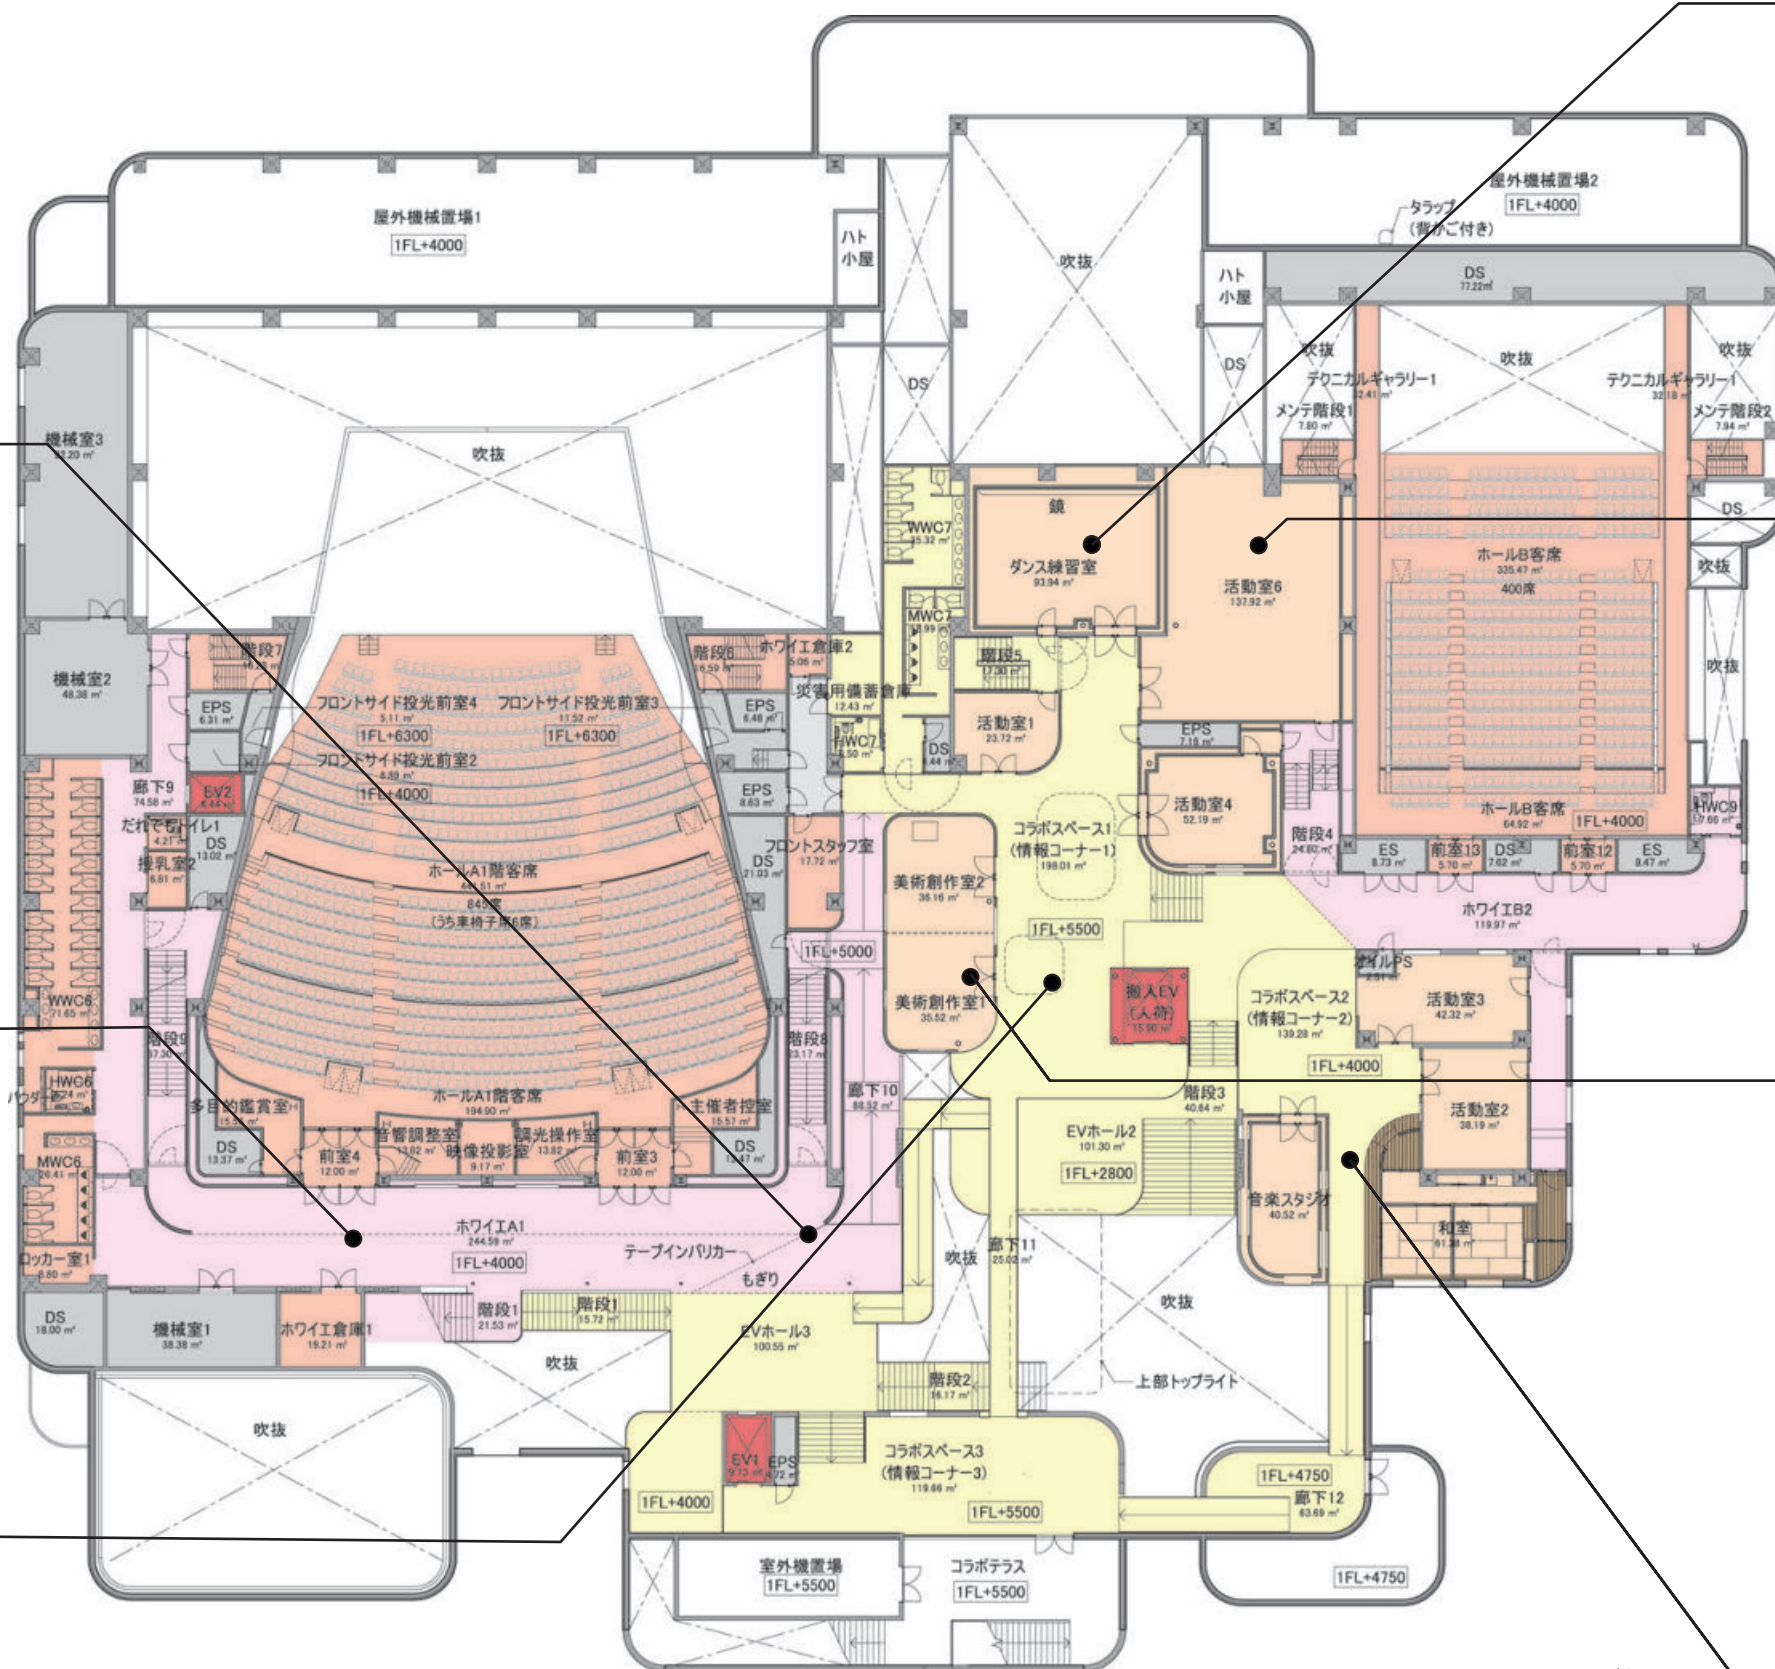

苫小牧市民文化ホール 2階平面図 S=1:400

出典：苫小牧市民文化ホール公式ホームページ <https://www.tomakomai-hall.jp/status#kihonsekkei>
(2023年4月19日公開) 掲載「基本設計資料」より引用。※基本設計時の図面。

■凡例

- ホールエリア
- ホール客用エリア
- 活用室
- ギャラリー・多目的室
- 管理エリア
- キッズスペース・託児スペース
- 市民サポートエリア
- EV
- 機械室
- 共用エリア
- バックエリア

スタジオ



ルーム



アトリエ




和室



2 階客席



グランドホールホワイエ

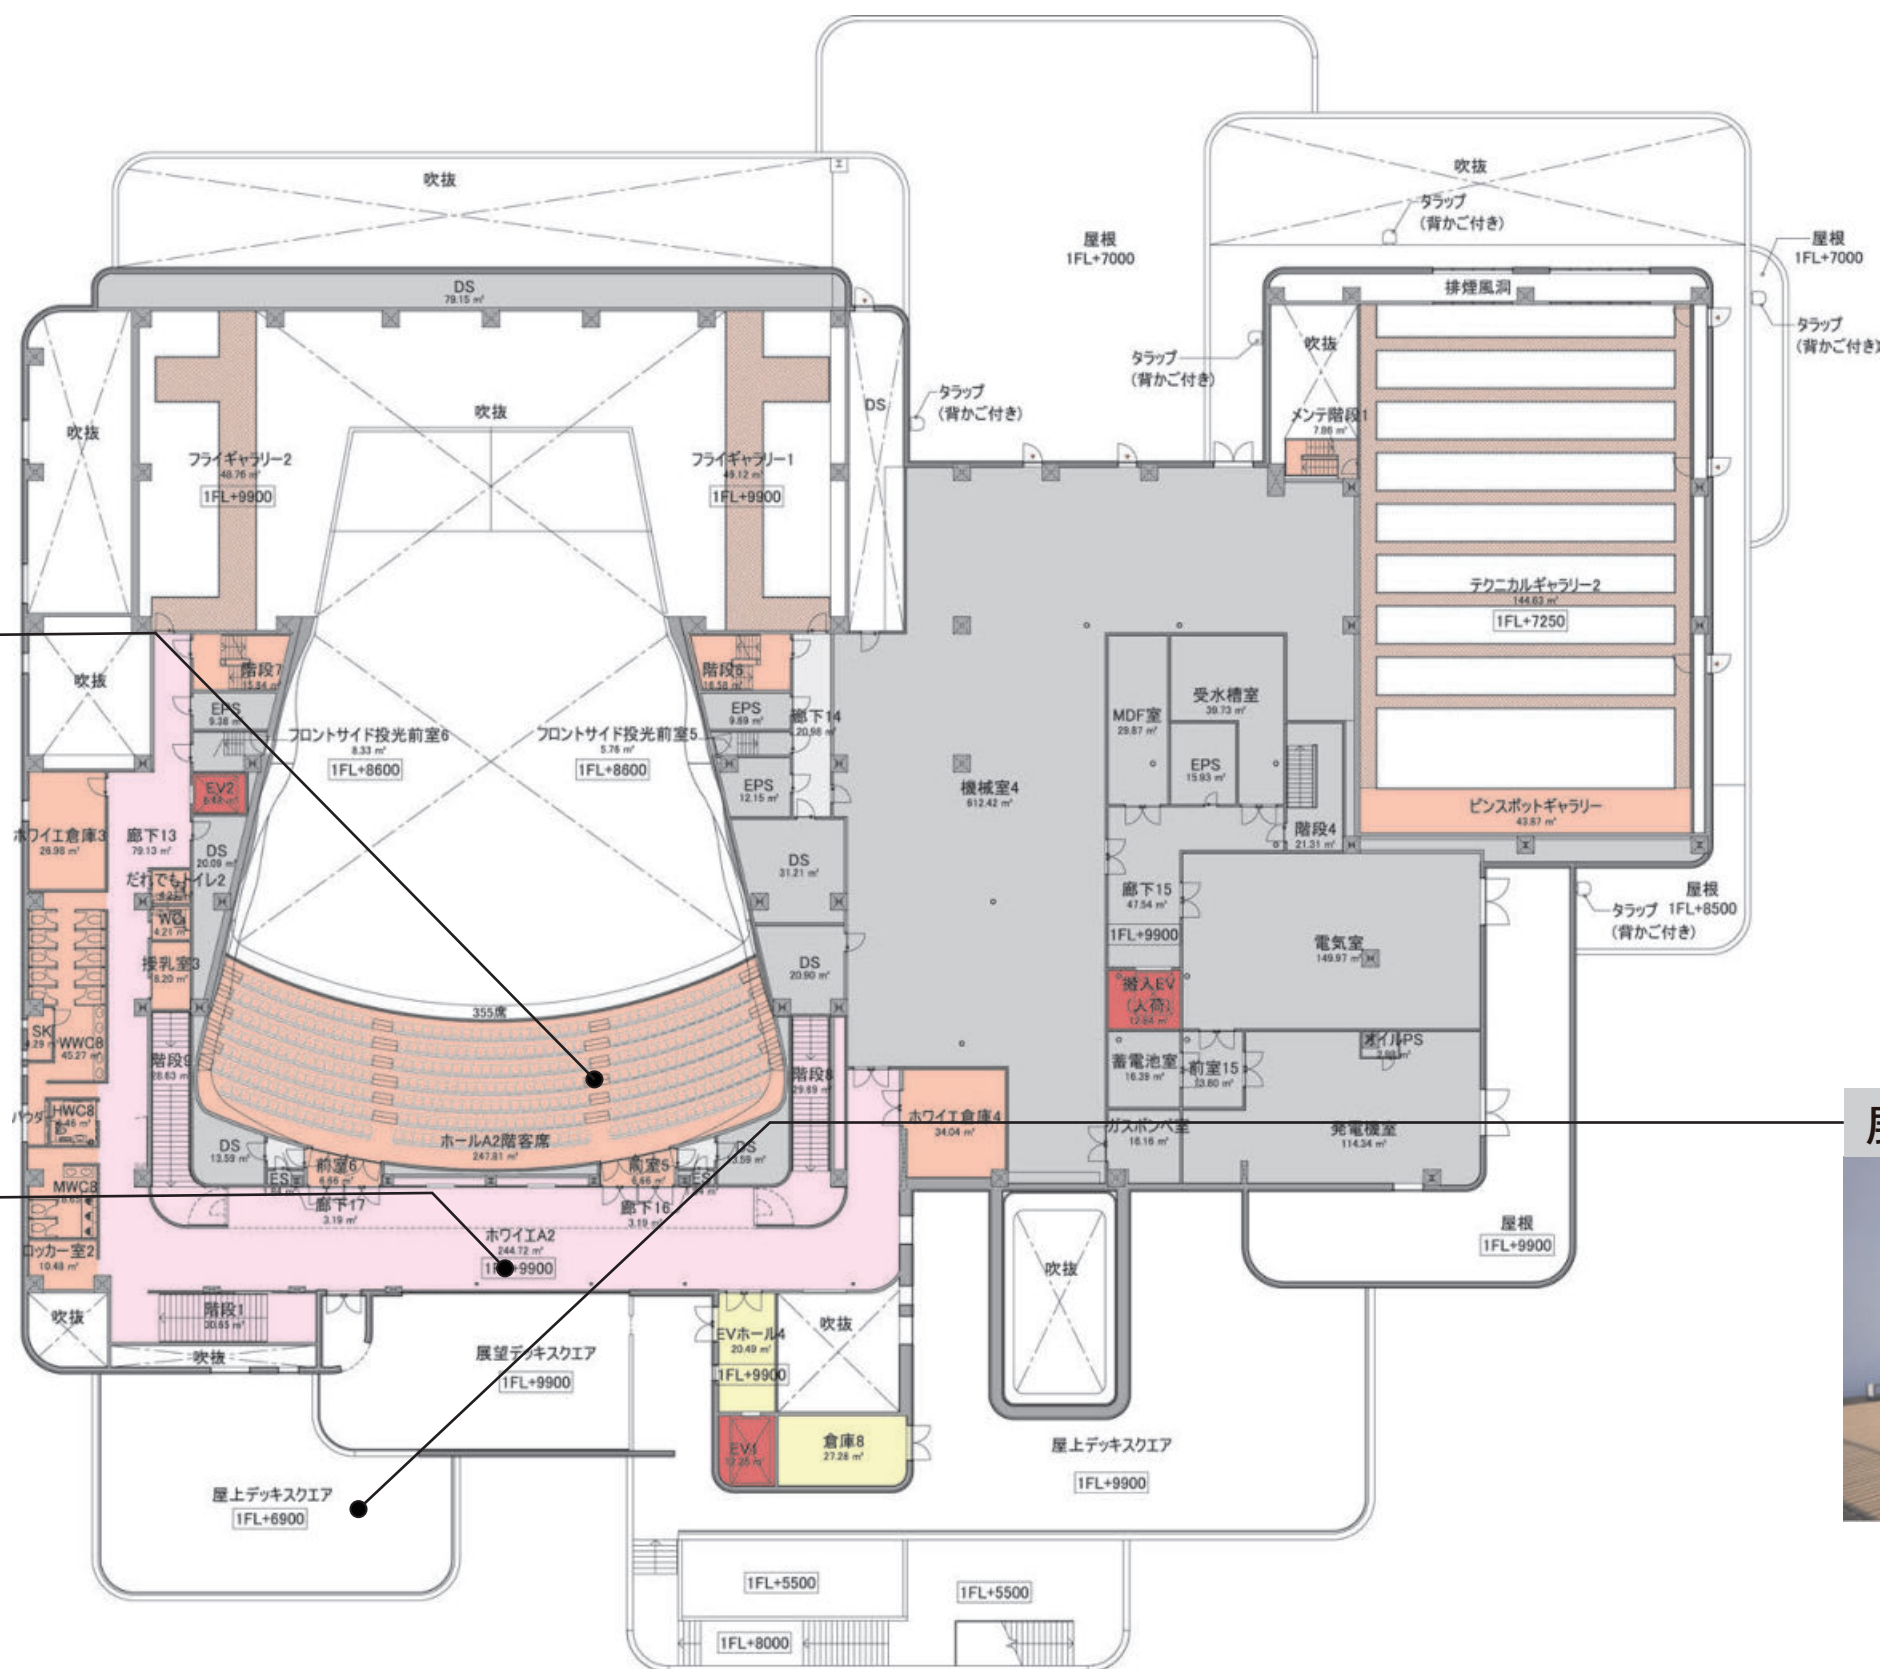

展望デッキ



苫小牧市民文化ホール 3 階平面図 S=1:400

出典：苫小牧市民文化ホール公式ホームページ <https://www.tomakomai-hall.jp/status#kihonsekkei>
(2023 年 4 月 19 日公開) 掲載「基本設計資料」より引用。※基本設計時の図面。

■凡例

- ホールエリア
- ホール客用エリア
- 活用室
- ギャラリー・多目的室
- 管理エリア
- キッズスペース・託児スペース
- 市民サポートエリア
- EV
- 機械室
- 共用エリア
- バックエリア