


旭川市大雪クリスタルホール音楽堂平面図

座席数	1F707	523名
	2Fバルコニー	74名
計		597名

(A4 1/75)

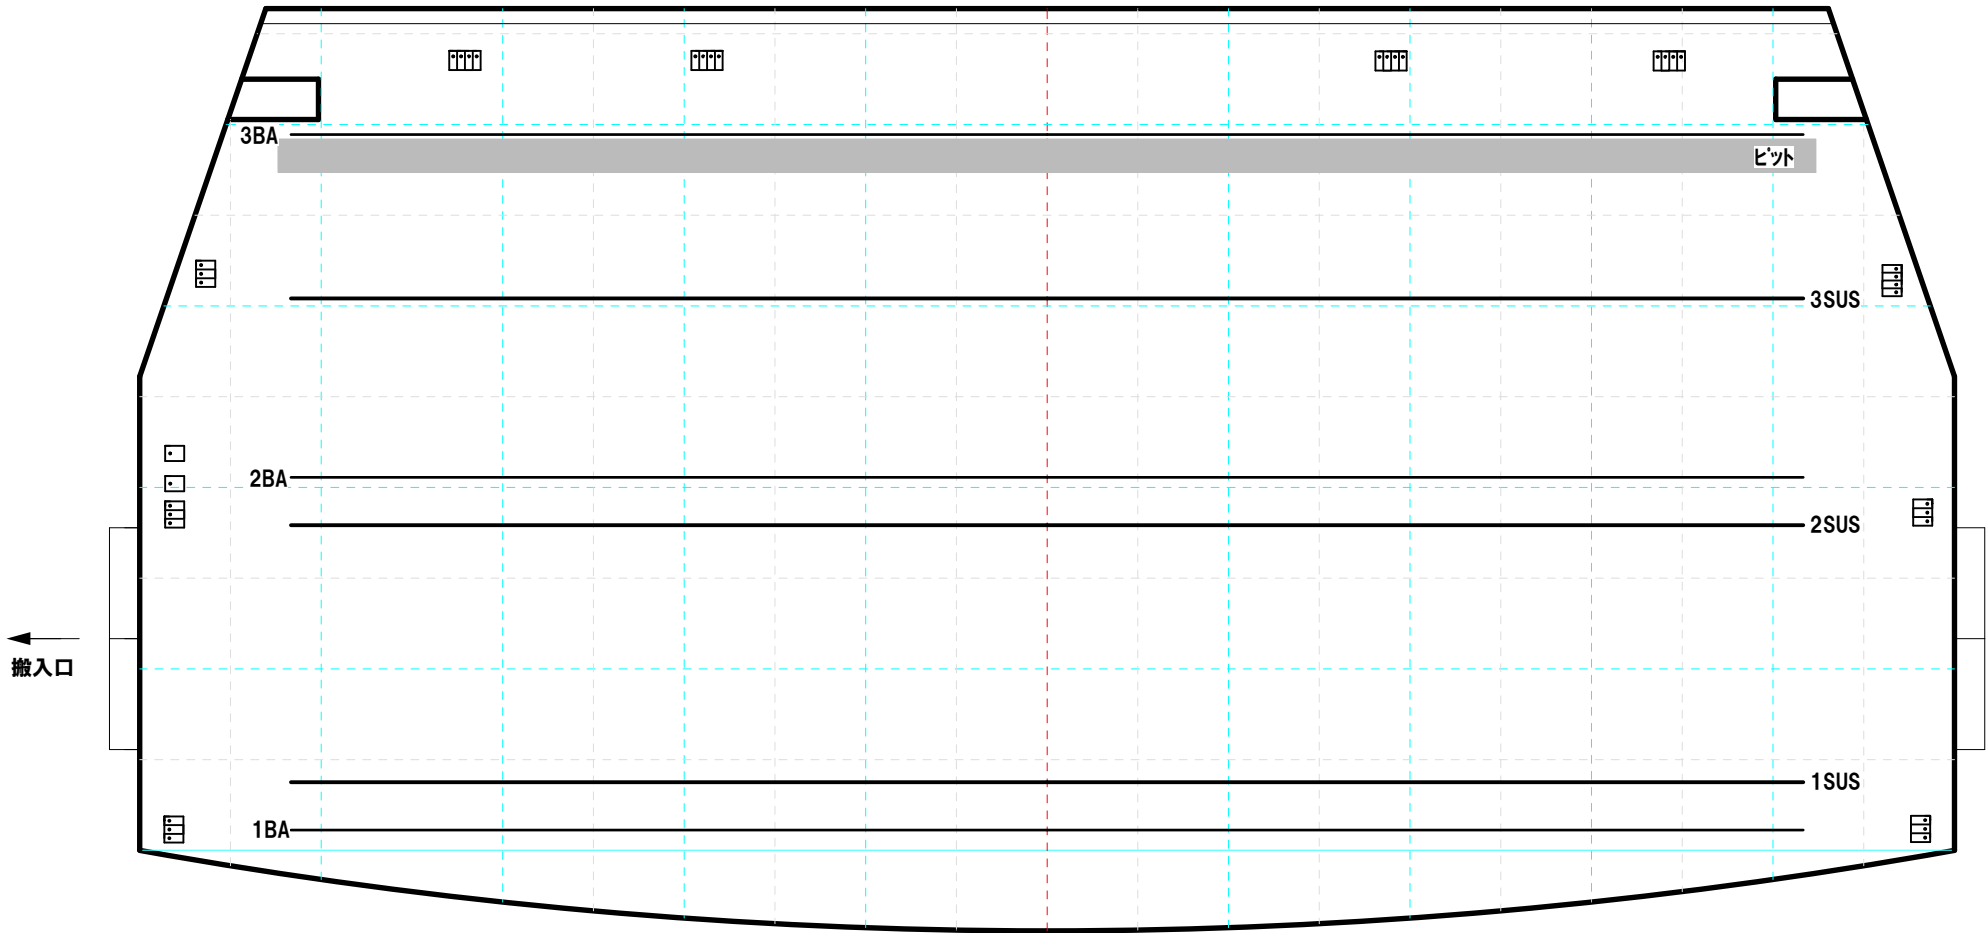

搬入口

高さ 2m30cm
間口 2m60cm

ステージドア

高さ 2m10cm
半開 1m05cm (1m09cm)
全開 2m10cm (2m18cm)

バトン飛びタツバ	10m
バトン降りタツバ	1BA 1m45cm 1SUS 1m32cm 2SUS 1m31cm 2BA 1m44cm 3SUS 86cm 3BA 21cm
美術バトン許容重量	300kg
舞台高	75cm
框⇨客席前列距離	1m30cm

シャンデリア降りタツバ
枠から床 2m50cm
ダウンライトから床 23cm