


市民ギャラリー展示室図面

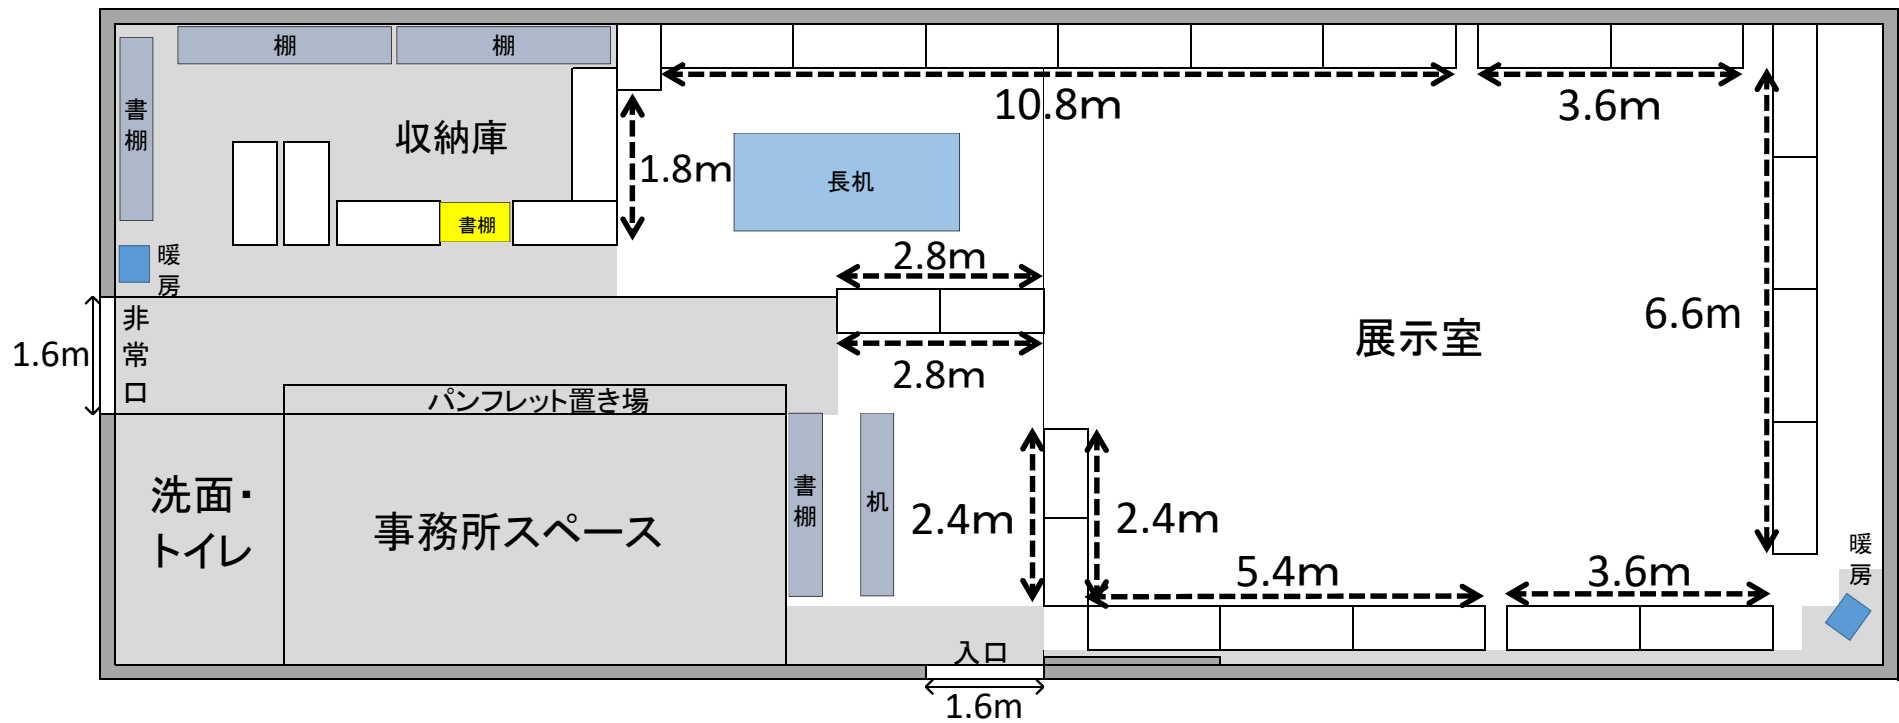

※ ←---→ : 壁面有効長