

永山中央公園施設改修計画

R10年度更新予定

- ・ふわふわドーム新設
- ・時計塔設置

R9年度更新予定

- ・幼児用複合遊具更新
- ・ベンチ更新
- ・四阿新設
- ・縁台新設
- ・インターロッキング新設
- ・ウッドデッキ撤去
- ・ダスト舗装

R9年度更新予定

- ・スケートボードエリア更新

R11年度更新予定


- ・植栽工
- ・張芝
- ・種子散布

R7年度更新済

- ・児童用複合遊具更新
- ・スロープ園路更新
- ・四阿更新
- ・ベンチ更新
- ・コンクリート管すべり台撤去
- ・複列すべり台撤去
- ・ウッドステープル撤去
- ・ターザンロープ撤去
- ・プラ擬木階段撤去

R8年度更新

- ・噴水施設更新
- ・噴水廻りインターロッキング設置
- ・せせらぎ水路撤去

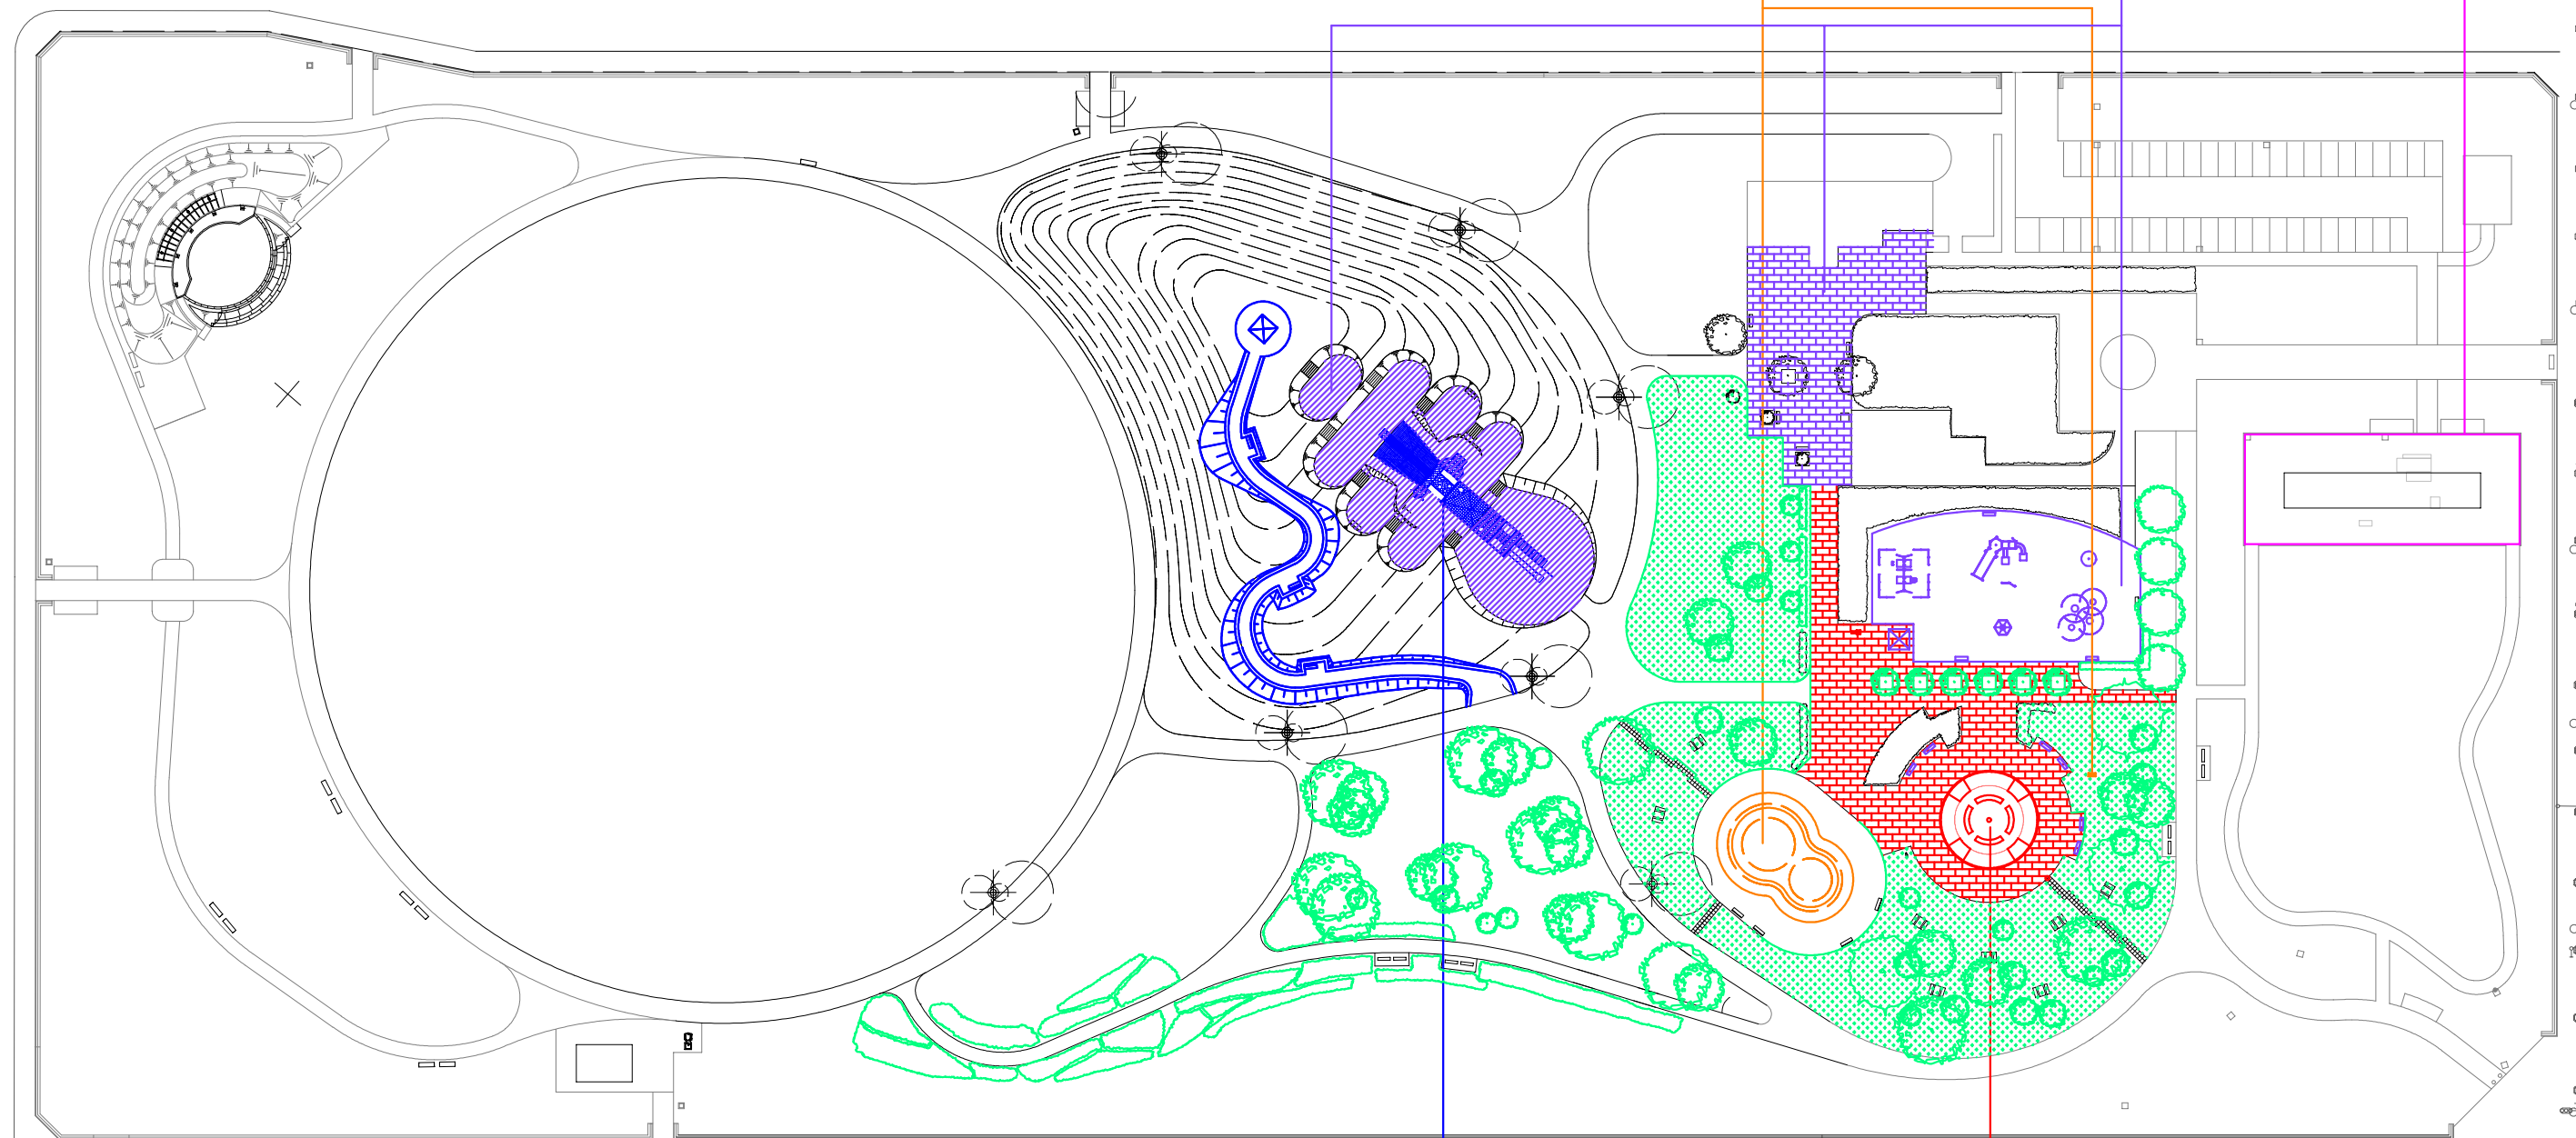

市道 一番線道路 道路敷地

7A-0-0-17

市道 一番線道路 道路敷地

市道 一番線道路 道路敷地