


着色実施設計平面図

ATS=1:200, A3S=1:400

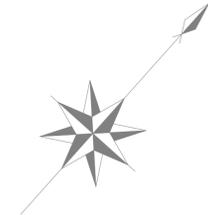

ブンゲントウヒ




アカマツ



ニオイヒバ



エゾムラサキツツジ

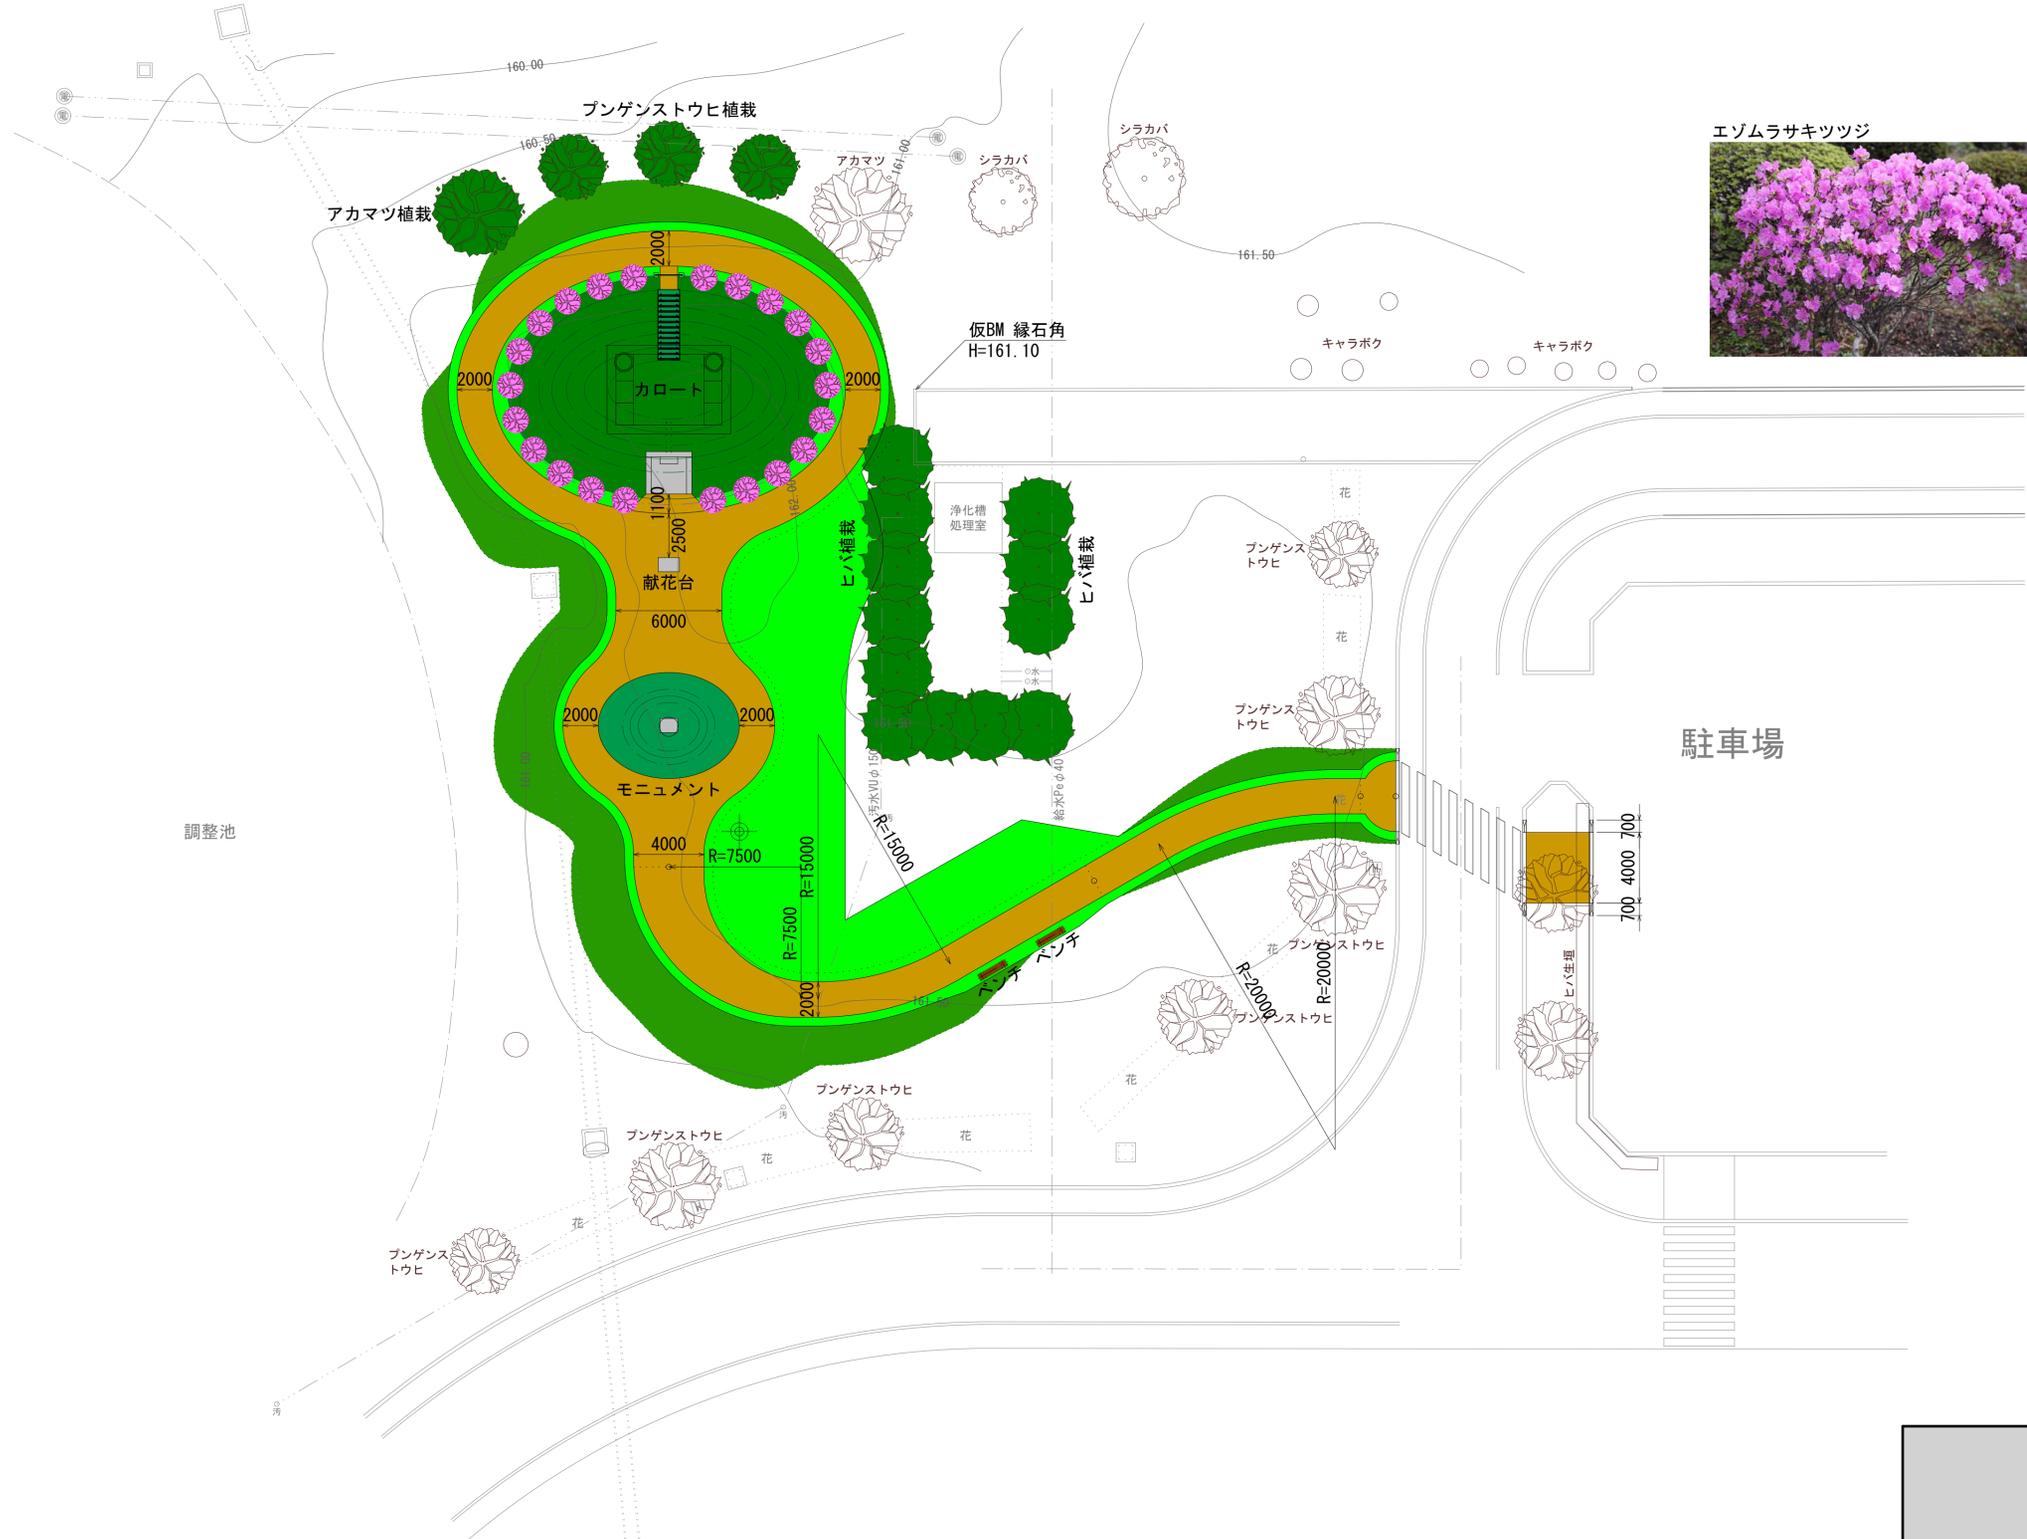

※園路の舗装色については、イメージとなっています。

旭川聖苑