


ふれあいまつり会場図 (資料5)

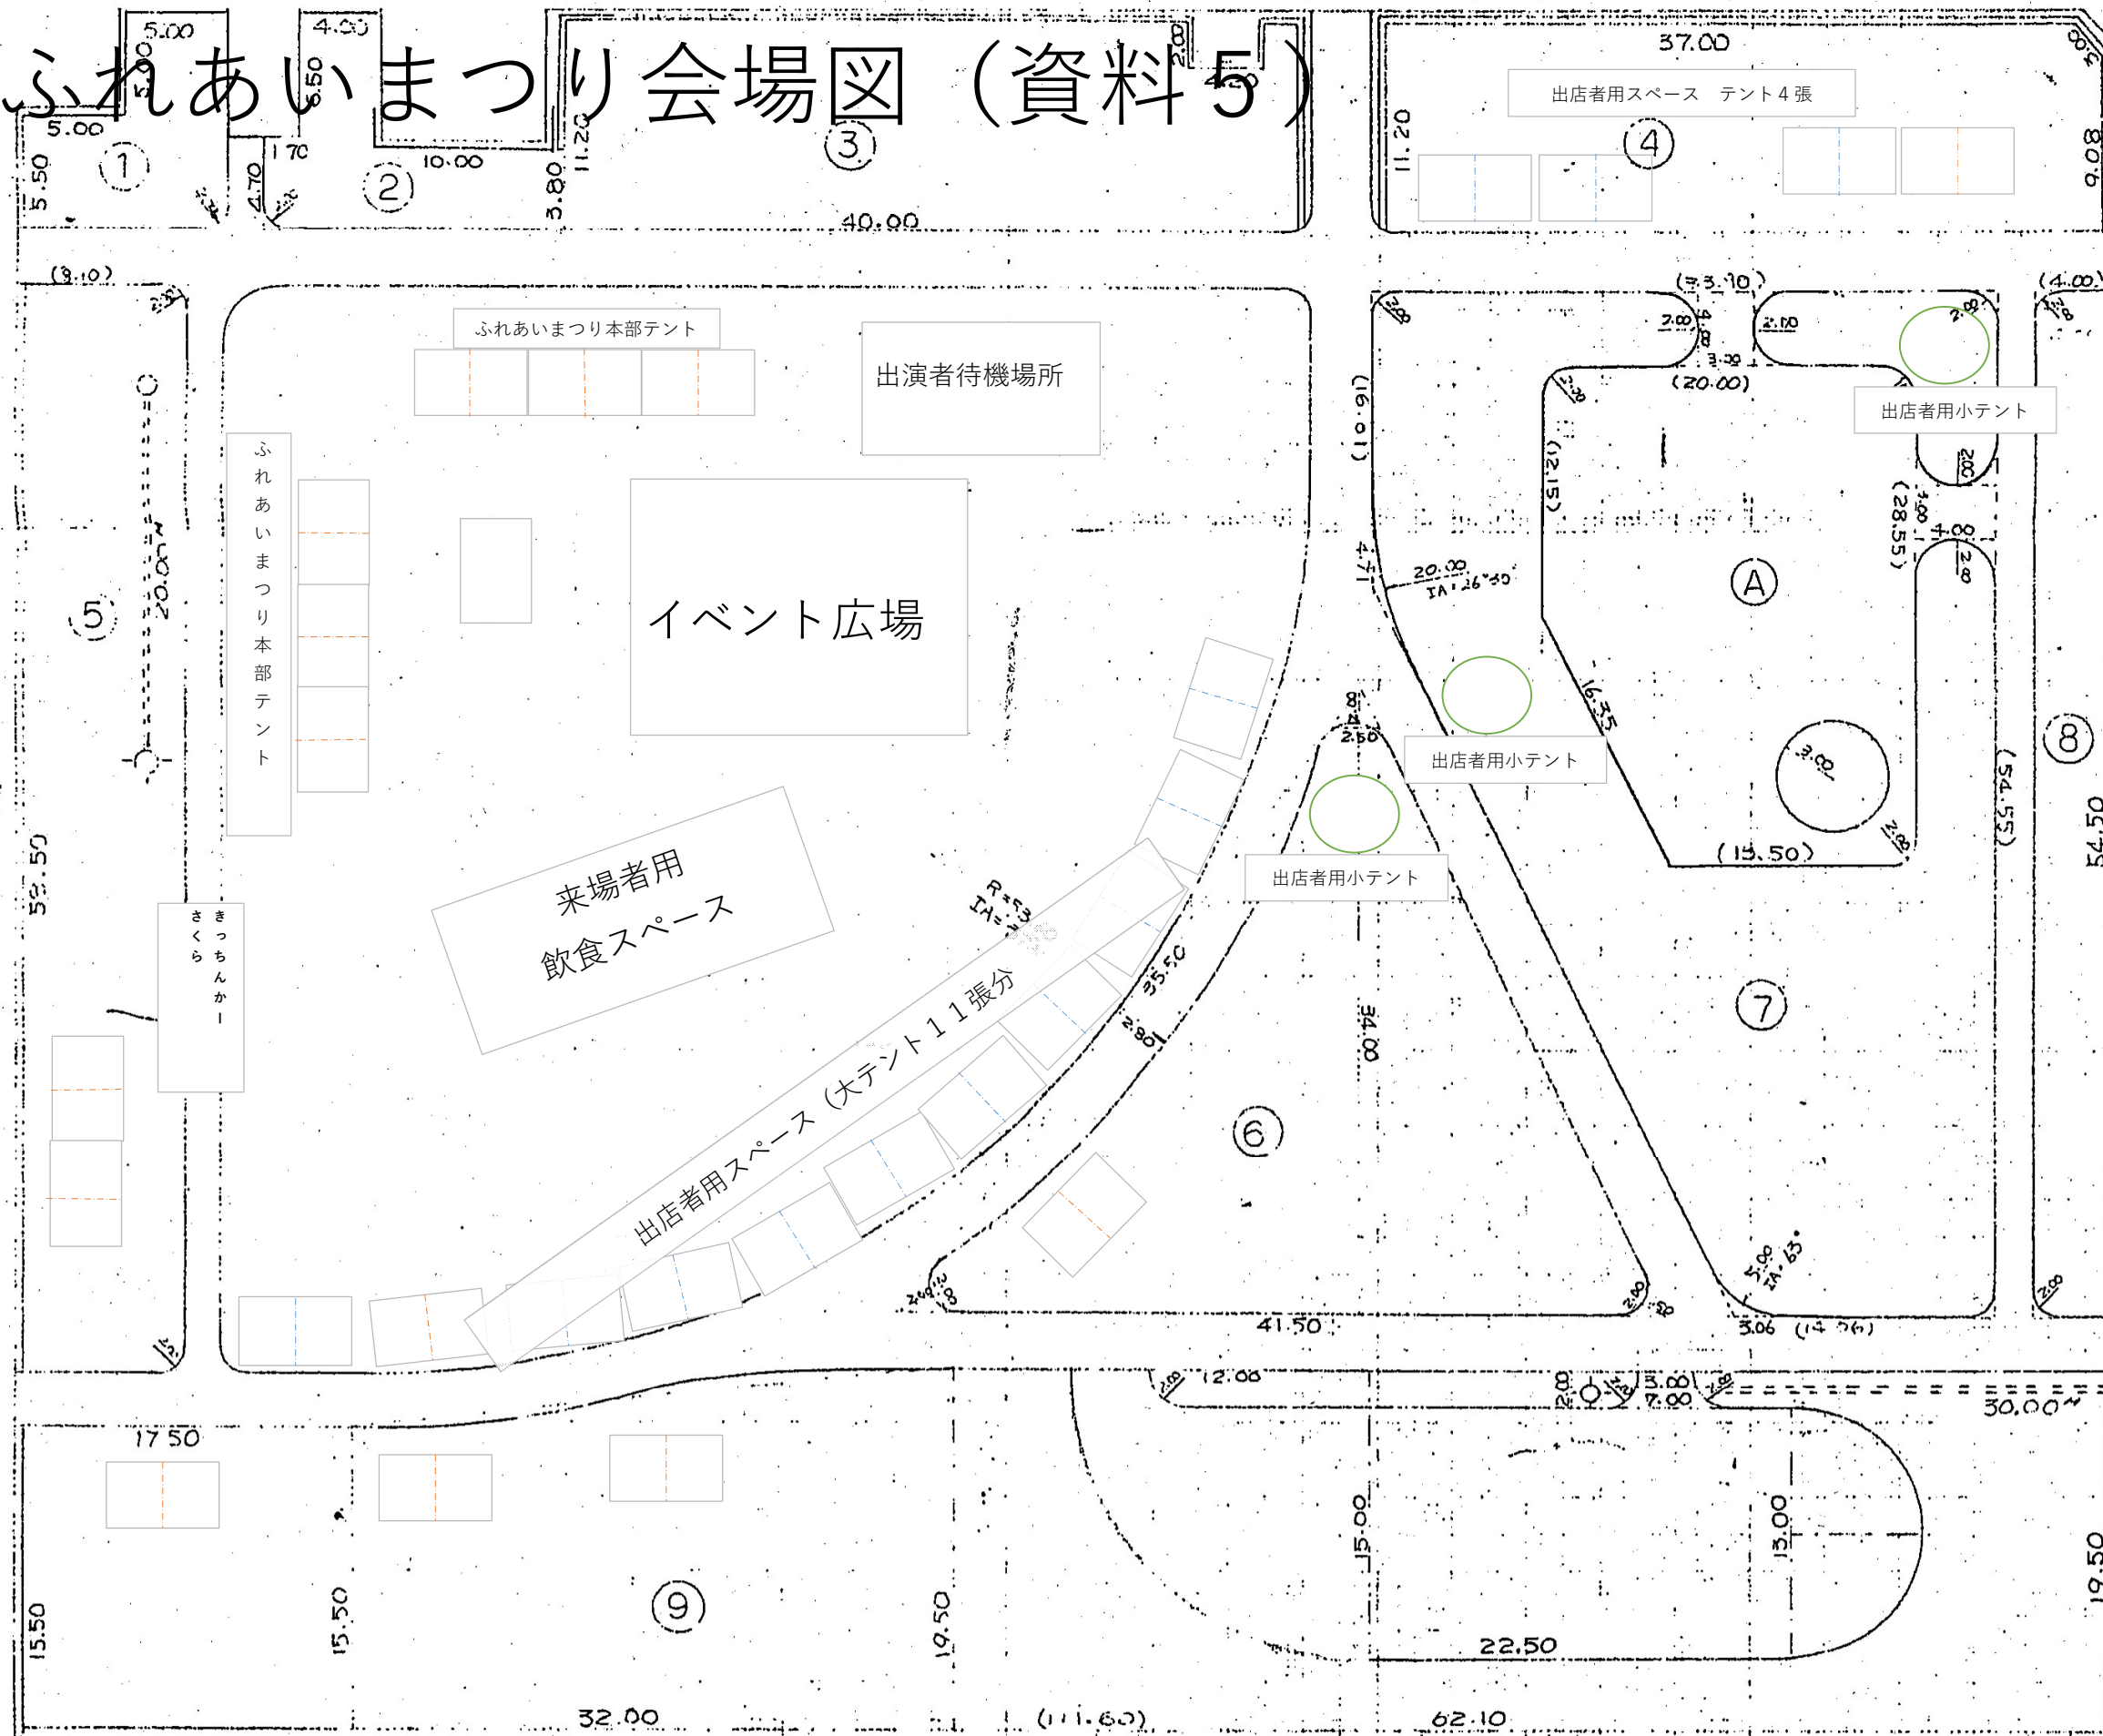

凡例



テント大 (1 張)

534 × 357 × 200

テント小 (半張 × 2)



テント小 (1 張)

290 × 290 × 180

電線埋設

年 /

工事

図面

縮尺

設計年月