


# 旭川市公共下水道（污水） 調査対象管路位置図

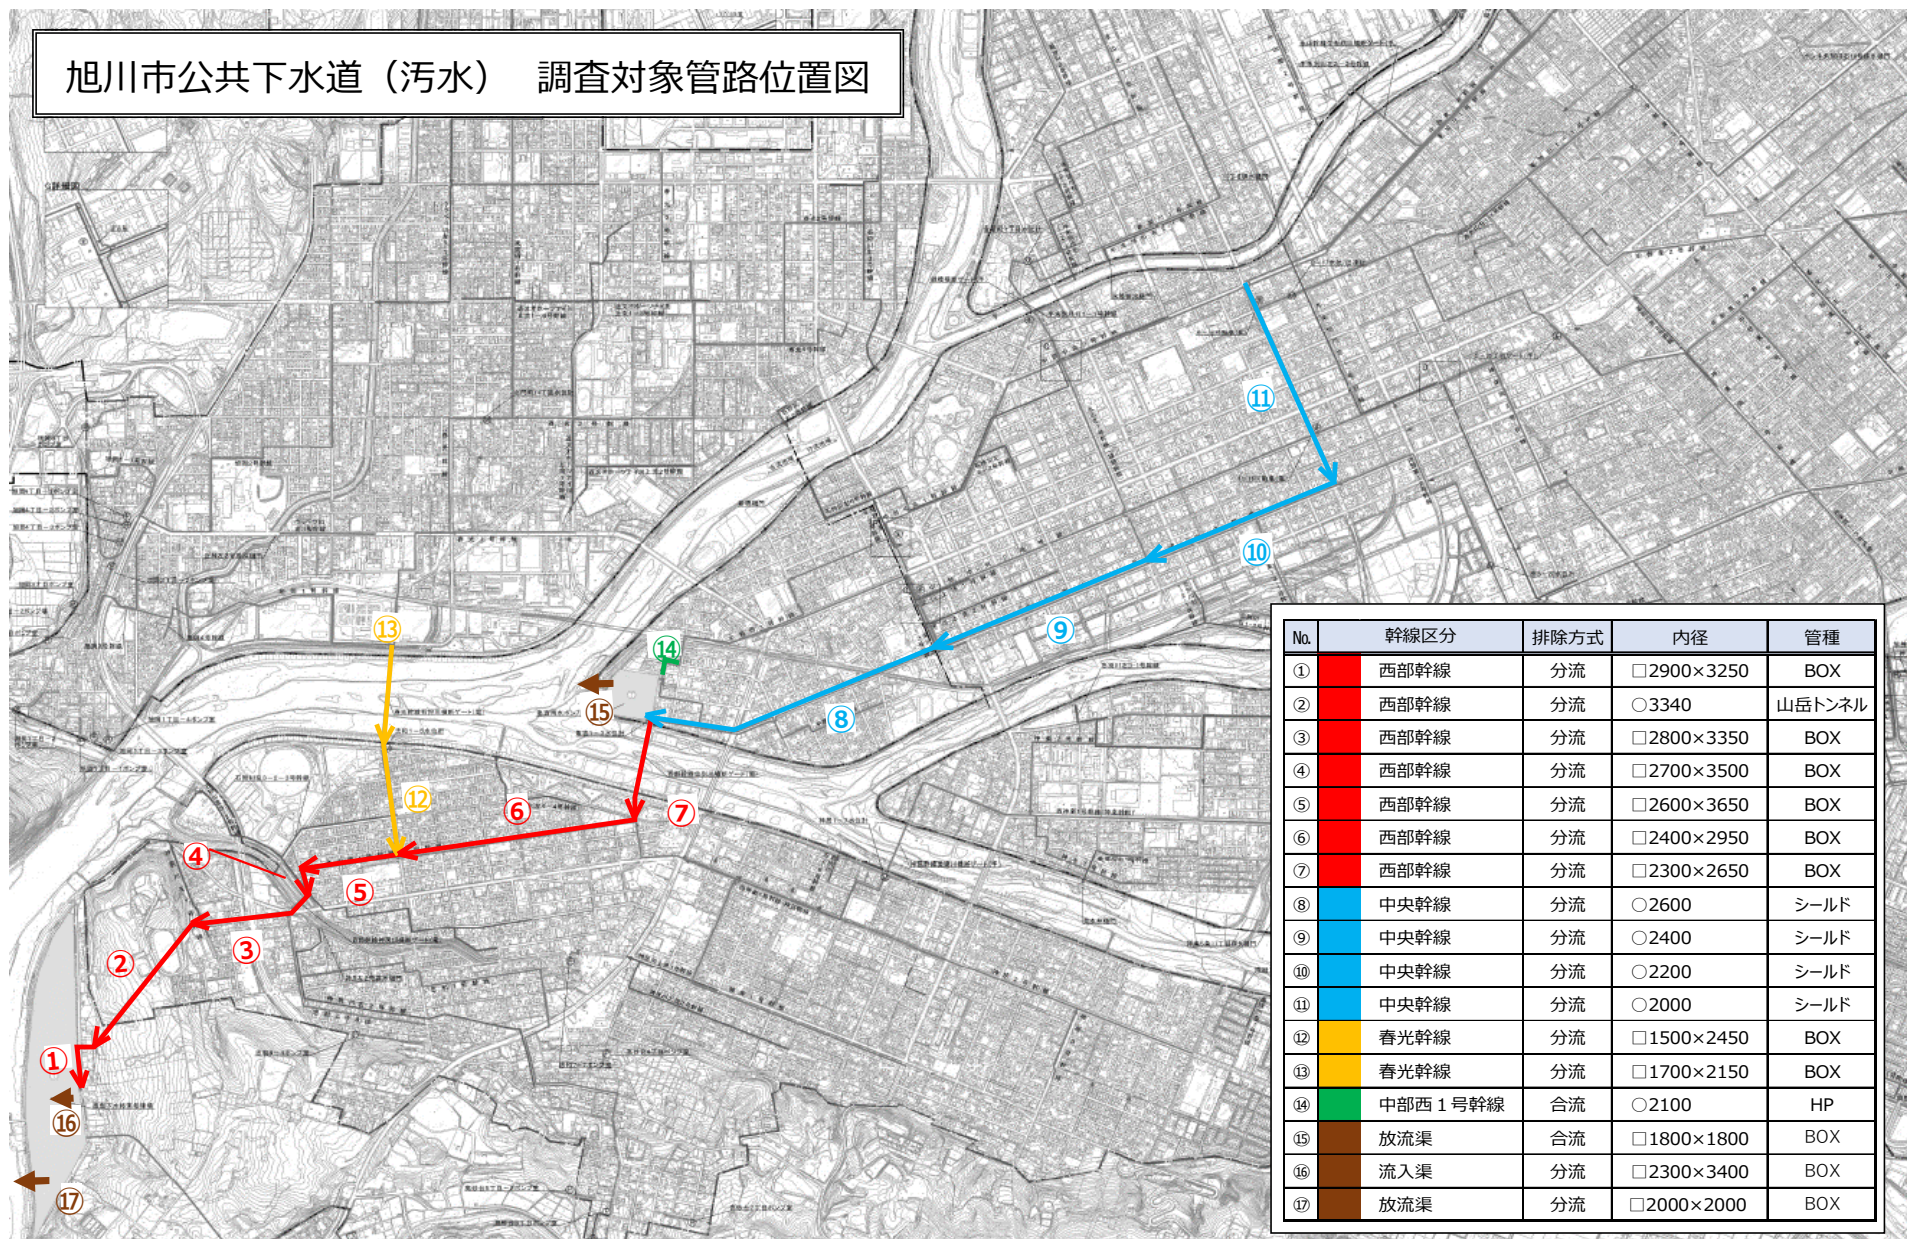

| No. | 幹線区分    | 排除方式 | 内径         | 管種     |
|-----|---------|------|------------|--------|
| ①   | 西部幹線    | 分流   | □2900×3250 | BOX    |
| ②   | 西部幹線    | 分流   | ○3340      | 山岳トンネル |
| ③   | 西部幹線    | 分流   | □2800×3350 | BOX    |
| ④   | 西部幹線    | 分流   | □2700×3500 | BOX    |
| ⑤   | 西部幹線    | 分流   | □2600×3650 | BOX    |
| ⑥   | 西部幹線    | 分流   | □2400×2950 | BOX    |
| ⑦   | 西部幹線    | 分流   | □2300×2650 | BOX    |
| ⑧   | 中央幹線    | 分流   | ○2600      | シールド   |
| ⑨   | 中央幹線    | 分流   | ○2400      | シールド   |
| ⑩   | 中央幹線    | 分流   | ○2200      | シールド   |
| ⑪   | 中央幹線    | 分流   | ○2000      | シールド   |
| ⑫   | 春光幹線    | 分流   | □1500×2450 | BOX    |
| ⑬   | 春光幹線    | 分流   | □1700×2150 | BOX    |
| ⑭   | 中部西1号幹線 | 合流   | ○2100      | HP     |
| ⑮   | 放流渠     | 合流   | □1800×1800 | BOX    |
| ⑯   | 流入渠     | 分流   | □2300×3400 | BOX    |
| ⑰   | 放流渠     | 分流   | □2000×2000 | BOX    |