


(駅前広場平面図)1/100

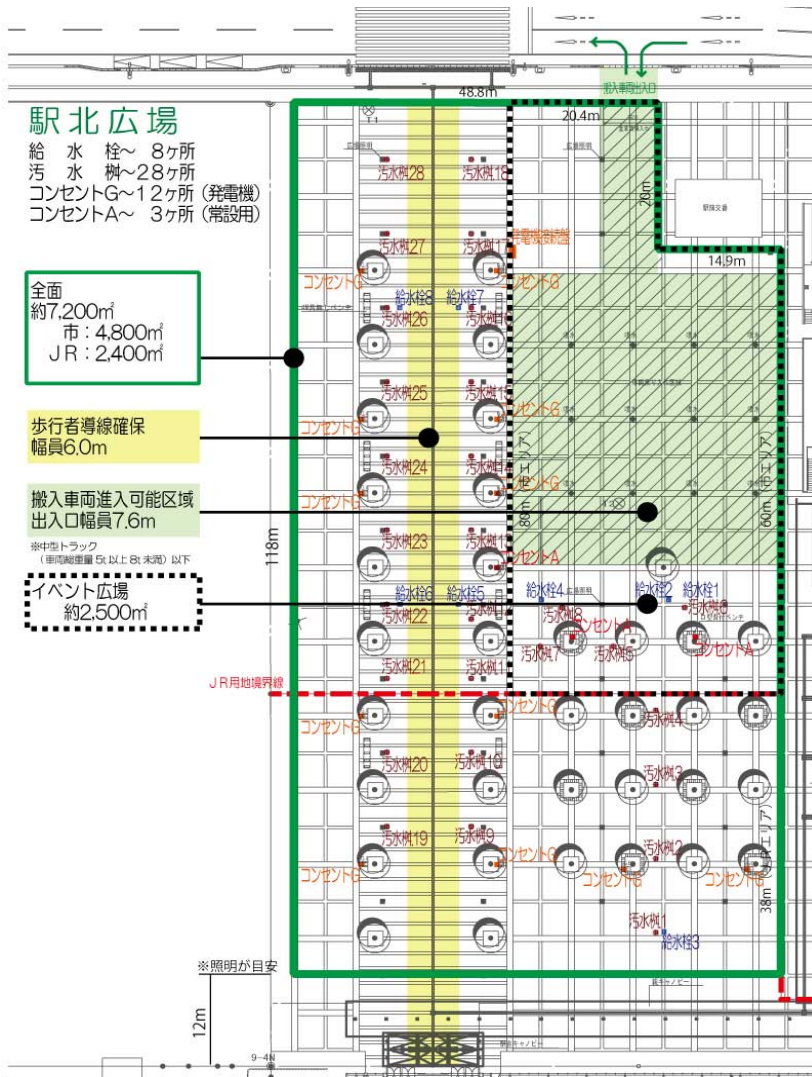

1.イベント広場:使用範囲を線で囲む

□駅北市エリア()m²

□駅北JRエリア()m²

□駅南市エリア()m²

※スケールアップで算出

2.イベント用設備:使用箇所を線で囲む


□給水栓:()ヶ所 a

□汚水樹:()ヶ所

□コンセントA:()ヶ所 b

□コンセントB:()ヶ所

□コンセントG:()ヶ所 c

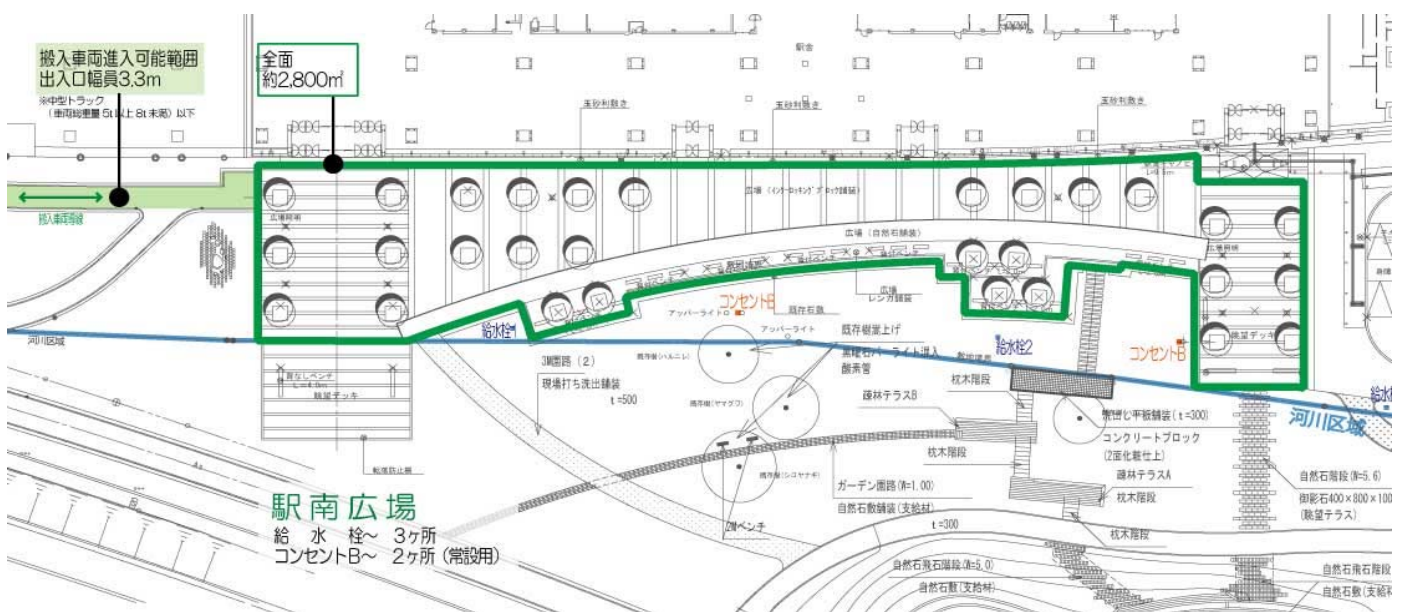

駅南広場

給水栓~ 3ヶ所
コンセントB~ 2ヶ所 (常設用)