


# 河川空間整備計画案 (パターン4-1)

S=1:500

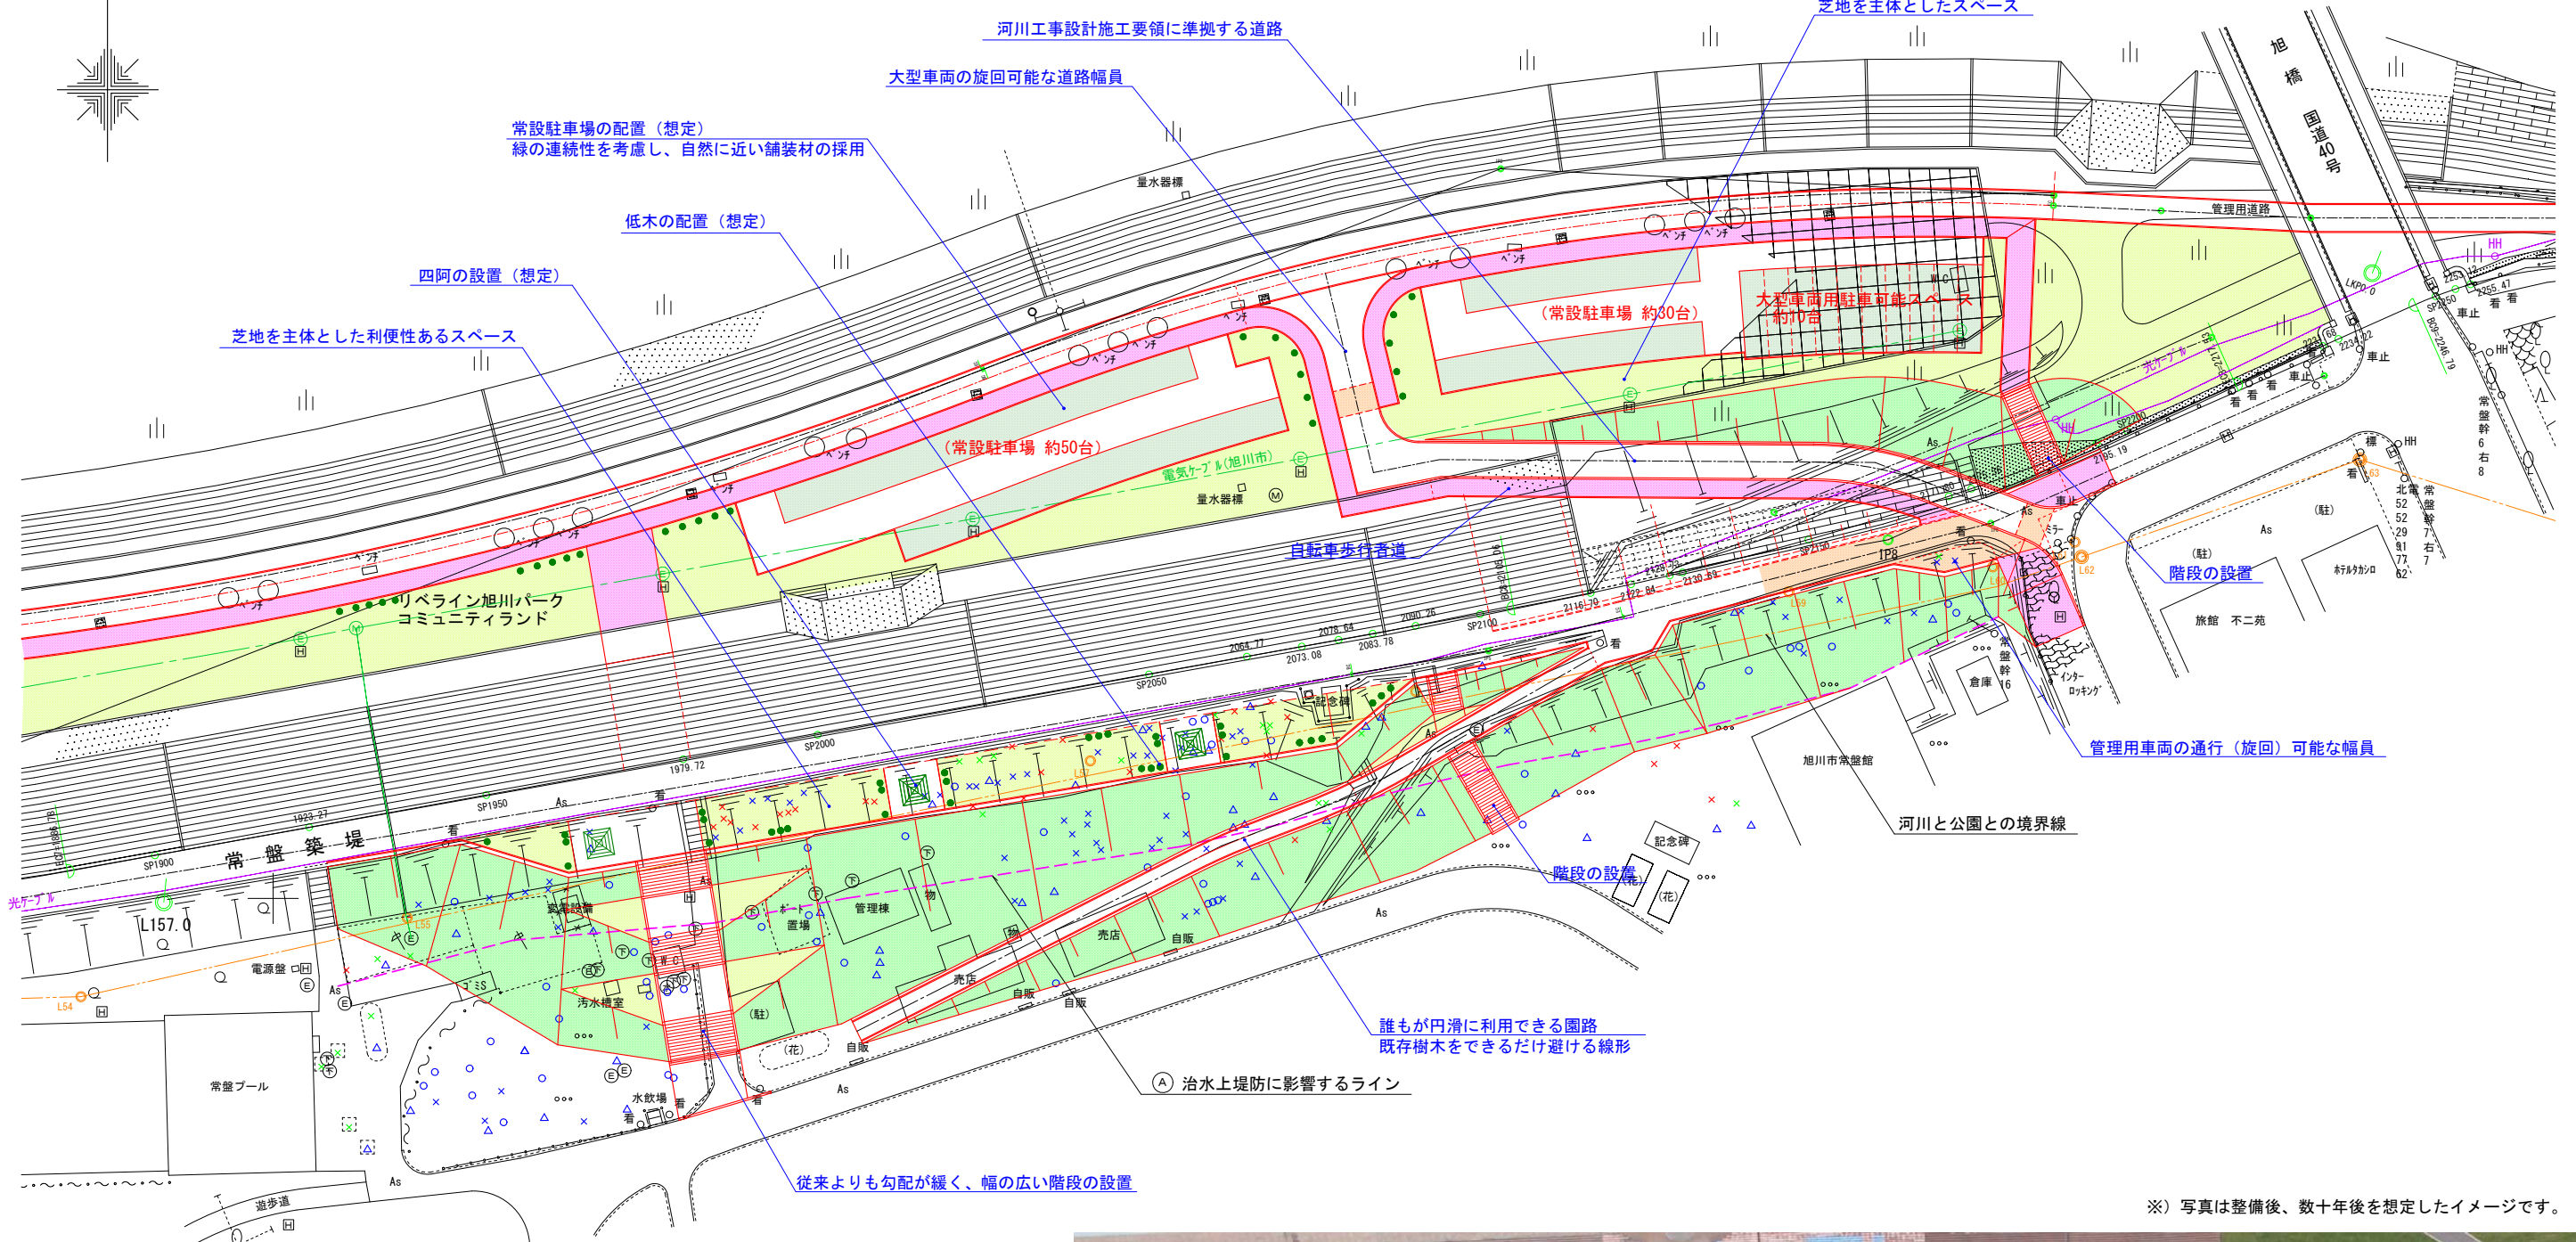

※) 写真は整備後、数十年後を想定したイメージです。

- 凡例
- 四阿
  - 低木

