


(改修前) 平面図

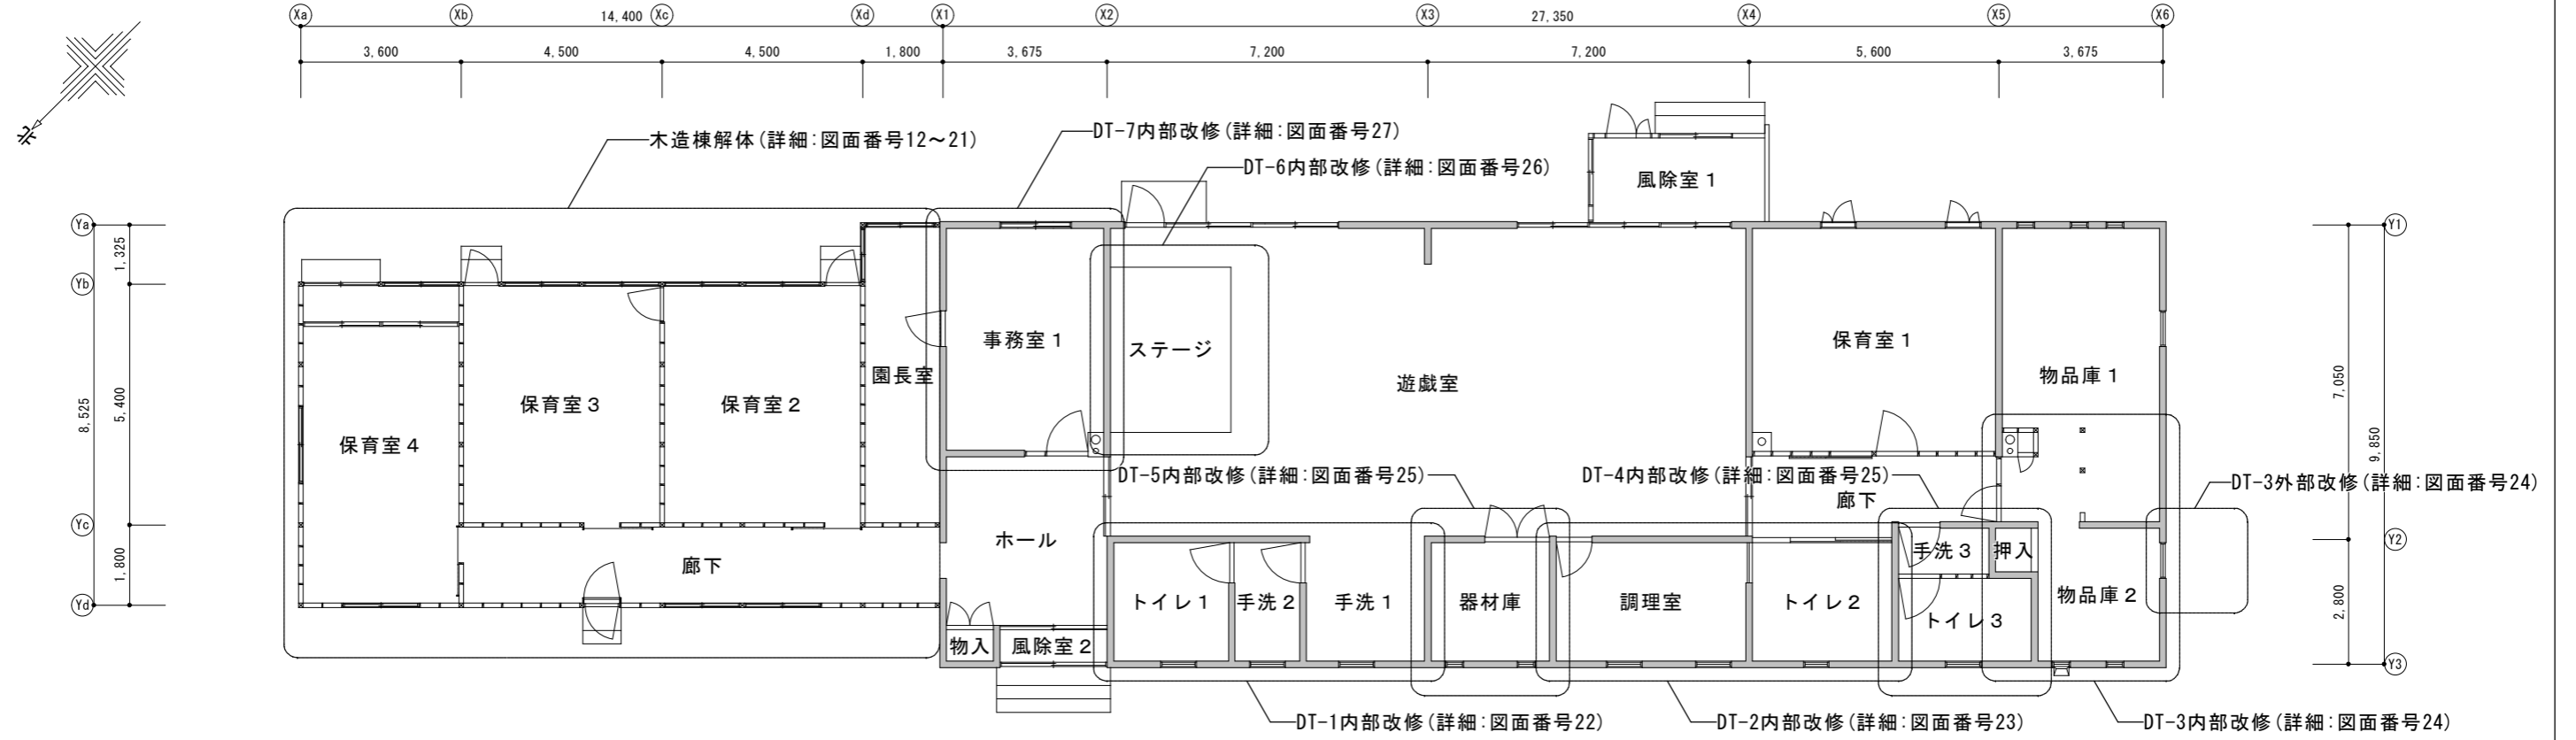

(改修後) 平面図

