



別添資料 2-10 国有地の範囲

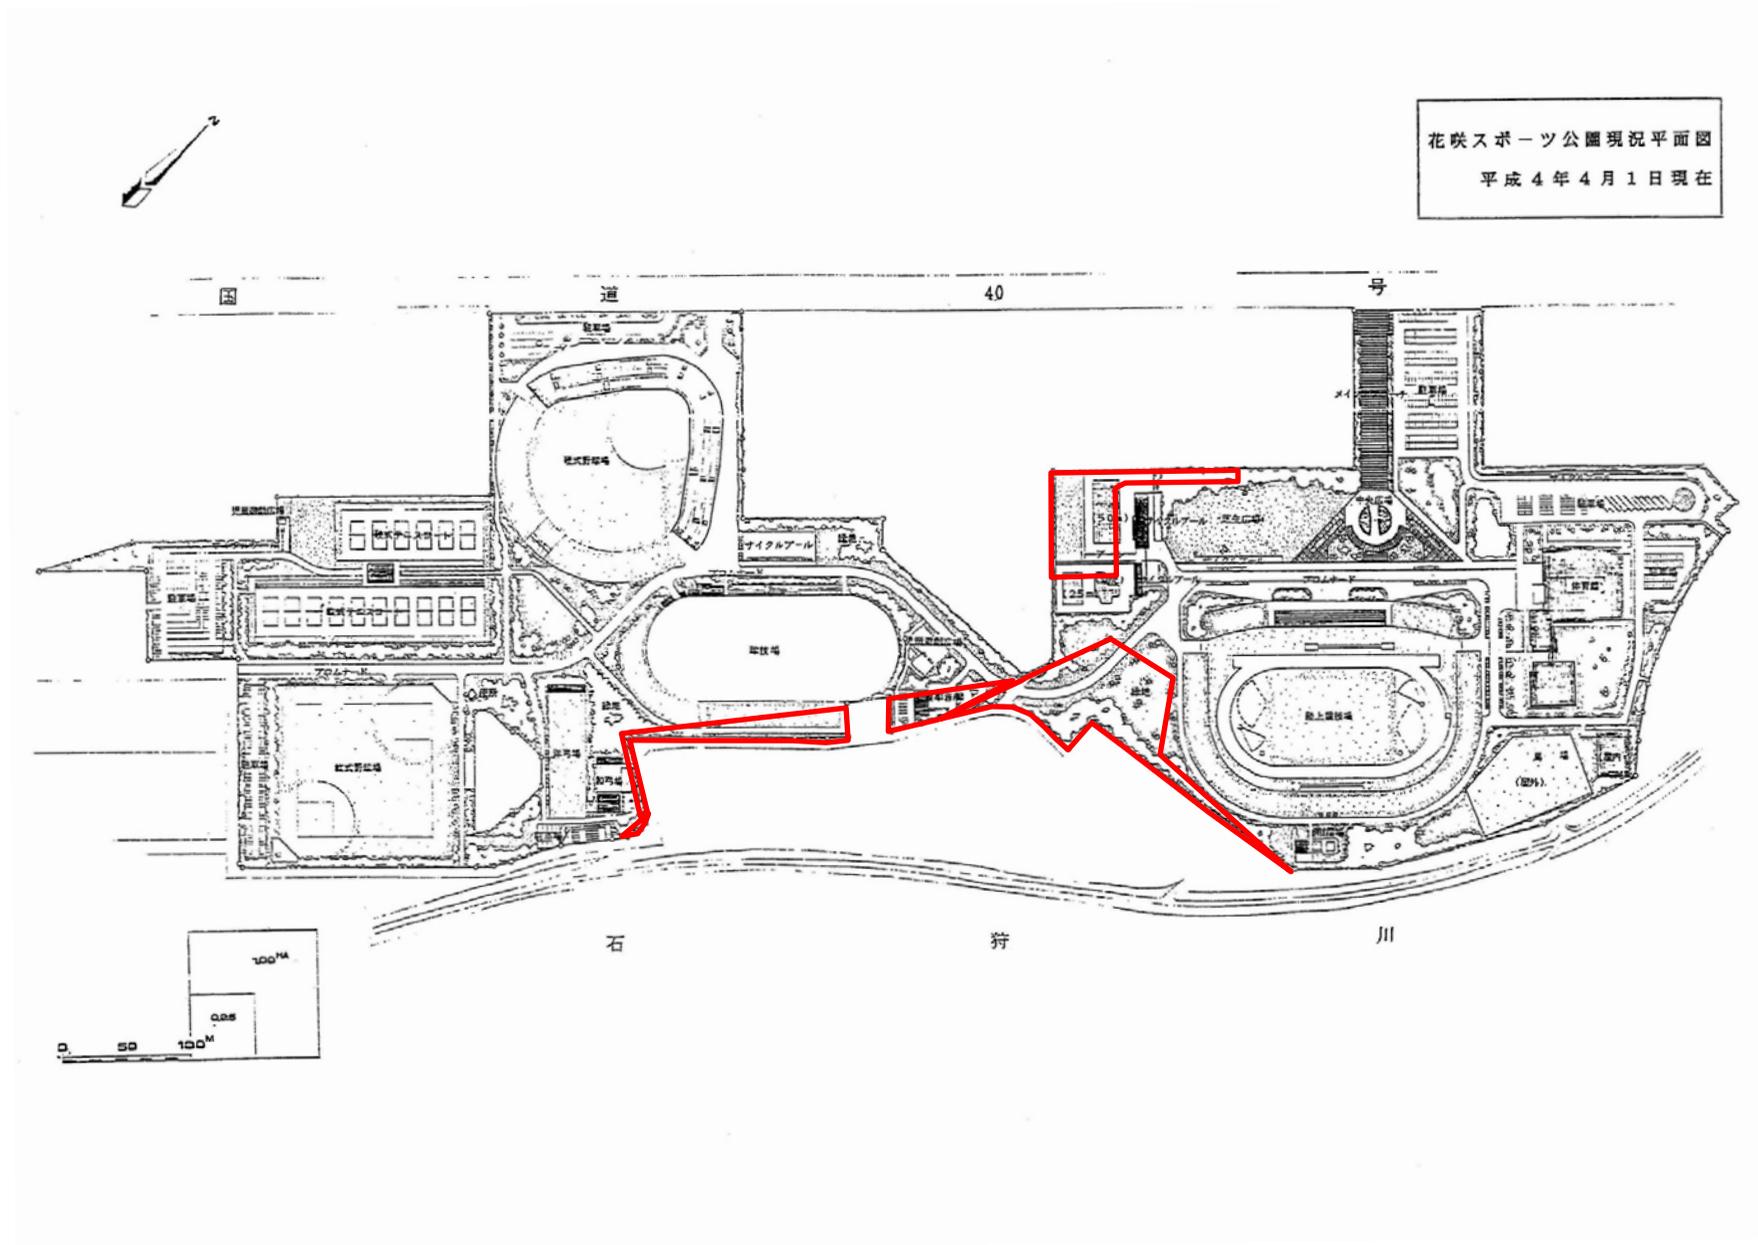

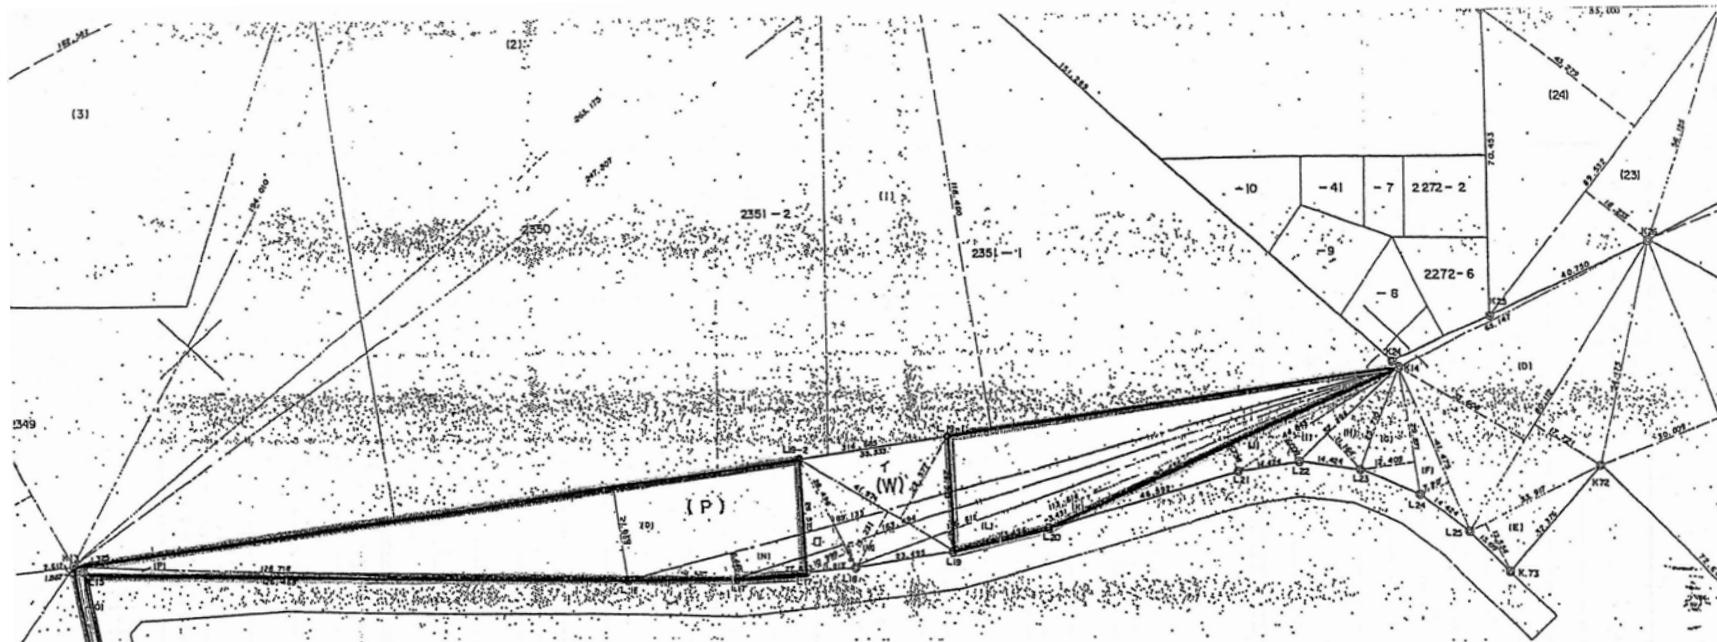

花咲スポーツ公園

求積式		
(S)	$29.000 \times 2.143 \times 1/2 =$	31.0735
(T)	$24.325 \times 2.610 \times 1/2 =$	31.7441
		62.8176
(K)	$113.614 \times 3.431 \times 1/2 =$	194.9048
(L)	$136.612 \times 4.383 \times 1/2 =$	299.3851
(M)	$163.494 \times 5.926 \times 1/2 =$	484.4327
(N)	$189.133 \times 6.445 \times 1/2 =$	608.4811
(O)	$314.685 \times 21.959 \times 1/2 =$	3455.0839
(P)	$128.718 \times 1.325 \times 1/2 =$	85.2756
(Q)	$61.409 \times 1.867 \times 1/2 =$	57.3253
(R)	$70.700 \times 1.925 \times 1/2 =$	68.0487
		5253.9374

求積式		
(I)	$41.974 \times (22.577 + 15.231) \times 1/2 =$	793.4764
(D)	$28.486 \times 10.999 \times 1/2 =$	156.7137
		950.1902

$62.8176 + 5253.9374 - 950.1902 = 4366.5648$

公用

登記年月日：平成14年1月21日

令和8年1月14日
旭川地方務局
これは図面に記録されている内容を証明した書面である。

登記官

120737

001051

地図番号	境界標の種類及び筆界点の記号又は点名			地番	2272-4	土地積測量	所在図
切-A-3	種類	コンクリート標		土地の所在	旭川市花咲町四丁目		
	既設	H7-H9, H11					
	新設	H10, H12					

1/2

地図地積更正

基準点一覧表

1級基準点	1-21-037	-23, 187. 868	10, 586. 939
2級基準点	2-088	-23, 850. 628	10, 025. 528
2級基準点	2-116	-23, 754. 959	9, 403. 748

旭川市花咲町三丁目

旭川市花咲町四丁目

処理済

14.1.21

旭川地方務局

登記官

作製者	旭川市春光台4条	申請人	北海道旭川市花咲町3丁目 北海道旭川北高等学校長
土地家屋調査士	(平成13年12月1日作製)		(旭川土地家屋調査士会統一用紙)

縮尺 1/1,000

00-4 No 016008

登記年月日：平成14年1月21日

120738

787051

地図番号 切-A-3	境界標の種類及び筆界点の記号又は点名				地番 2272-4	土地積測量 土地の所在 旭川市花咲町四丁目	2/2
	種類	コンクリート標					
	既設						
	新設						



地図地積更正

基準点一覧表

1級基準点	1-21-037	-23, 187. 868	10, 586. 939
2級基準点	2-088	-23, 850. 628	10, 025. 528

NO	Xn	Yn	Xn · (Yn+1 - Yn-1)	距離
H-6	-23479. 634	9921. 722	2360337. 167118	45. 461
H-7	-23447. 470	9953. 850	-1870052. 969850	67. 290
H-8	-23495. 006	10001. 477	-2586189. 290444	88. 363
H-9	-23432. 489	10063. 924	-4324817. 332285	173. 001
H-10	-23555. 031	10186. 042	-1616440. 447344	75. 360
H-11	-23608. 112	10132. 548	3108362. 066480	78. 289
H-12	-23612. 413	10054. 377	4978110. 583138	187. 690
		倍面積	49309. 776813	
		面積	24654. 8884065	
		地積	24654 m ²	

更正前 24 671m²
更正後 24 654m²



作製者 土地家屋調査士 旭川市春光台4条2番	申請人 北海道旭川市花咲町3丁目 北海道旭川北高等学校 (旭川土地家屋調査士会統一用紙)	縮尺 1/
------------------------------	---	----------



旭川土地家屋調査士会統一用紙 00-4 No 016006

令和8年1月14日
旭川地方務局
これは図面に記録されている内容を証明した書面である。

登記官

