

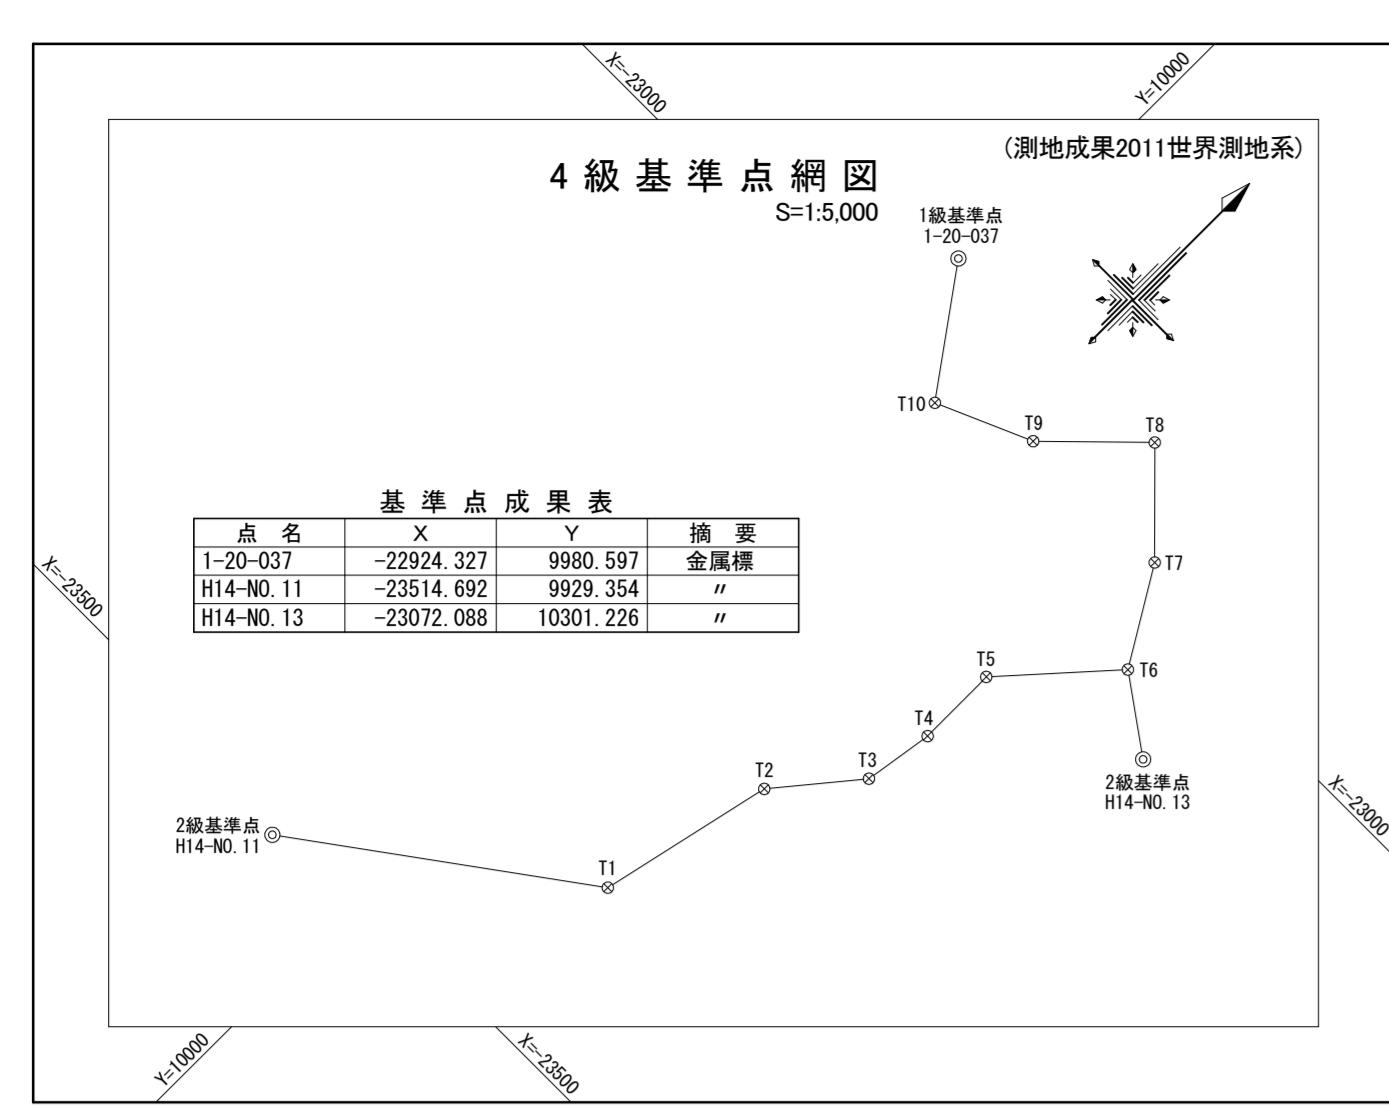


別添資料2-3-1 地下埋設物調査図

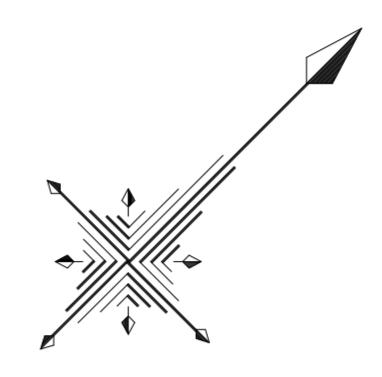

4級基準点成表

点名	座標	高差
T1	-23387.430	10110.964
T2	-23263.144	10107.918
T3	-23162.016	10109.622
T4	-23106.910	10109.328
T5	-23033.144	10114.114
T6	-22974.654	10214.581
T7	-22914.496	10158.403
T8	-22932.784	10037.093
T10	-23032.784	10037.093

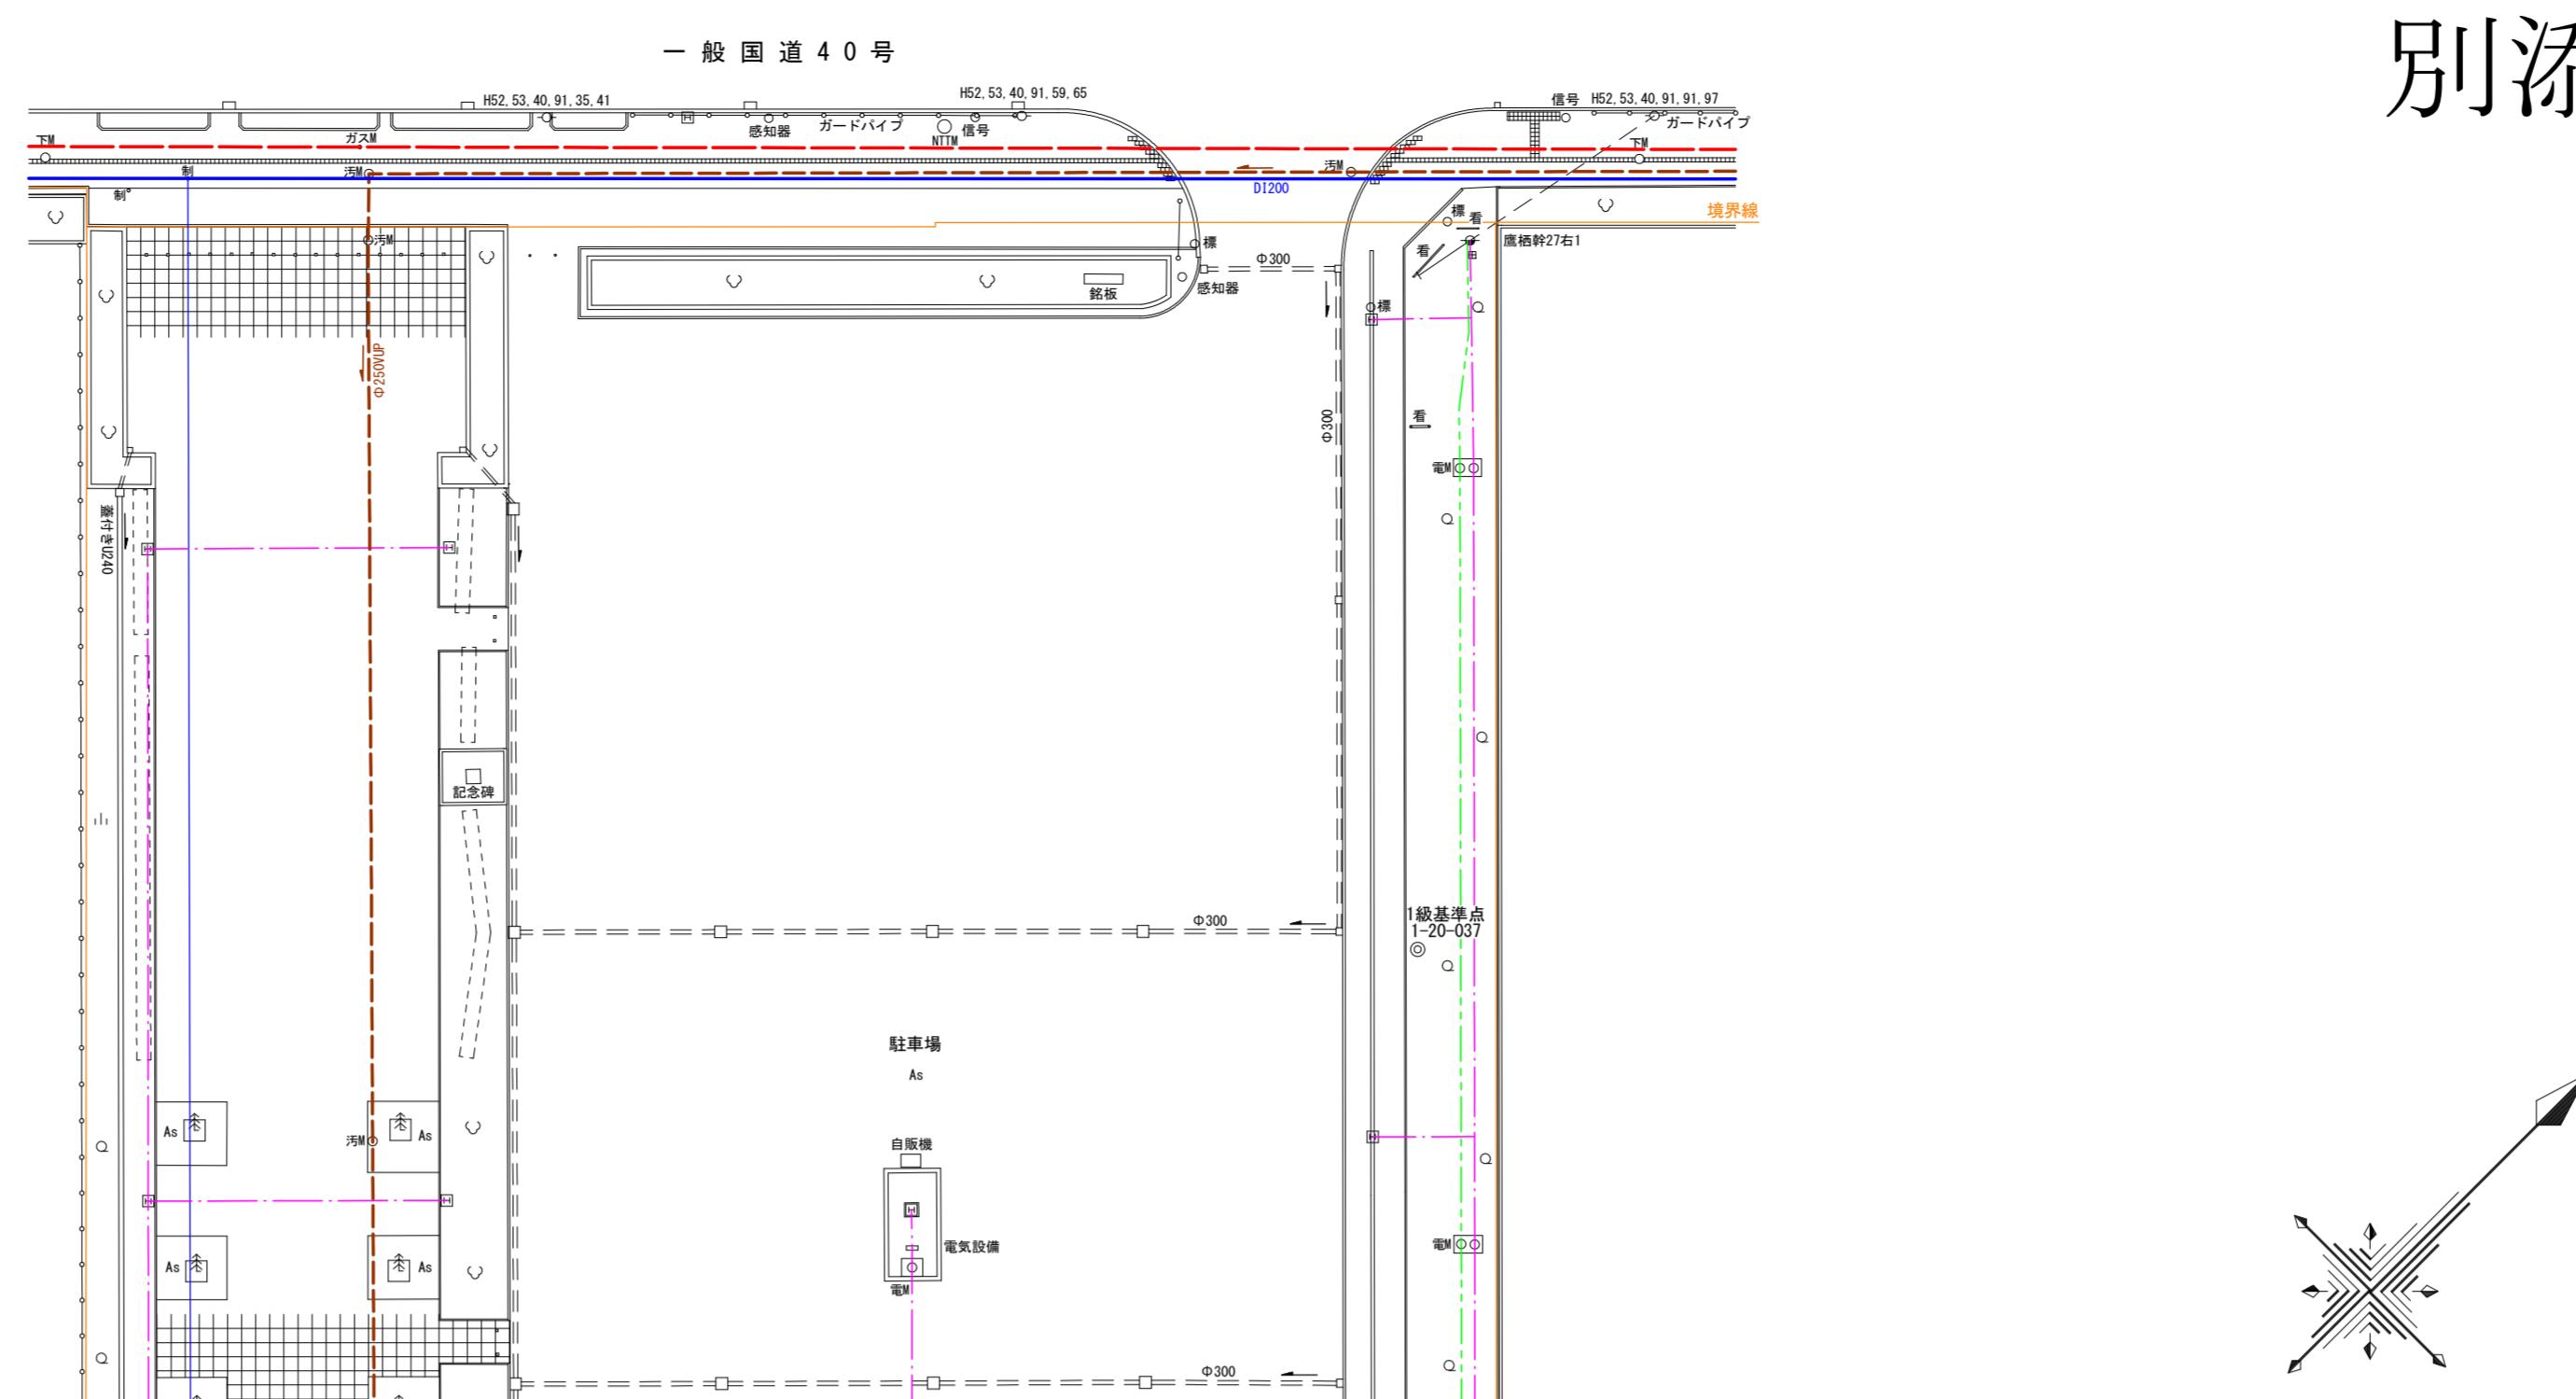

旭川市花咲町5丁目



(念法寺)

(ニトリ)

旭川市花咲町4丁目

(旭川地方裁判所)

(旭川地方検察庁)

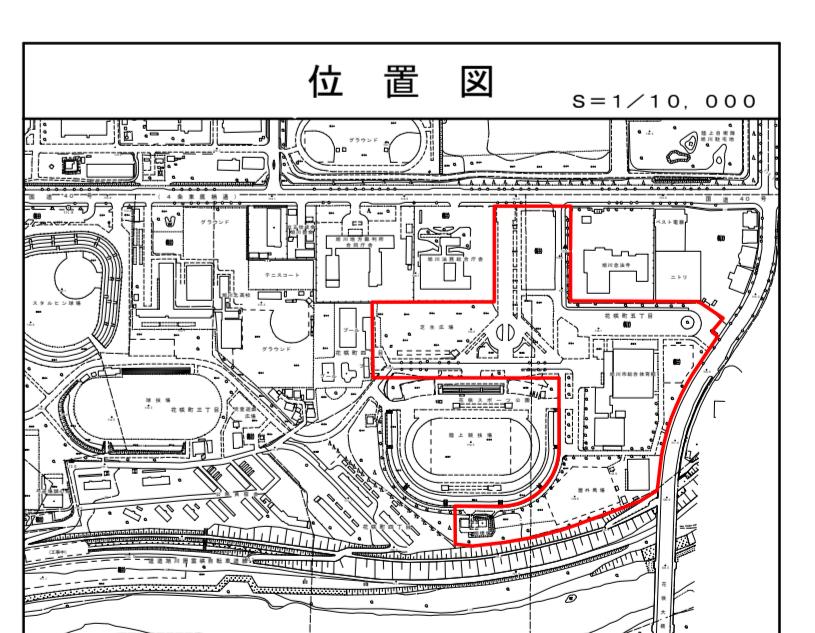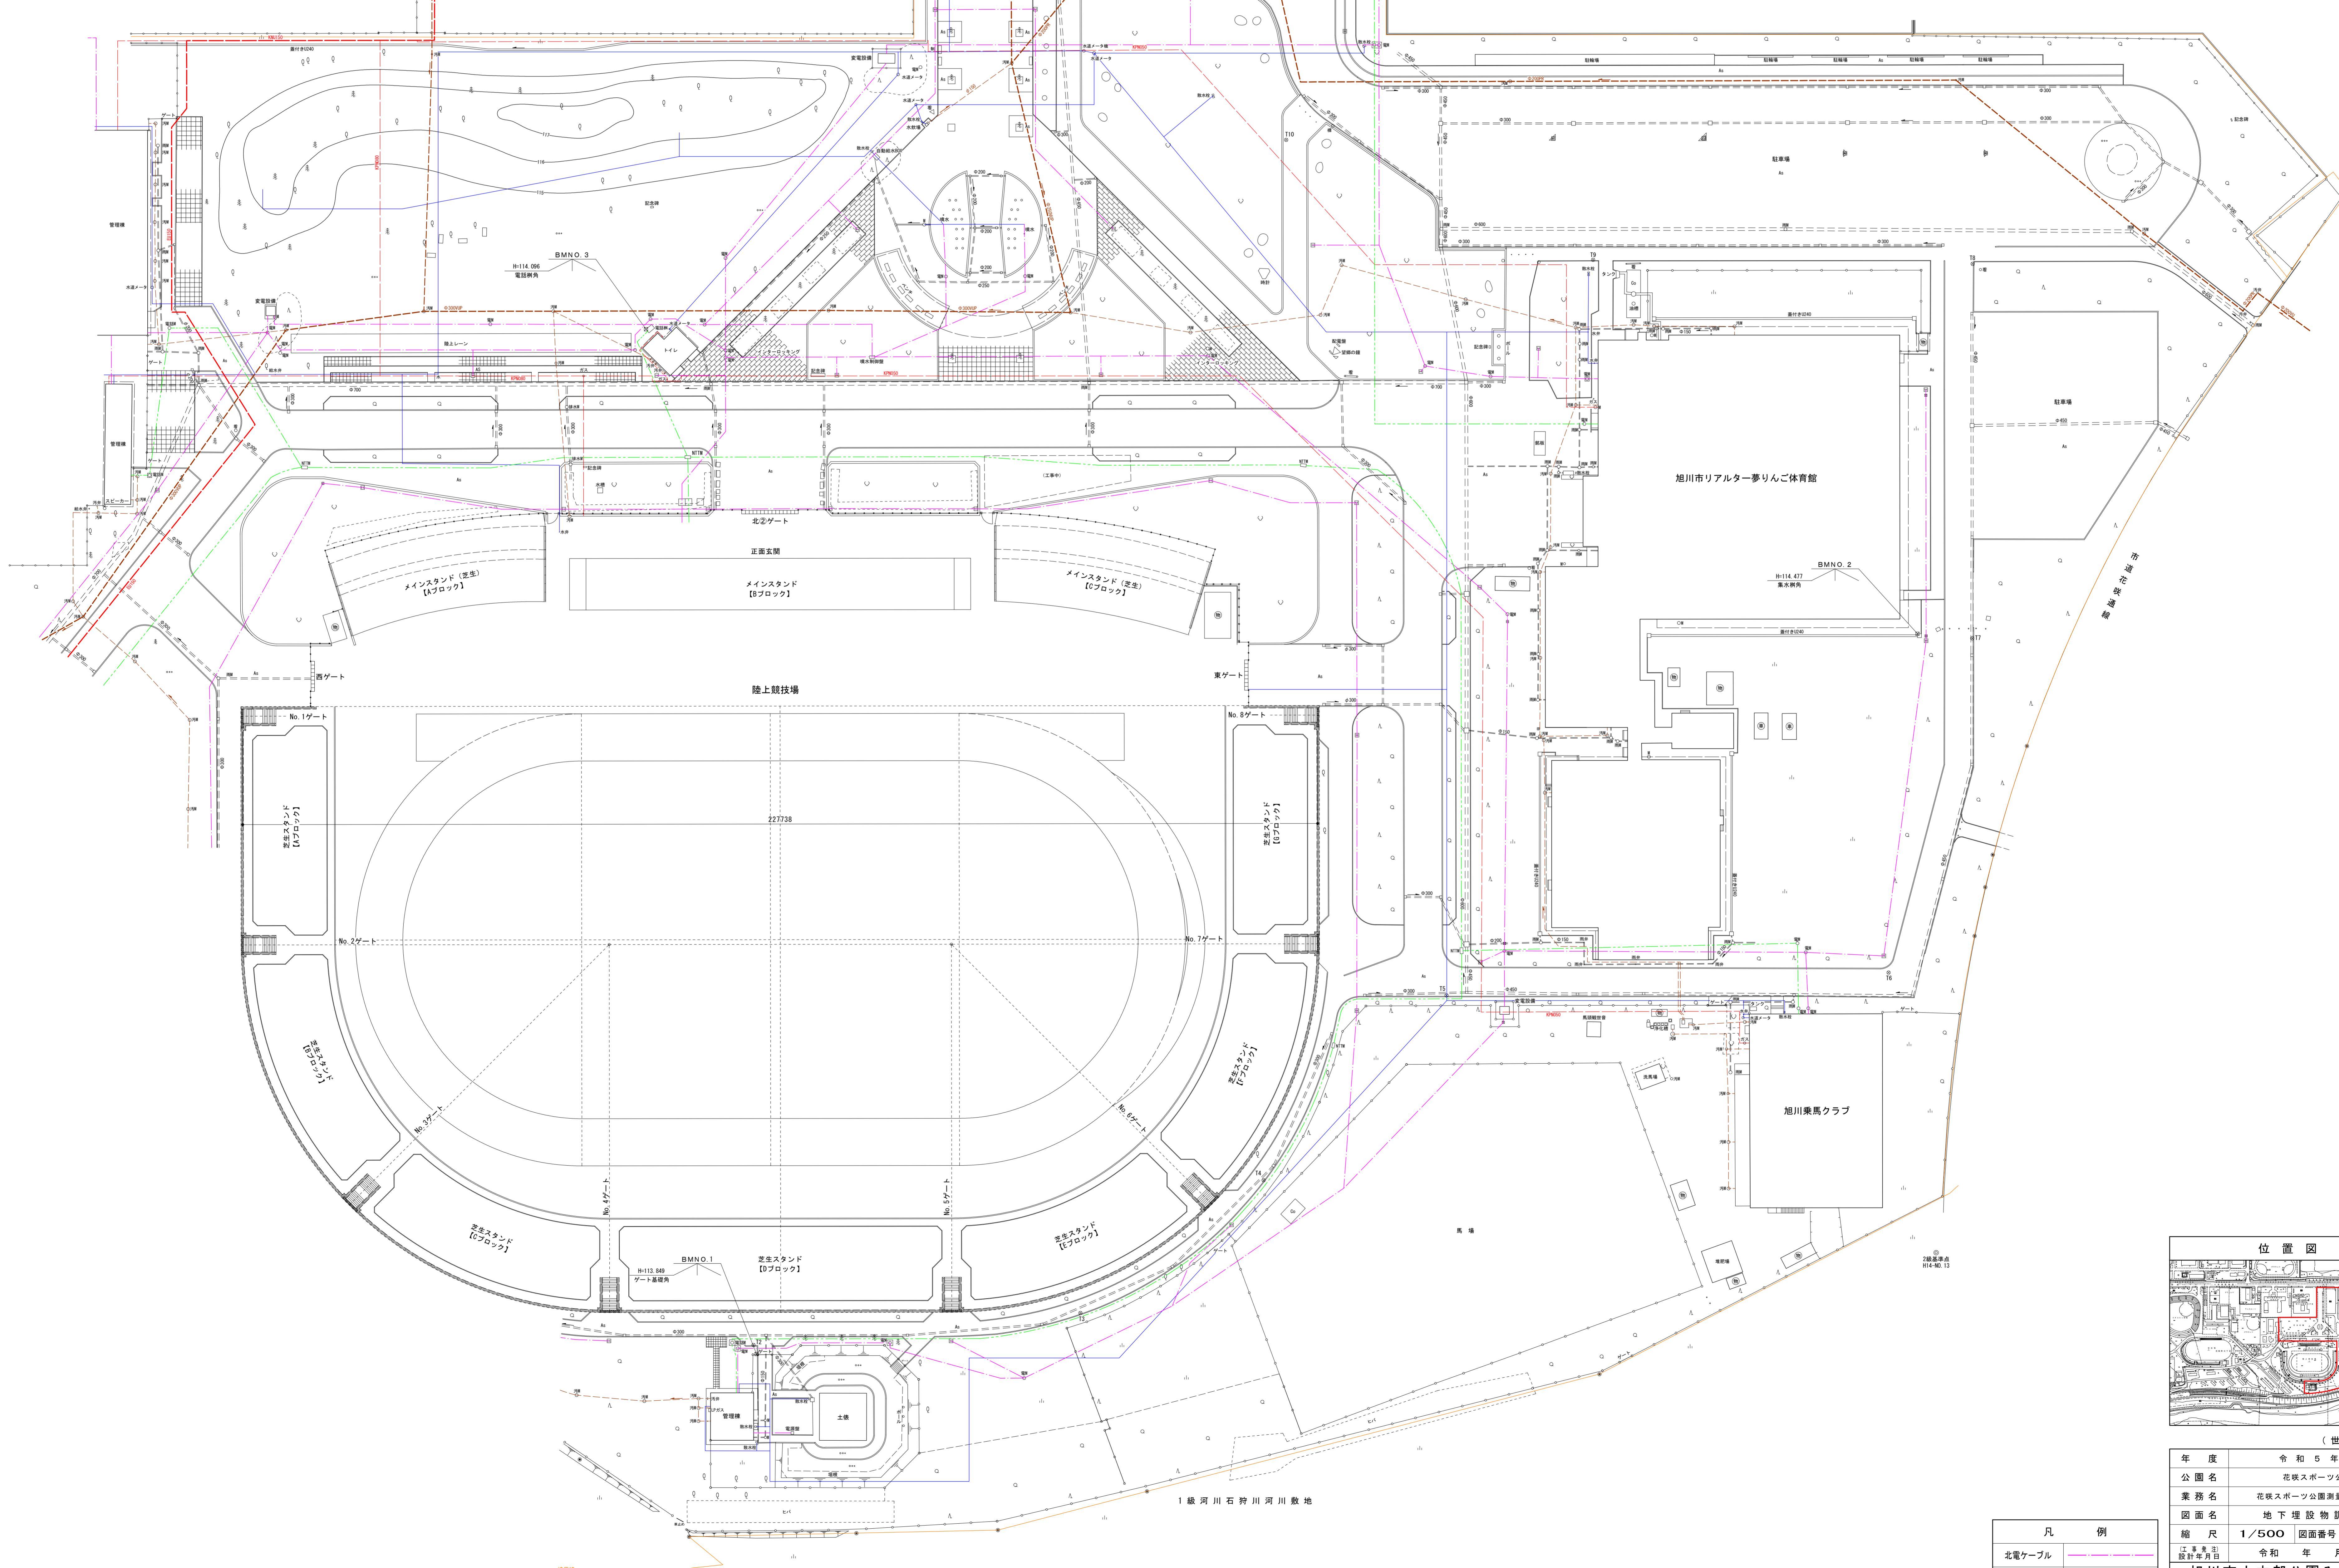

(世界測地系)

年 度 令和5年度

公 国 名 花咲スポーツ公園

業 務 名 花咲スポーツ公園測量調査委託

図面名 地 下 埋 設 物 調 査 図

縮 尺 1/500 | 図面番号 | 葉の内 1号

記 役 令和5年 月 日

設 計 令和5年 月 日

旭川市土木部公園みどり課


北電ケーブル 紫線


NTTケーブル 緑線

上 水 道 藍線


下 水 道 橙線

ガ 斯 紅線

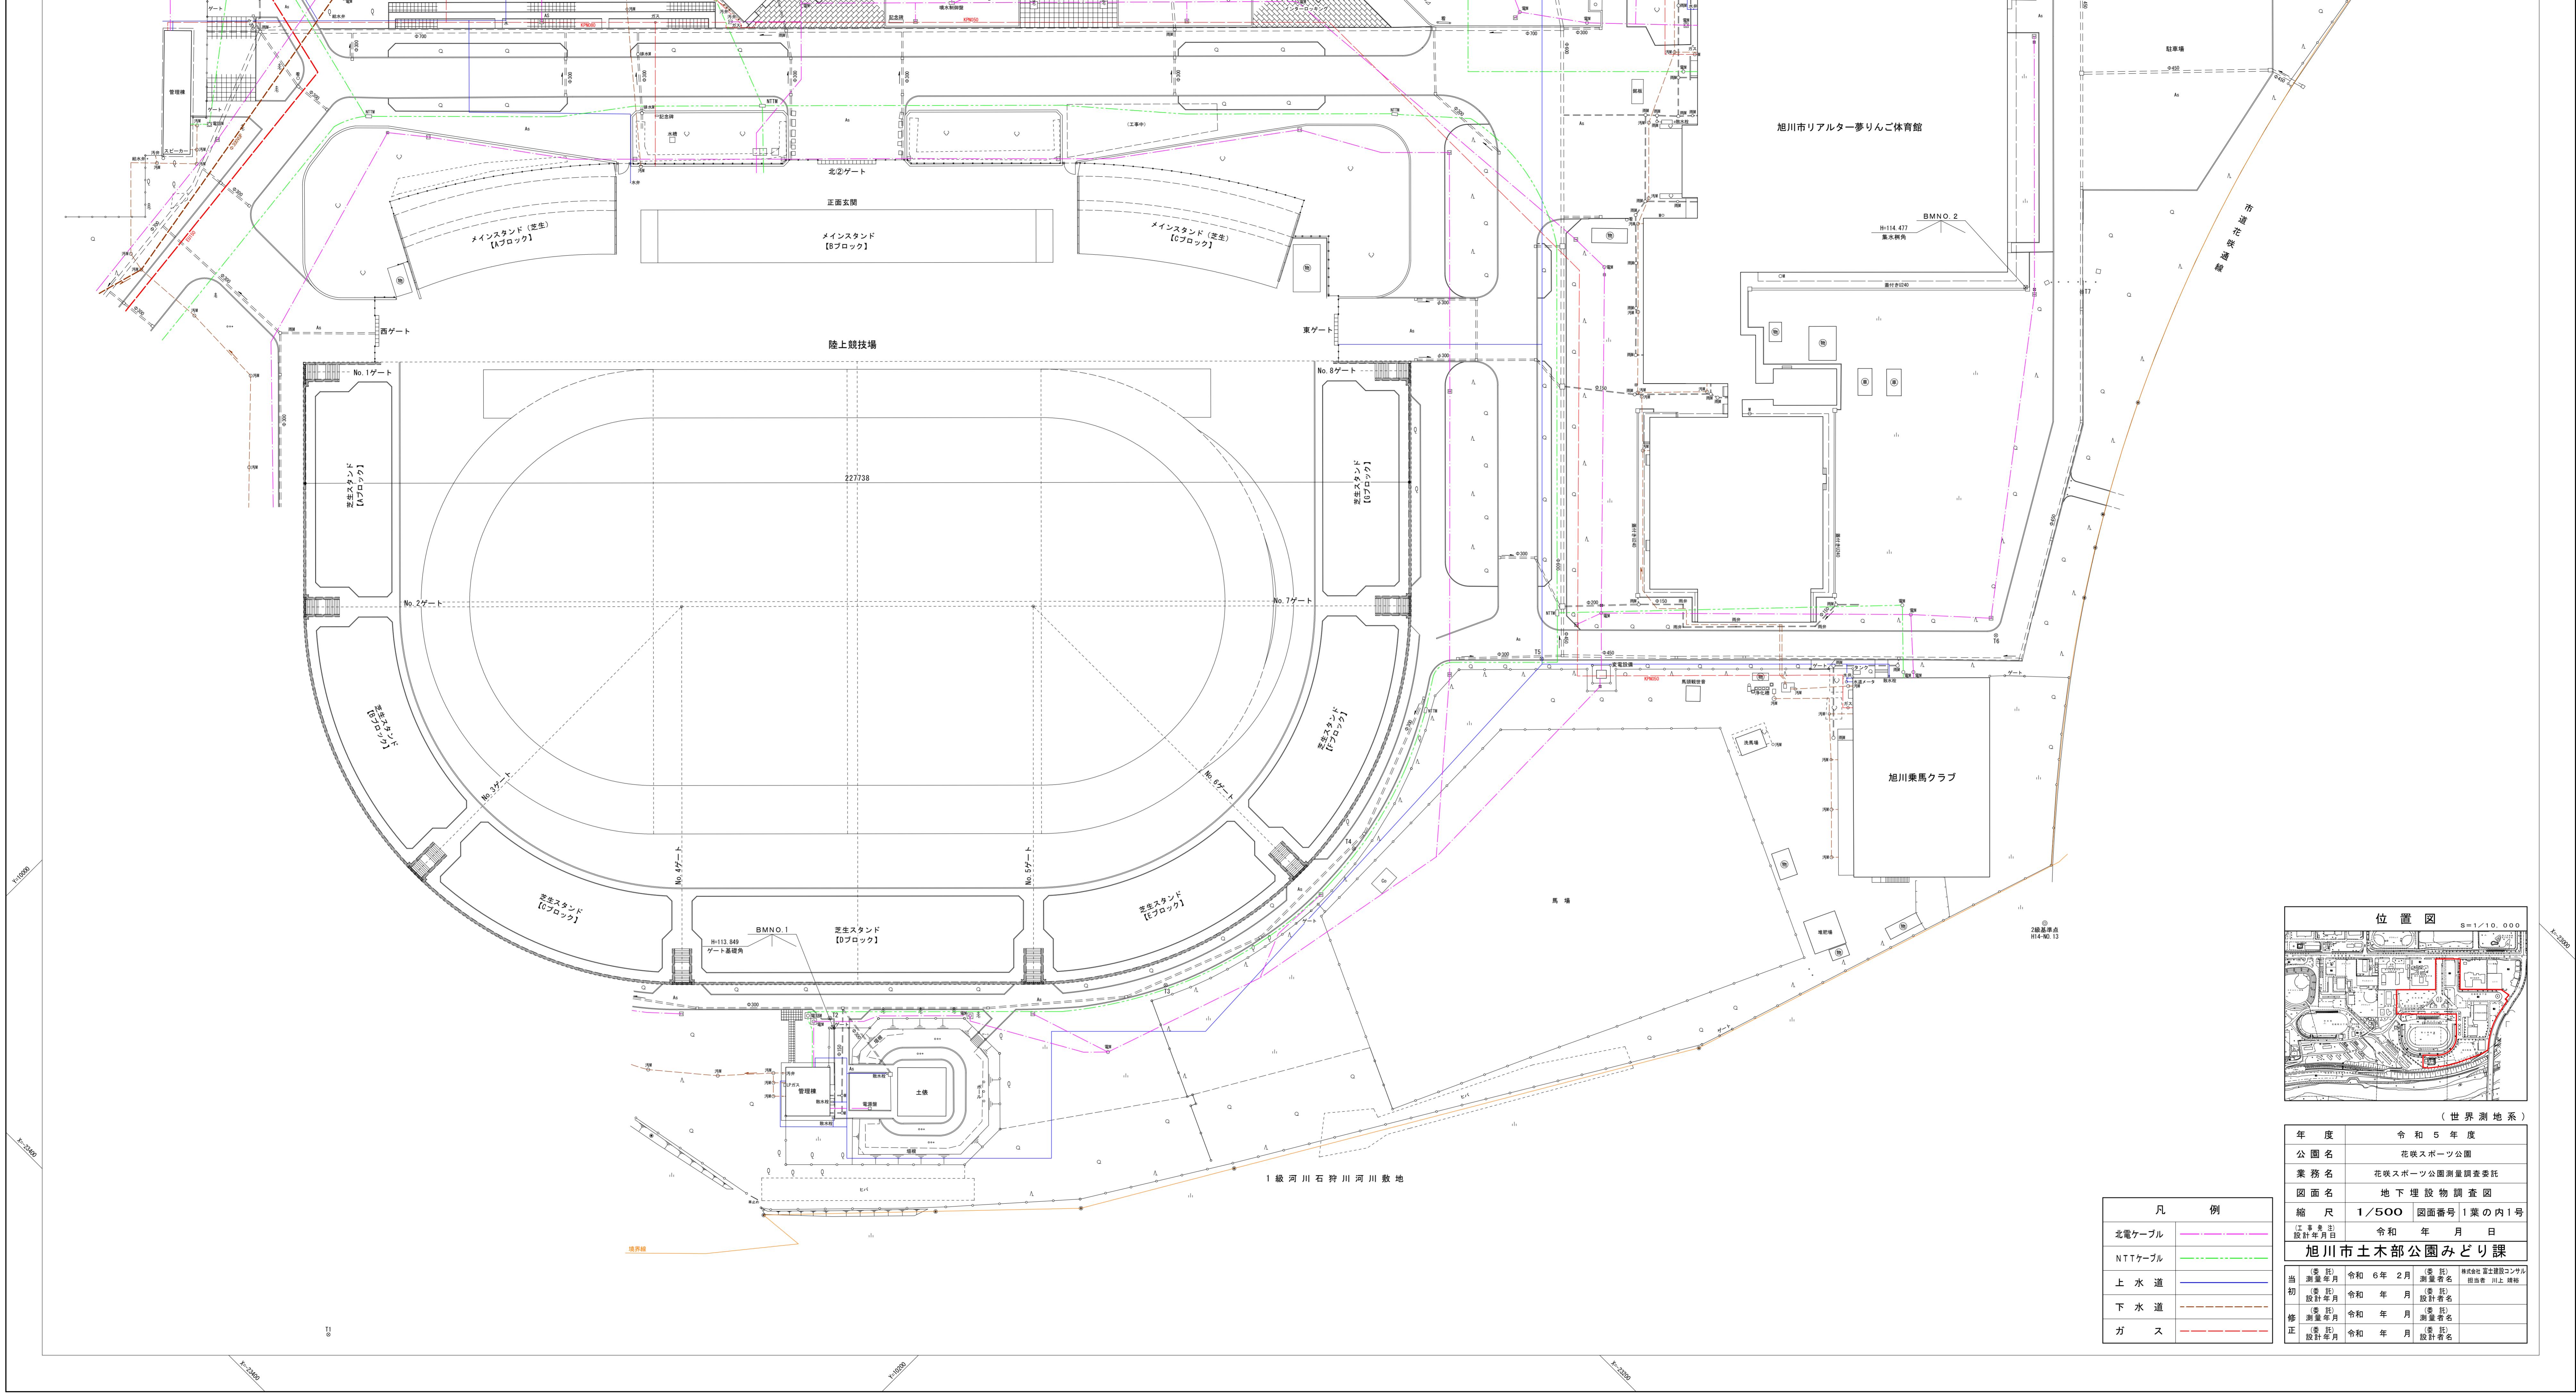

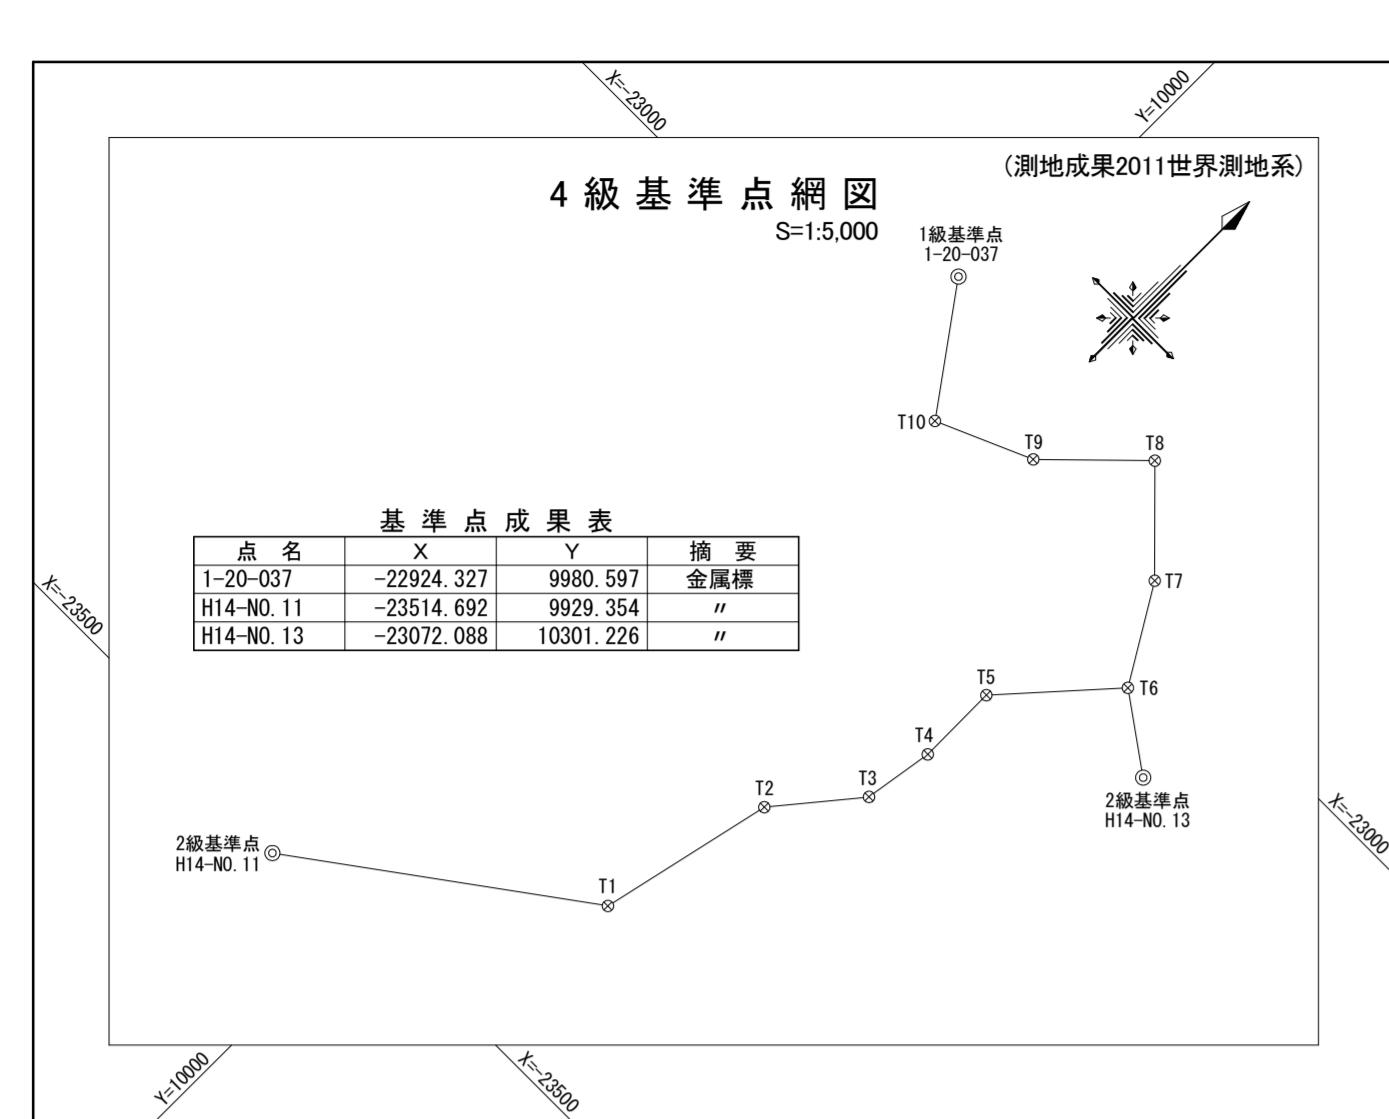

旭川市花咲町4丁目

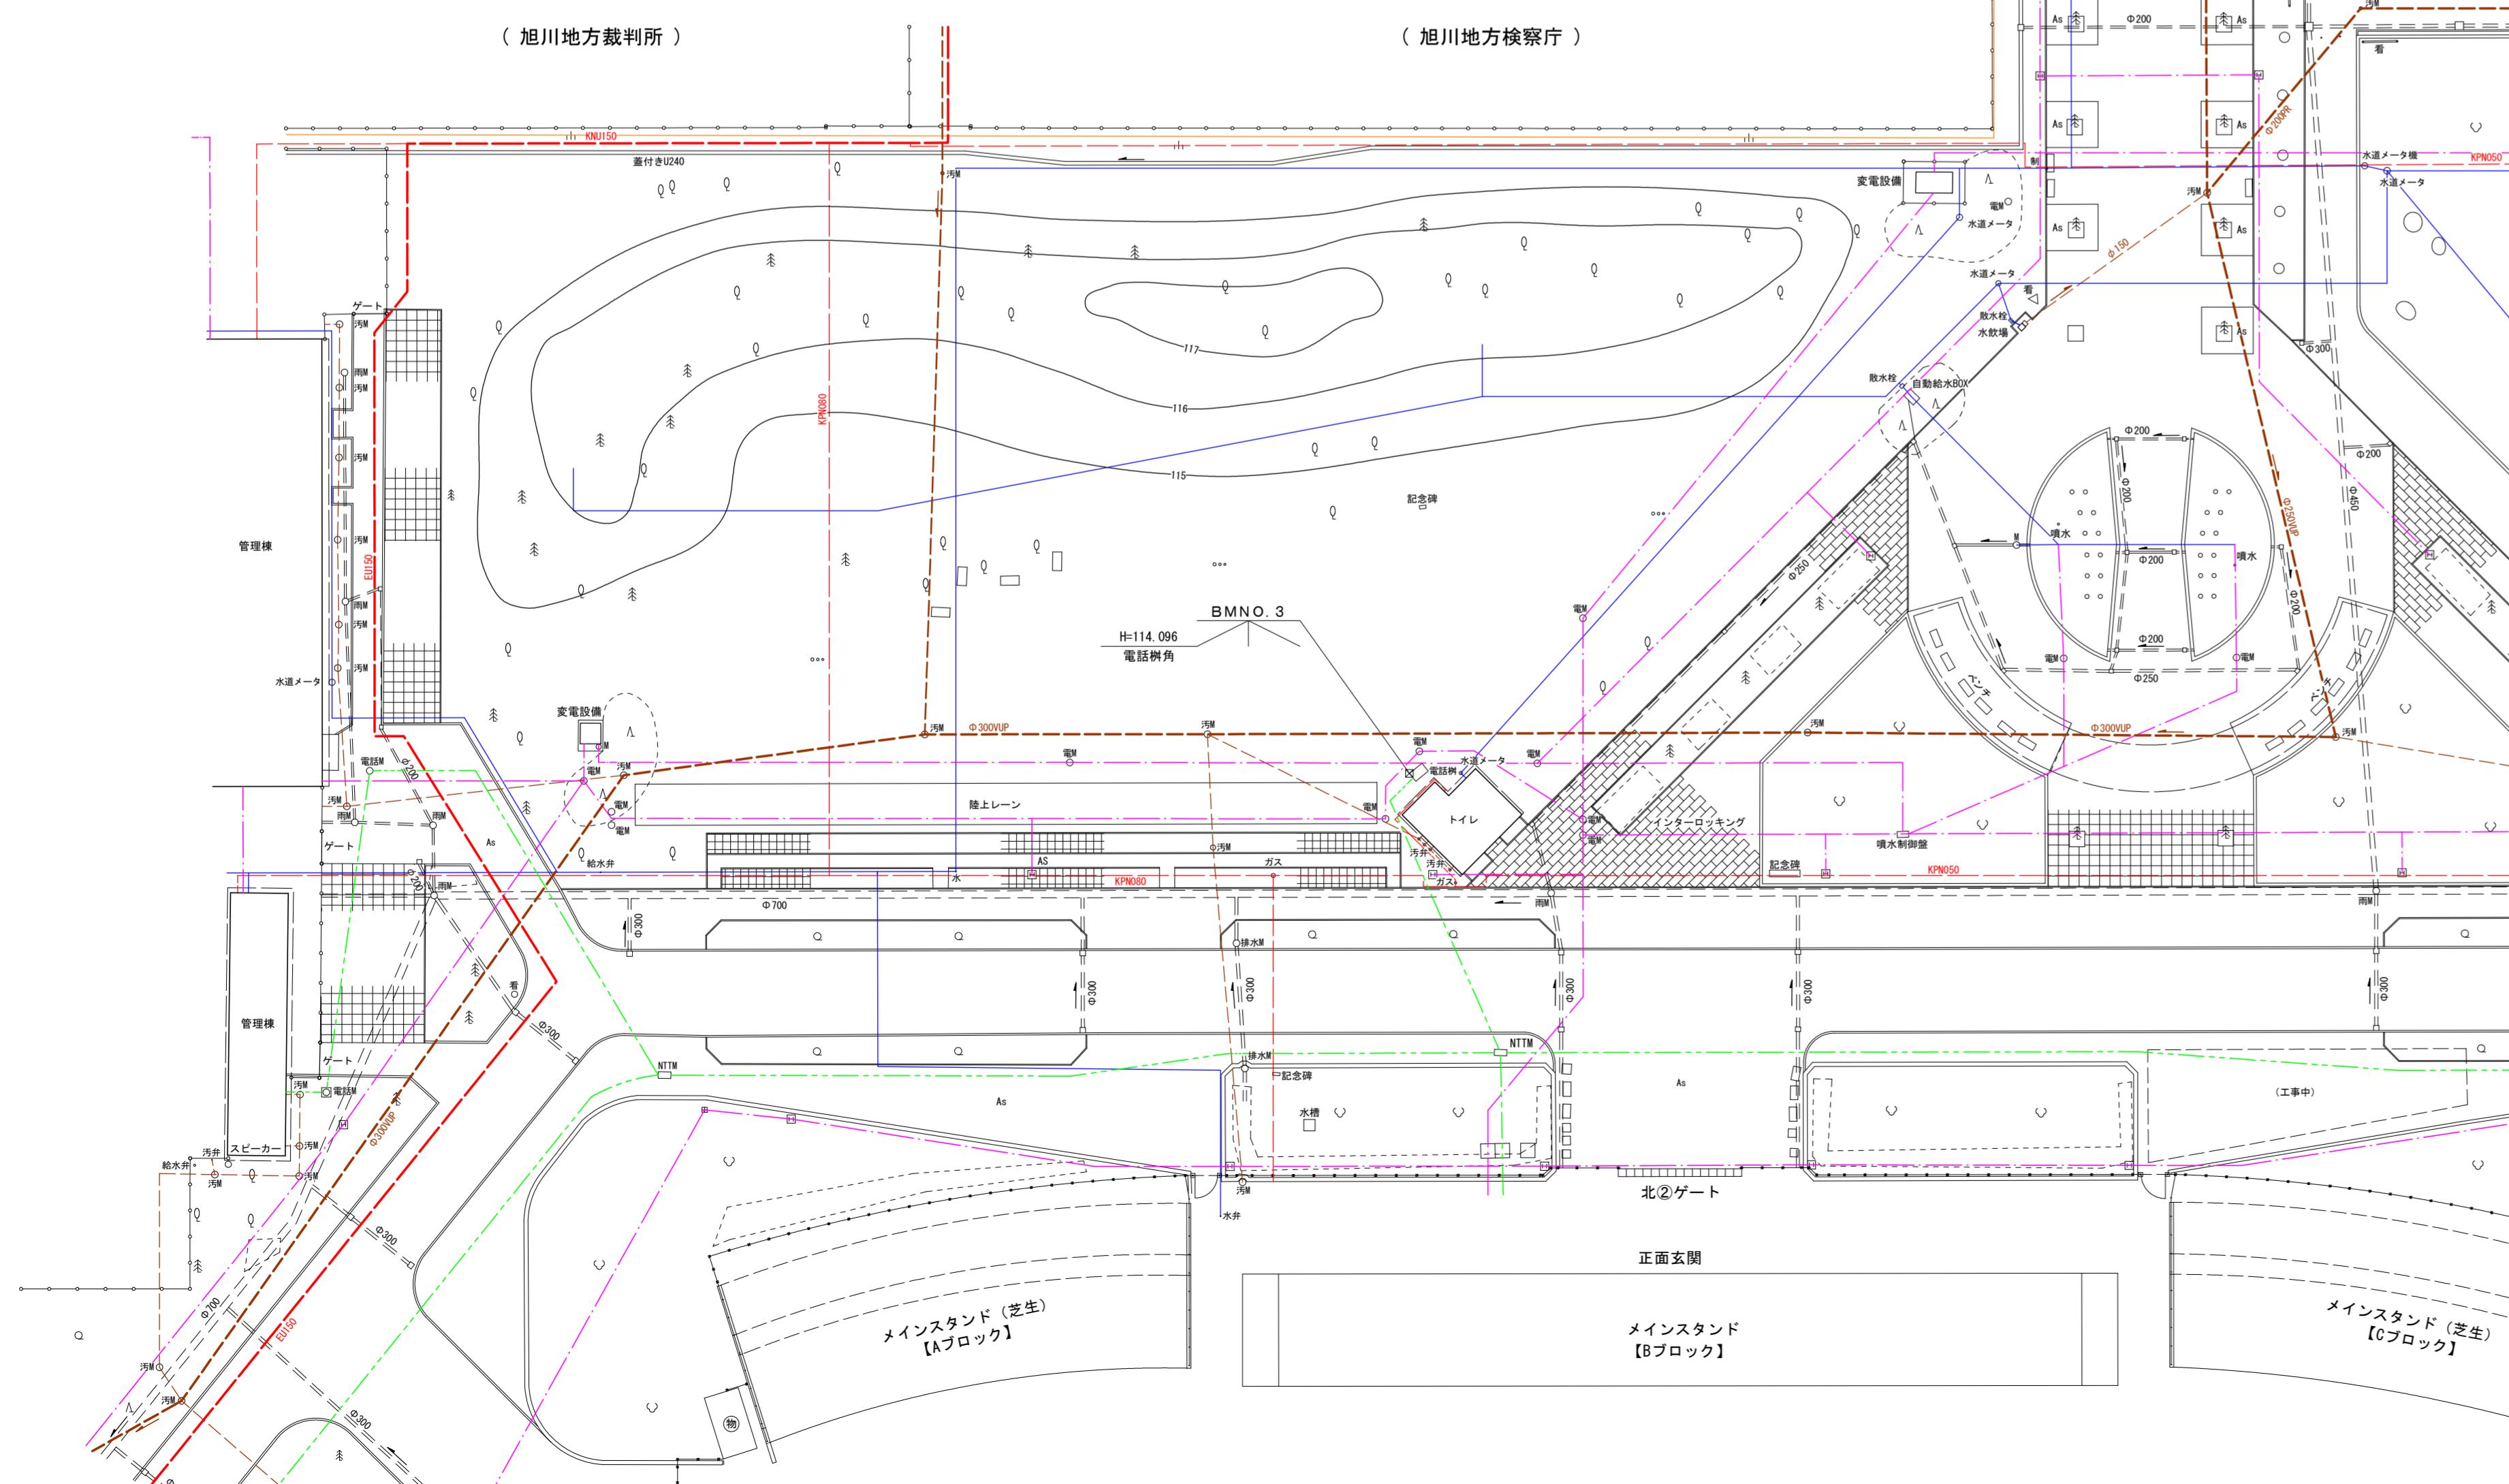

旭川市花咲町5丁目

