平成１４年度

施設の配置図	縮尺	1／1200 (0 1.0 2.0 3.0 4.0 m)	学校名	千代ヶ岡中学校	調査番号	都道府県	(市町村)	(学　校)	整理番号	523
						01	204	3663		

凡　例

建　物

- (未とり) 未取り壊し建物
- (危) 危険建物
- (借) 借用建物
- (一時) 一時使用建物
- (簡) 簡易な建物

建物以外の工作物

- (門) 校　門
- ◀ 敷地への出入り口
- ◁ 建物への出入り口

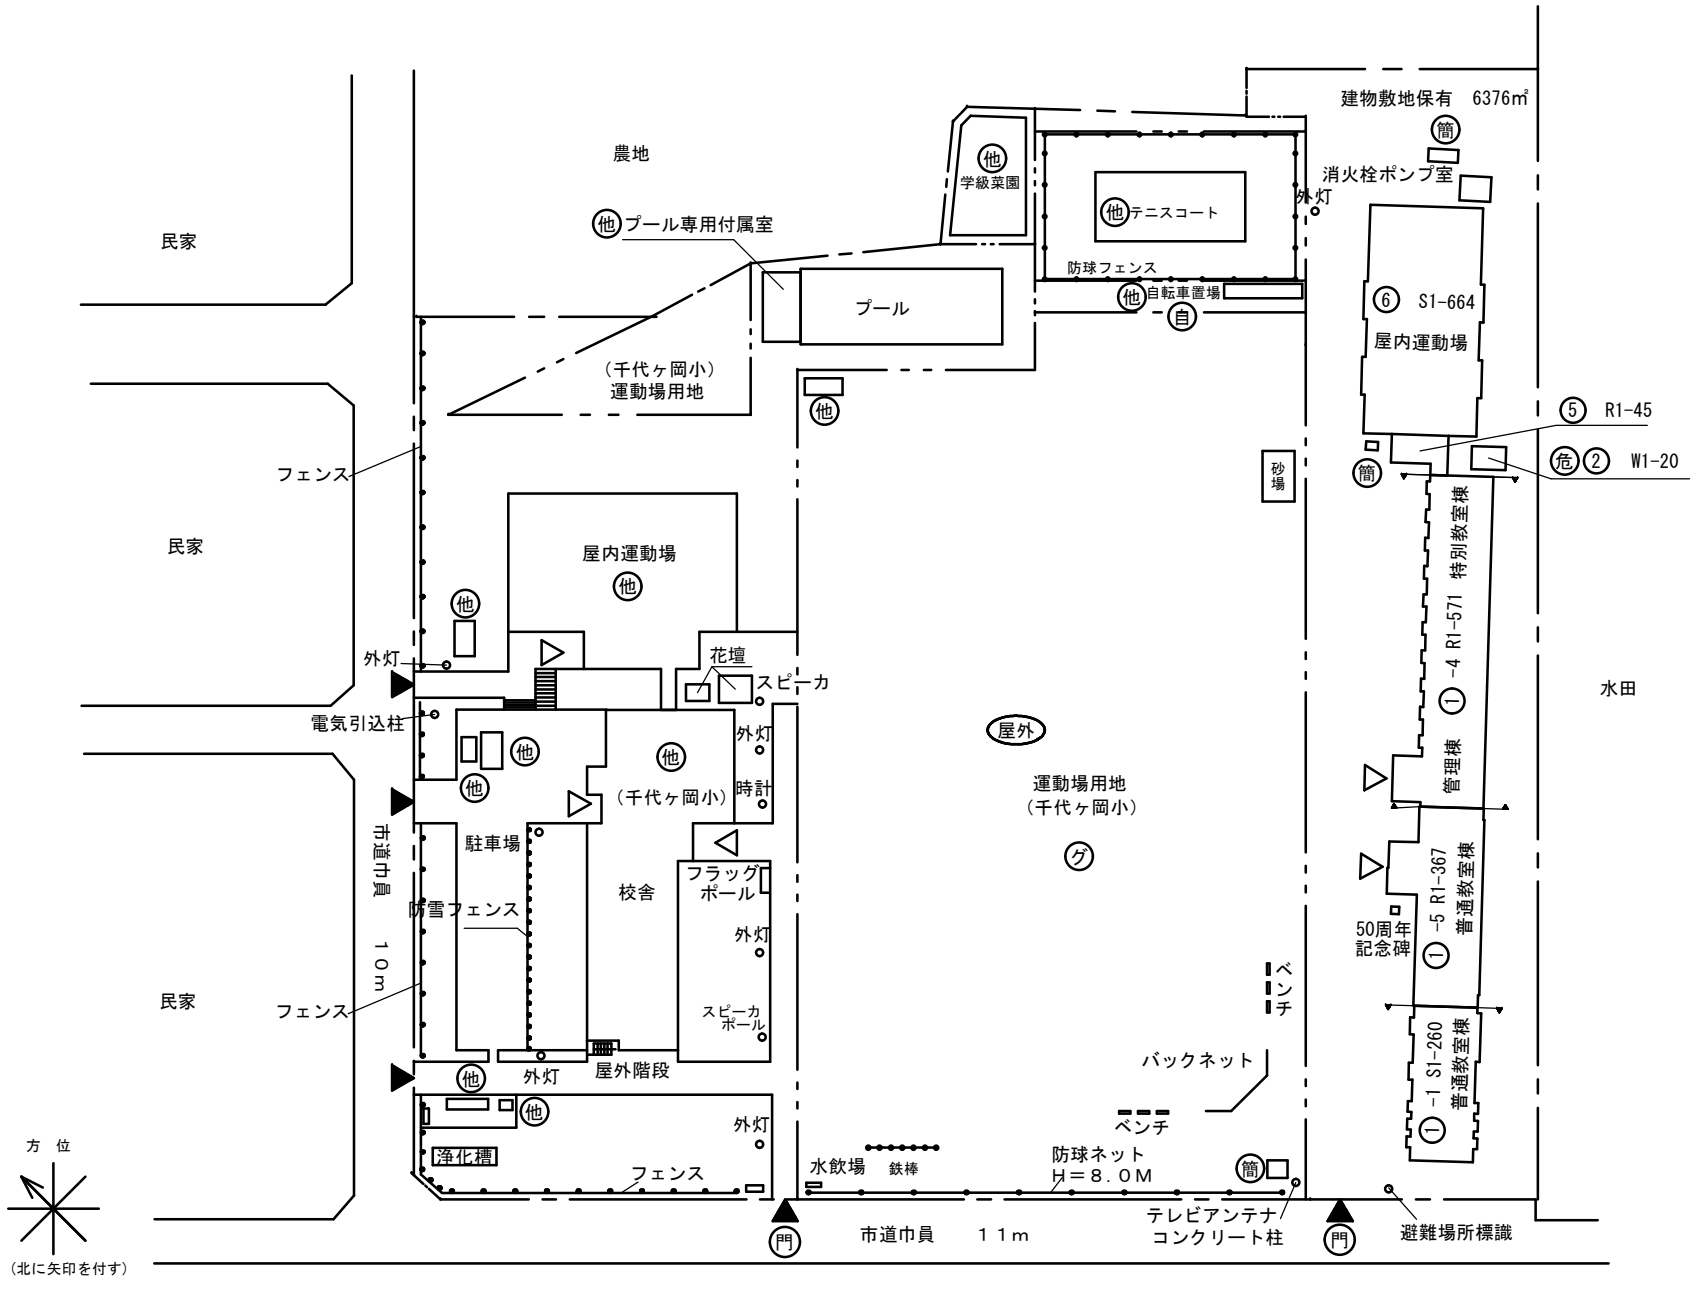

文　部　省