


# グループ A

会議やイベント等の多目的な  
利用可能な大ホール

フリースペースとは切り離し、  
音楽に特化させる

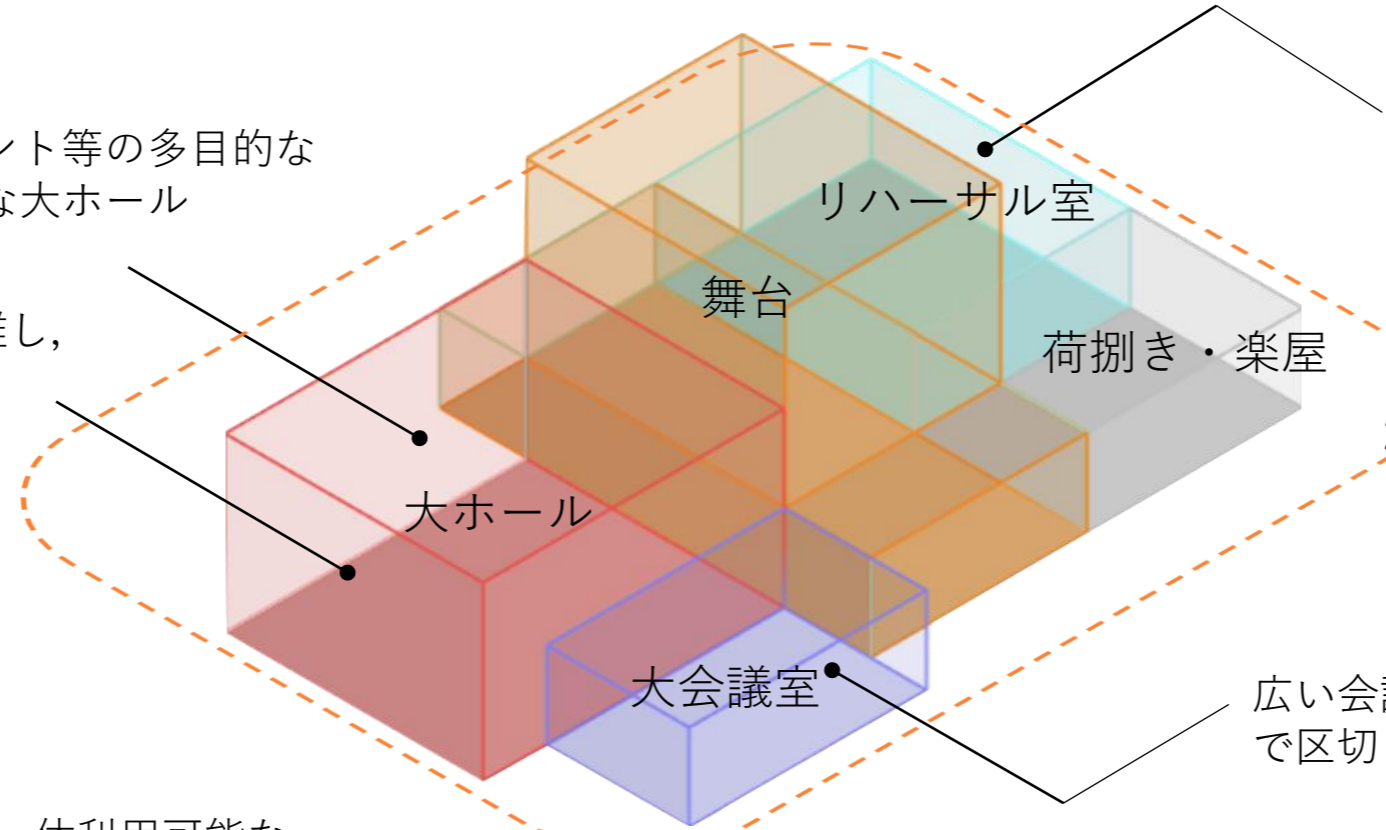

ステージと同面積の  
リハーサル室


目的を持って利用する諸室は  
2階でも良いかも？

広い会議室とし、パーテーション等  
で区切りながら利用する

フリースペースと一体利用可能な  
中ホール

屋外と一体的に活用可能な  
フリースペース

フリースペースと一体利用できるギャラリー。  
誰でもふらっと立ち寄れるよう1階に配置

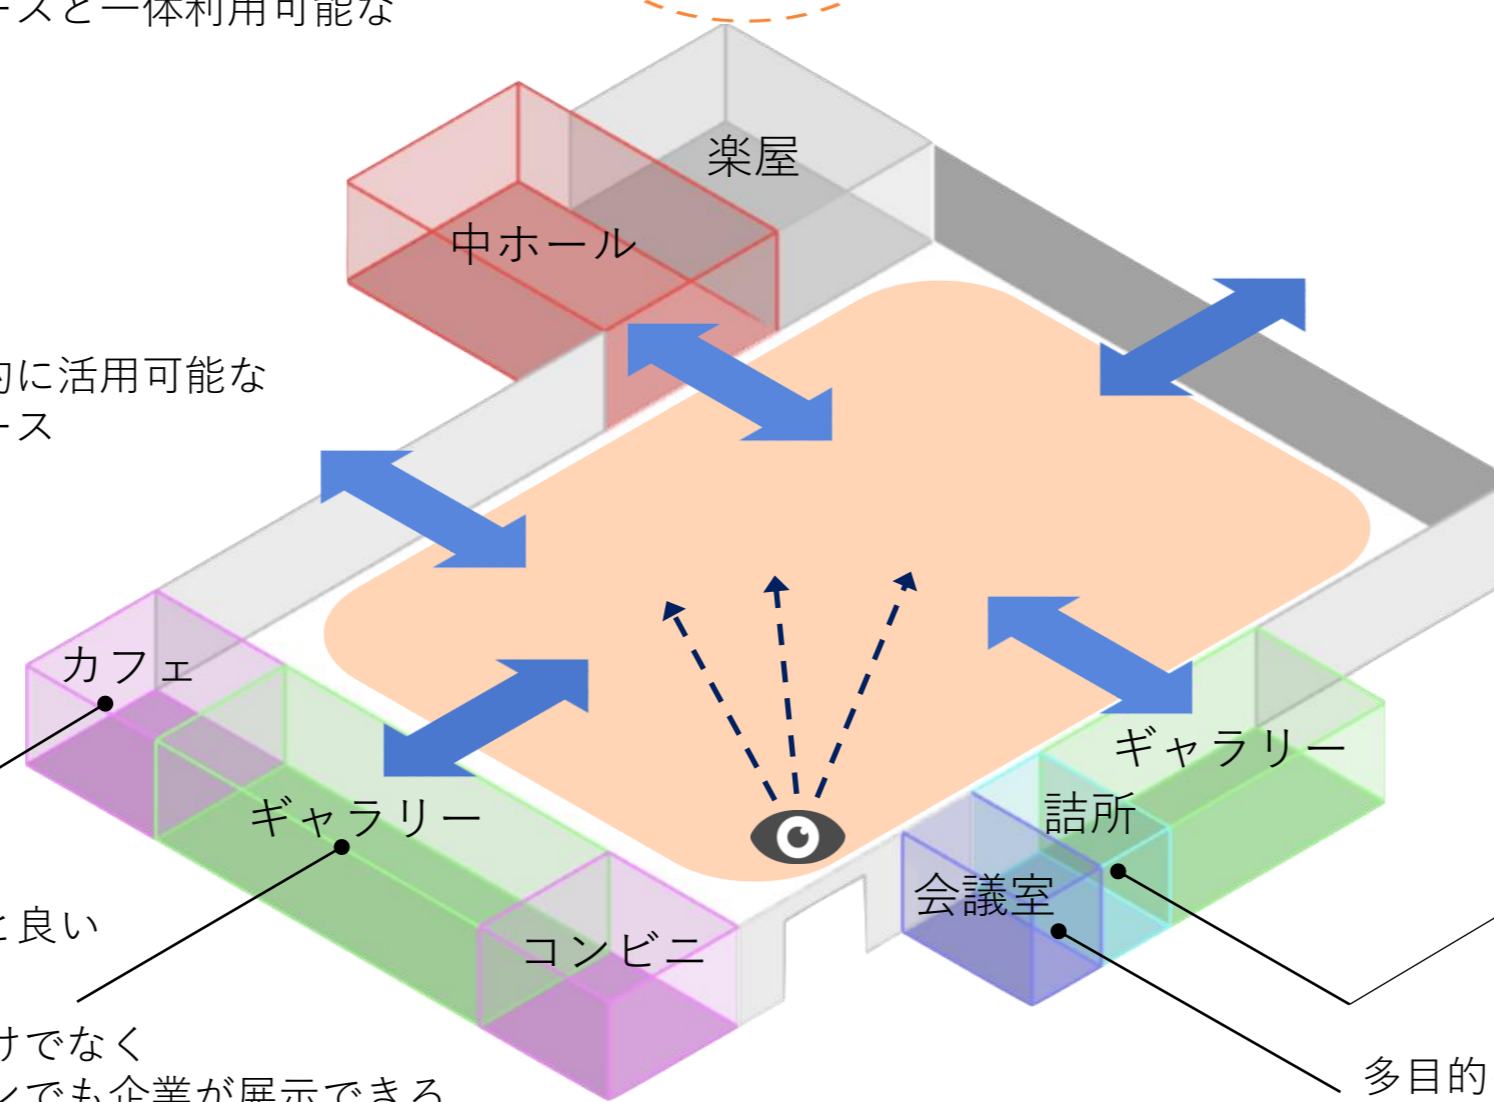

打合せでも使えるようなカフェ。  
ついで利用としてだけでなく、  
ケータリング等にも利用できると良い

市民の利用だけでなく  
コンベンションでも企業が展示できる

施設全体の視認性が高く各機能へ  
アクセスしやすいエントランス

作品を一定期間保存できる室。  
会議など多目的にも利用できる

多目的に、機能連携しながら利用できる  
よう1階に会議室を設置

# グループ B

